


MÍSTNÍ ÚPRAVA PROVOZU, KTERÁ BUDE V ROZPORU S PŘECHODNOU ÚPRAVOU PROVOZU BUDE ZNEPLATNĚNA

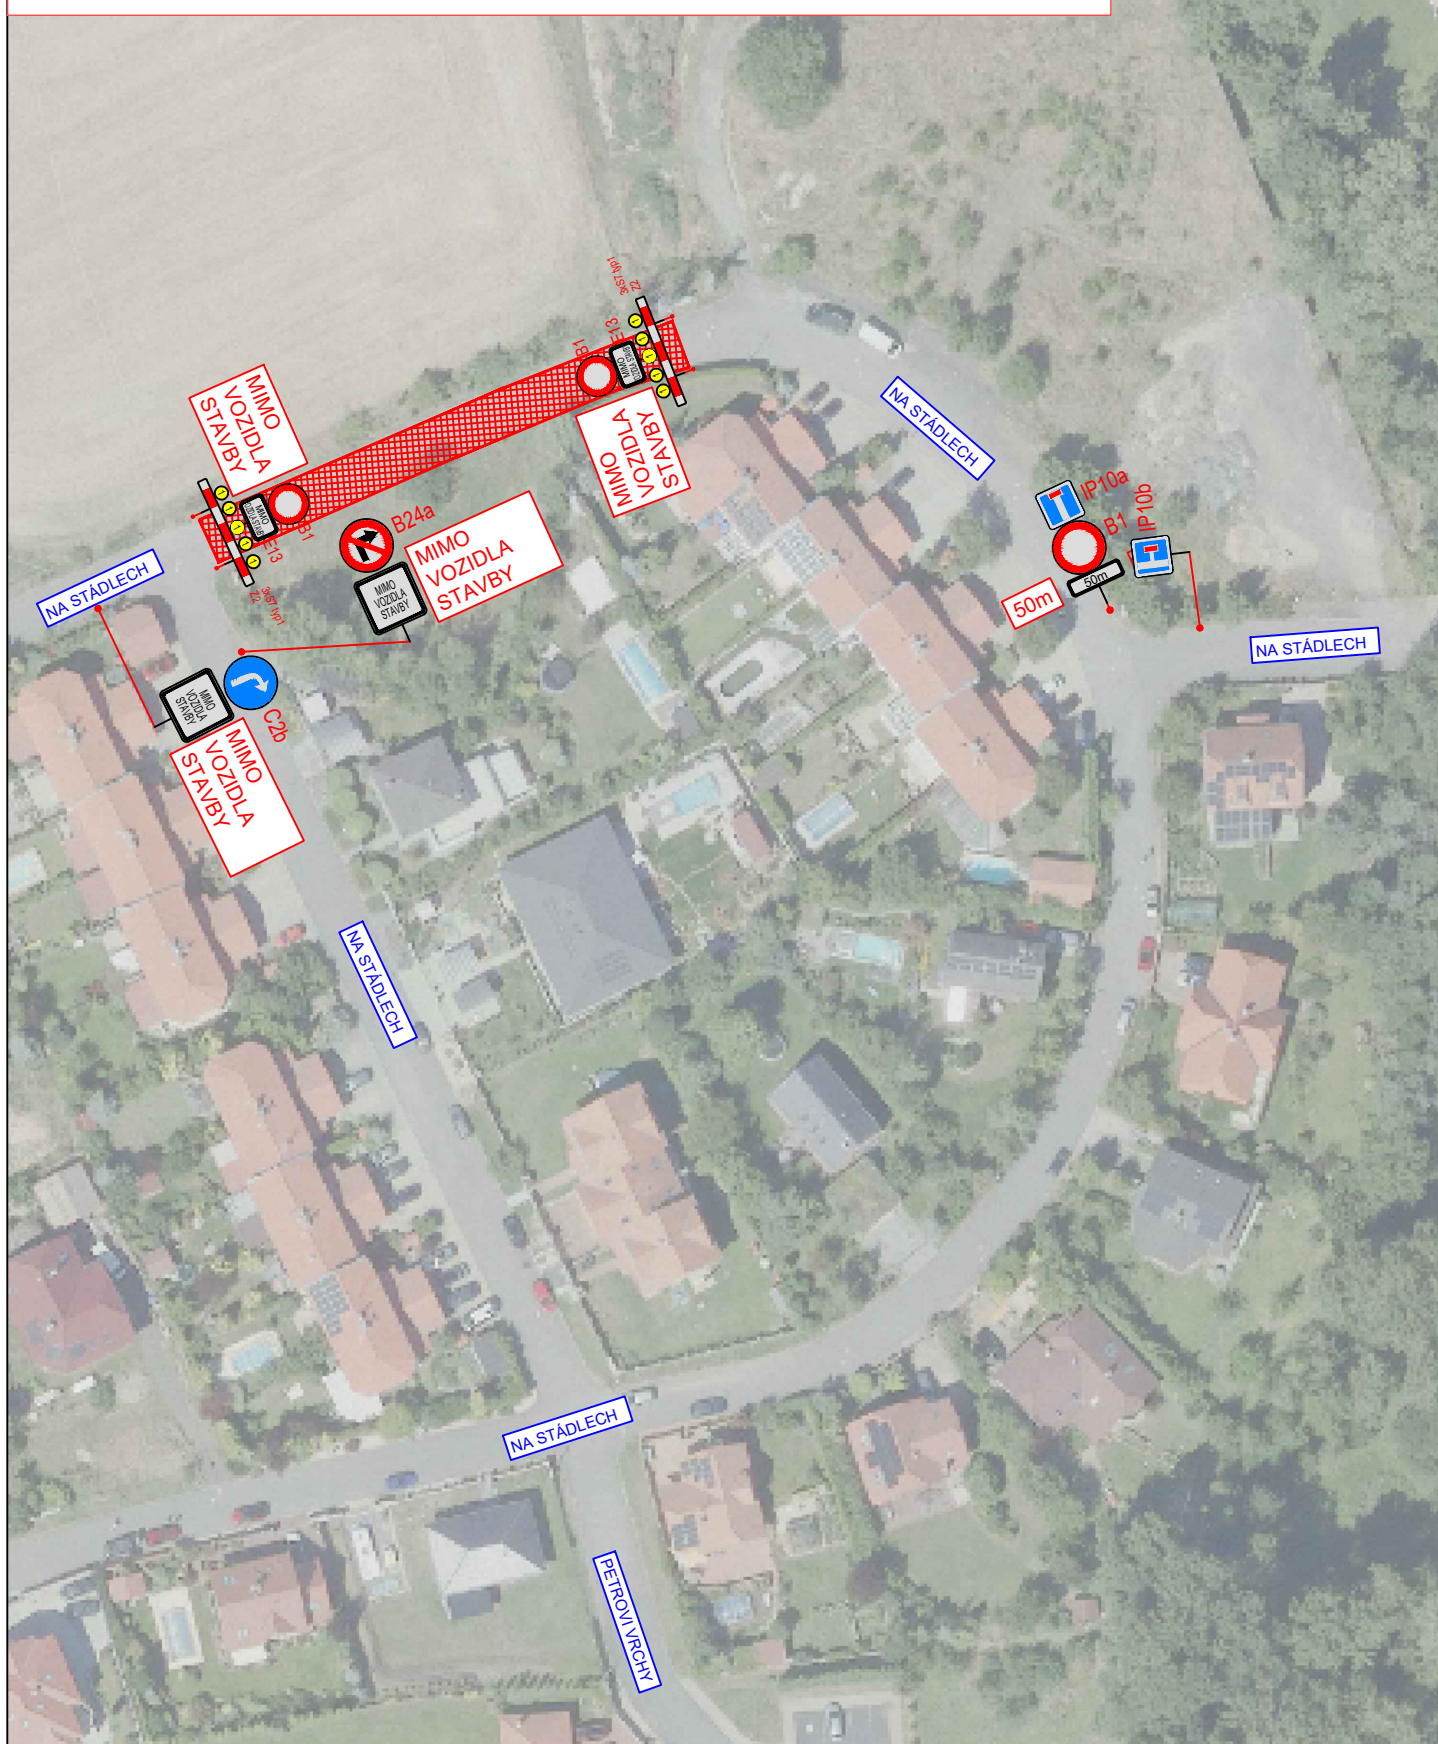

3K značky s.r.o.
 Jiráskova 1519, 251 01 Říčany
 tel.: +420 323 601 237, www.3kznamky.cz, info@3kznamky.cz

LEGENDA:

NÁVRH - SDZ



STÁVAJÍCÍ - SDZ



AKCE:
 OPRAVA POVRCHU
 MÍSTNÍCH KOMUNIKACÍ

MĚŘÍTKO:
 1:1000

PŘÍLOHA:
 SITUACE DIO II - II. ETAPA

PŘÍLOHA ČÍSLO:
 C.2

**Doložka podle § 69a odst. 4 zákona č. 499/2004 Sb. a § 24 odst. 3 vyhlášky č. 259/2012 Sb.
pro změnu datového formátu dokumentu v digitální podobě.**

Dokument na vstupu nebyl podepsán.

Název souboru, nad kterým proběhla změna datového formátu:

Popovičky, rekonstrukce MK-C.2.pdf

Původní datový formát: **.PDF**

Subjekt, který změnu formátu dokumentu provedl:

MěÚ Říčany

Datum vyhotovení ověřovací doložky: **26.7.2024**

Jméno a příjmení osoby, která změnu formátu dokumentu provedla:

Hlavní Budova č.p. 53 Podatelna "A"