



## MĚSTSKÝ ÚŘAD V ŘÍČANECH

Masarykovo náměstí 53/40 | 251 01 Říčany

tel.: +420 323 618 111 | fax: +420 323 603 734 | e-mail: podatelna@ricany.cz | www.ricany.cz

Č.j.: 455135/2025-MURI/OSAD

8.1.2026

Č.ev.: 9154/2026

Vyřizuje: Marie Růžičková DiS.

KONTREX building management s.r.o.

Dopravní 1314/1

104 00 Praha 10

### VEŘEJNÁ VYHLÁŠKA OPATŘENÍ OBECNÉ POVAHY

Odbor správních agend a dopravy Městského úřadu v Říčanech jako příslušný orgán státní správy ve věcech provozu na pozemních komunikacích dle § 124 odst. 6 zákona č. 361/2000 Sb., o provozu na pozemních komunikacích, ve znění pozdějších předpisů (dále jen zákon o provozu na pozemních komunikacích) a v souladu s ust. § 171 a § 173 odst. 1 zákona č. 500/2004 Sb. správní řád, ve znění pozdějších předpisů, na základě posouzení žádosti adresáta ze dne 20.12.2025 souhlasu dotčeného orgánu Policie ČR Krajské ředitelství Policie Středočeského kraje, DI Praha venkov JIH ze dne 16.12.2025, vyjádření KSÚS ze dne 22.12.2025, č.j. 8163/25/KSÚS/KHT/PIC

#### vydává

podle ust. § 77 odst. 1 písm. c), odst. 5 a § 78 odst. 3 zákona o provozu na pozemních komunikacích a Vyhlášky č. 294/2015 Sb., kterou se provádějí pravidla provozu na pozemních komunikacích, ve znění pozdějších předpisů

#### opatření obecné povahy – stanovení přechodné úpravy provozu na pozemní komunikaci

pozemní komunikace III/00319 v obci Popovičky a na komunikacích dotčených objízdnou trasou z důvodu opravy opěrné zdi kolem kostela sv. Bartoloměje

akce:	Oprava opěrné zdi kolem kostela sv. Bartoloměje v Popovičkách
zodpovědná osoba:	Evžen Khol, 602 215 797
termín:	dle rozhodnutí o uzavírcce komunikace

Dopravní značení bude umístěno v intencích návrhu DZ předloženého silničnímu správnímu úřadu, vypracovaného společností MPM RESTAV s.r.o., schválen Policií ČR DI Praha venkov - JIH.

**Přechodná úprava dopravního značení je platná pouze s rozhodnutím o uzavírcce komunikace vydaným příslušným silničním správním úřadem.**

#### Podmínky provedení dopravního značení:

- Dopravní značení zajistí žadatel a bude provedeno podle odsouhlasené situace odbornou firmou.

- Jedná se o užití přenosného dopravního značení na pozemních komunikacích, podle TP 66 „Zásady pro označování pracovních míst na pozemních komunikacích“.
- Dopravní značení a dopravní zařízení bude instalováno v souladu s ČSN EN 12899-1 a ČSN EN 1436.
- Zhotovitel bude provádět nejméně jednou denně kontrolu přenosného dopravního značení. Případné závady je nutné neprodleně odstranit a chybějící DZ doplnit.
- Dopravní značení bude umístěno v intencích návrhu DZ předloženého silničnímu správnímu úřadu a schválené Policií ČR DI Praha venkov - JIH.

Odbor správních agend a dopravy Městského úřadu v Říčanech a Policie ČR Krajské ředitelství Policie Středočeského kraje, DI si vyhrazuje právo toto ustanovení změnit, upravit, doplnit, popřípadě zrušit, pokud si to bude vyžadovat veřejný zájem nebo v případě, že dopravní značení bude umístěno v rozporu se stanovenými podmínkami.

#### Odůvodnění

Odbor správních agend a dopravy Městského úřadu v Říčanech jako příslušný orgán státní správy obdržel dne 20.12.2025 žádost od žadatele KONTREX building management s.r.o., Dopravní 1314/1, 104 00 Praha 10, IČ: 64581764, kterého na základě plné moci zastupuje společnost MPM RESTAV s.r.o., V Hatích 208, 251 63 Všeň, IČ: 27435211, o vydání stanoviny přechodné úpravy provozu na pozemní komunikaci z důvodu uzavírky komunikace – oprava opěrné zdi. Protože navržená přechodná úprava provozu odpovídá zajištění bezpečnosti a plynulosti provozu a byla splněna zákonná podmínka pro vydání opatření obecné povahy, kterou je předchozí projednání s příslušným orgánem policie, bylo vydáno opatření obecné povahy.

Na základě výše uvedených stanovisek byla Odborem správních agend a dopravy Městského úřadu v Říčanech stanovena přechodná úprava provozu na pozemních komunikacích, jak je uvedeno ve výrokové části.

#### Poučení

Opatření obecné povahy se oznamuje veřejnou vyhláškou a nabývá účinnosti pátým dnem po dni vyvěšení veřejné vyhlášky.

Proti opatření obecné povahy dle ust. § 173 odst. 2 zák. č. 500/2004 Sb. správní řád, ve znění pozdějších předpisů, nelze podat opravný prostředek.

Proti tomuto stanoviny nejsou přípustné opravné prostředky ve smyslu obecných předpisů o správním řízení.

**Marie Růžičková DiS.**  
oprávněná úřední osoba

„otisk úředního razítka“

#### Přílohy:

- dle textu

Toto oznámení musí být vyvěšeno po dobu 5 dnů.

Vyvěšeno dne: 08. 01. 2026 ..... Sejmuto dne: .....

Razítka a podpis orgánu, který potvrzuje vyvěšení a sejmutí:





## LEGENDA

NÁVRH - SDZ



STÁVAJÍCÍ - SDZ



Schválil:..... Schválil:.....

MPM RESTAV s.r.o.  
V Hatích 208, 251 63 Všestary  
ID DS: rjmwu; IČO: 27435211

VYPRACOVAL: Ing. Jiří Toman

HL. INŽENÝR PROJEKTU: Ing. Matěj Hofman

INVESTOR:  
Kontrex building management s.r.o.  
Dopravní 1314/1  
104 00 Praha 10

DATUM:  
12/2025

AKCE:

OPRAVA KOSTELNÍ ZDI - POPOVIČKY

MĚŘÍTKO: 1:150 000

FORMÁT: 2xA4

STUPEŇ: RDS

PŘÍLOHA ČÍSLO:

PŘÍLOHA:

PŘEHLEDNÁ MAPA

KOPIE ČÍSLO:

B

MÍSTNÍ ÚPRAVA PROVOZU, KTERÁ BUDE V ROZPORU S PŘECHODNOU ÚPRAVOU PROVOZU BUDE ZNEPLATNĚNA



MPM RESTAV s.r.o.  
V Hatích 208, 251 63 Všešary  
ID DS: rjinwmu; ICO: 27435211

LEGENDA:	
NAVRH - SDZ	
STÁVAJÍCÍ - SDZ	

AKCE:	MĚŘITKO:
OPRAVA KOSTELNÍ ZDI - POPOVIČKY	1:1000
PŘÍLOHA:	PŘÍLOHA ČÍSLO:
SITUACE DIO I	C.1

MÍSTNÍ ÚPRAVA PROVOZU, KTERÁ BUDE V ROZPORU S PŘECHODNOU ÚPRAVOU PROVOZU BUDE ZNEPLATNĚNA



MPM RESTAV s.r.o.  
 V Hatích 208; 251 63 Všestary  
 ID DS: rjjnwnu; IČO: 27435211

LEGENDA:

NÁVRH - SDZ



P2

STÁVAJÍCÍ - SDZ



P2

AKCE:

OPRAVA KOSTELNÍ ZDI - POPOVIČKY

MĚŘÍTKO:  
 1:1000


PŘÍLOHA:

SITUACE DIO II

PŘÍLOHA ČÍSLO:  
 C.2

MÍSTNÍ ÚPRAVA PROVOZU, KTERÁ BUDE V ROZPORU S PŘECHODNOU ÚPRAVOU PROVOZU BUDE ZNEPLATNĚNA

MODLETICE

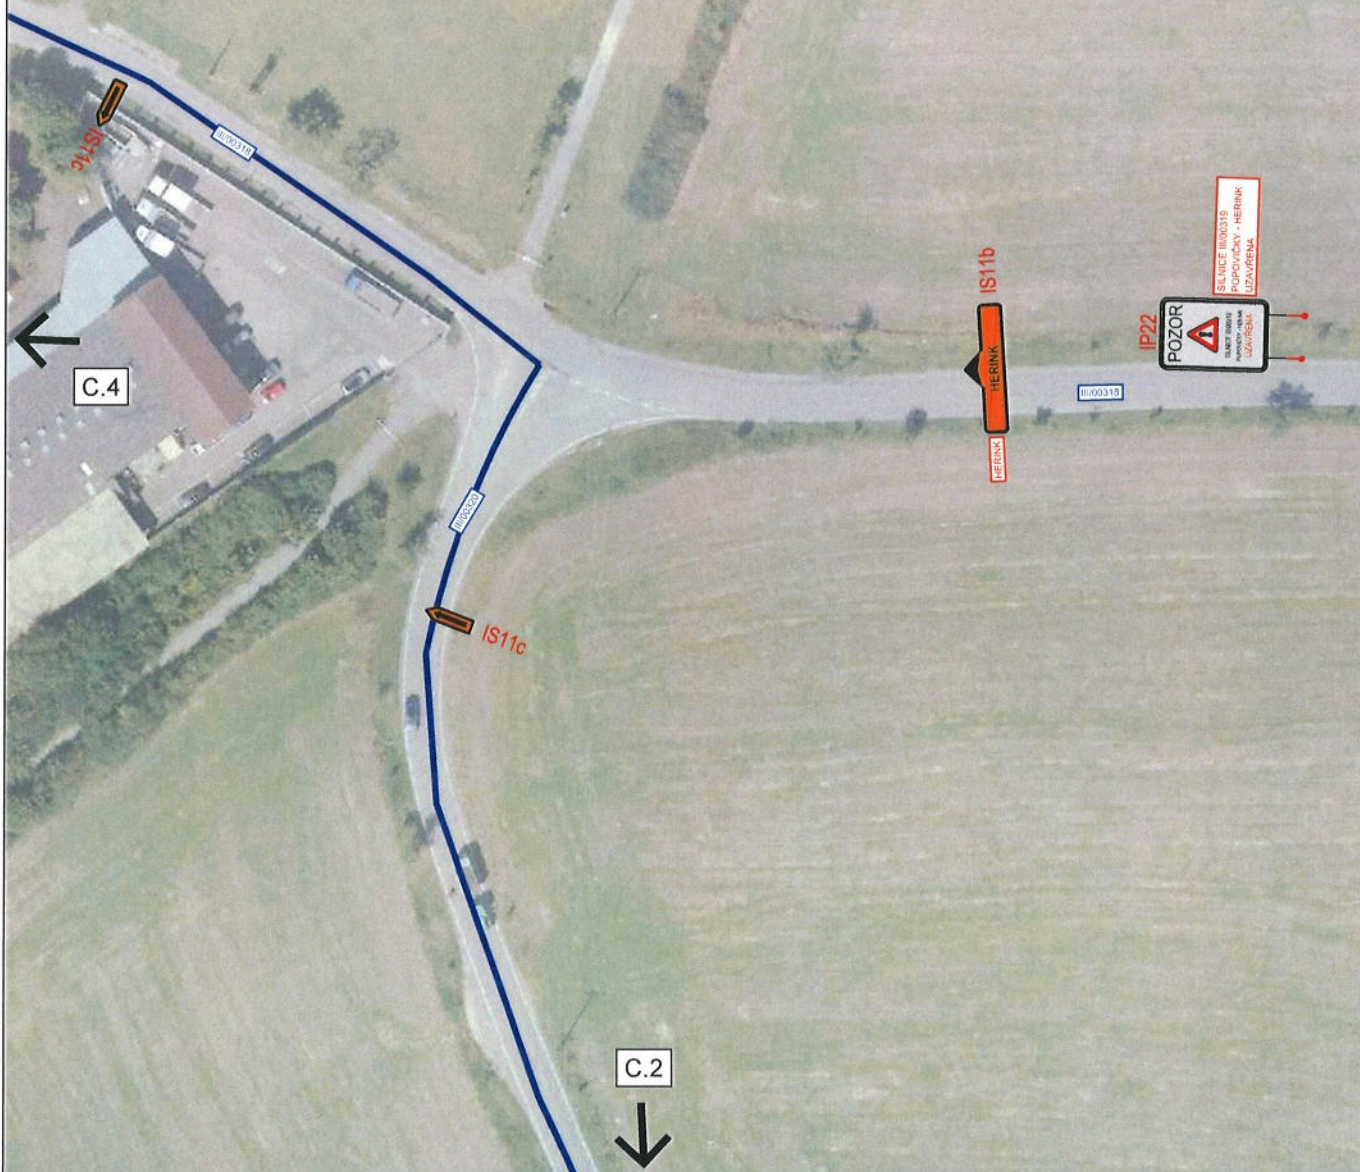

MPM RESTAV s.r.o.  
V Hatích 208; 251 63 Všešary  
ID DS: rjnwnu; IČO: 27435211

LEGENDA:

NÁVRH - SDZ



STÁVAJÍCÍ - SDZ



AKCE:

OPRAVA KOSTELNÍ ZDI - POPOVIČKY

MĚŘÍTKO:  
1:1000

PŘÍLOHA:

SITUACE DIO III

PŘÍLOHA ČÍSLO:  
C.3

MÍSTNÍ ÚPRAVA PROVOZU, KTERÁ BUDE V ROZPORU S PŘECHODNOU ÚPRAVOU PROVOZU BUDE ZNEPLATNĚNA



MPM RESTAV s.r.o.  
V Hatích 208; 251 63 Všešary  
ID DS: rjjnwnu; IČO: 27435211

LEGENDA:

NÁVRH - SDZ



STÁVAJÍCÍ - SDZ



AKCE:

OPRAVA KOSTELNÍ ZDI - POPOVIČKY

MĚŘÍTKO:  
1:1000

PŘÍLOHA:

SITUACE DIO IV

PŘÍLOHA ČÍSLO:  
C.4

