

Územní plán Popovičky

LEGENDA:

- HRANICE ÚZEMÍ**
 - Hranice katastrálního území
 - Hranice řešeného území
 - Hranice zastavěného území
 - Hranice zastavěného území

PLOCHY S ROZDILNÝM VYUŽITÍM ÚZEMÍ

- Plochy stabiliz.**
 - BI Bydlení v rodinných domech - městské a příměstské
 - BV Bydlení v rodinných domech - venkovské
 - SM Smíšené obytné - městské
 - SV Smíšené obytné - venkovské
 - RI Rekreační - plochy staveb pro rodinnou rekreaci
 - OV Občanské vybavení - veřejná infrastruktura
 - OM Občanské vybavení - komerční zařízení malá a střední
 - OS Občanské vybavení - tělovýchovné a sportovní zařízení
 - OH Občanské vybavení - hřbitov
 - SK Smíšené obytné - komerční
 - TI Technická infrastruktura - plochy pro stavby a zařízení
 - VO Výroba a skladování - drobná a řemeslná výroba
 - VZ Výroba a skladování - zemědělská výroba
 - VK Výroba a skladování - sklady
 - VS Plochy smíšené výrobní
 - NT Plochy těžby nerostů nezastavěné
 - DS Silniční doprava - zastávka a komunikace
 - PV Veřejná prostranství
 - ZV Veřejná prostranství - veřejná zeleň
 - ZS Zeleň soukromá a vyhrazená
 - ZI Zeleň ochranná a izolační
 - VV Plochy vodní a vodohospodářské
 - NZ Plochy zemědělské
 - NZ-T Zemědělská půda s trvalým travním porostem
 - NZ-e Plochy s úpravami ohrožených až silně ohrožených půd
 - NS-26 Plochy s protierozními úpravami ohrožených až neohrožených půd
 - NS Plochy smíšené nezastavěného území (p-přírodní, v-vodohospodářská, l-lesní, z-zemědělská, o-ochranná/izolační/proterozní, e-protierozní, kh-kulturně historická, n-naučná)
 - NL Plochy lesní
 - OX Zvláštní území pro rekreaci a sport (golf)

ARCHITEKTONICKÉ HISTORICKÉ A URBANISTICKÉ HODNOTY

- ARCHITEKTONICKÉ HISTORICKÉ A URBANISTICKÉ HODNOTY**
 - Nemovitá kulturní památka
 - Architektonicky významné stavby - zvonice
 - Území s vyšší urbanistickou hodnotou
 - Území s archeologickými nálezky
- ① SAS: 12-42-15/3 Petrovy vrchy, neolitické sídliště, kat. ú. Chomutovice u Dobřejovic
- ② SAS: 12-42-15/2 Sítověké a novověké jádro obce Chomutovice, kat. ú. Chomutovice u Dobřejovic
- ③ SAS: 12-42-15/4 Sítověké a novověké jádro obce Nebřenice, kat. ú. Chomutovice u Dobřejovic
- ④ SAS: 12-42-15/1 Sítověké a novověké jádro obce Popovičky

OCHRANA PŘÍRODY A KRAJINY

- OCHRANA PŘÍRODY A KRAJINY**
 - Lokální biokoridor funkční
 - Lokální biokoridor nefunkční
 - Lokální biocentrum funkční
 - Lokální biocentrum nefunkční
 - Významný krajinný prvek
 - Významný strom, stromořadí
 - Alej, stromořadí
 - Meze, remíz

VODNÍ REŽIM

- VODNÍ REŽIM**
 - Vodní tok
 - Občasný vodní tok
 - Zatrubněný vodní tok

TECHNICKÁ INFRASTRUKTURA

- TECHNICKÁ INFRASTRUKTURA**
 - Voda
 - Pitná voda - hlavní přívaděč
 - Pitná voda - rozvody
 - Užitková voda - rozvody
 - Úpravná voda
 - Vodní zdroj podzemní
 - Vodojem
 - Ochranné pásmo vodního zdroje - II. stupeň Želivka
 - Elektrická energie
 - Nadzemní vedení el. energie VN 22 KV
 - Podzemní vedení el. energie VN 22 KV
 - Nadzemní vedení el. energie VN 22 KV rušené
 - Nadzemní vedení NN
 - Podzemní vedení NN
 - Trafostanice
 - Trafostanice stávající upravovaná
 - Datové a sdělovací sítě
 - Radioreléové trasy
 - Místní kabel podzemní vedení
 - Dálkový kabel
 - Dálkový kabel optický (DOK)/přeložka
 - Dálkový kabel optický (DOK) rušený
 - Síťový rozvaděč
 - Účastnický rozvaděč
 - Plyn
 - Vedení zemního plynu STL
 - Kanalizace
 - Kanalizace splašková gravitační
 - Kanalizace splašková tlaková
 - Kanalizace dešťová gravitační
 - Čistírna odpadních vod (ČOV)
 - Čerpací stanice

MODLETICE U DOBRÉJOVIC

VRT HV - 1
VRT HV - 2
směr Modletice

III/00320
směr Modletice

III/00319
směr Herink

HERINK

POPOVIČKY

CHOMUTOVICE
U DOBRÉJOVIC

JAŽLOVICE

OLEŠKY

PŘEDBOŘ U PRAHY

ČENĚTICE

ČENĚTICE

směr Strančice

RADIMOVICE U VEL. POPOVIC

III/00320
směr Radimovice

DOPRAVNÍ INFRASTRUKTURA


- DOPRAVNÍ INFRASTRUKTURA**
 - Silnice III. třídy (ochranné pásmo 15 m)
 - Místní komunikace
 - Nezpevněné cesty a účelové komunikace, pěší cesty
 - Místní komunikace k zrušení
 - nová cyklostezka Průhonice - Herink - Křížový Újezdec - Sázava (dle ZUR středoevropského kraje- CT11)
 - Cyklistické trasy evidované a doporučené cesty
 - místní a propojovací cyklistické a pěší trasy
 - turistické trasy
 - Zastávka autobusu
 - Most
 - Podchod
 - Rezerva pro přeložku komunikace III/00320

OCHRANNÁ PÁSMA

- OCHRANNÁ PÁSMA**
 - Vzdálenost 50m od lesa (PUPFL)
 - Ochranné pásmo dopravní infrastruktury
 - Ochranné pásmo čistíren odpadních vod (ČOV), 25m
 - Ochranné pásmo všech technických zařízení a inženýrských sítí
 - Ložiska nerostných surovin výhradní
 - Ložiska nevyhrazených nerostů
 - Dobývací prostor
 - Chráněné ložiskové území

Záznam o účinnosti

Správní orgán, který územní plán vydal	Zastupitelstvo obce Popovičky
Datum nabytí účinnosti územního plánu	
Jméno, příjmení, funkce podpis oprávněné úřední osoby pořizovatele	Ing. Čestmíra Štátník vedoucí odboru územního plánování a regionálního rozvoje MěÚ v Řitanech
Otisk úředního razítka	

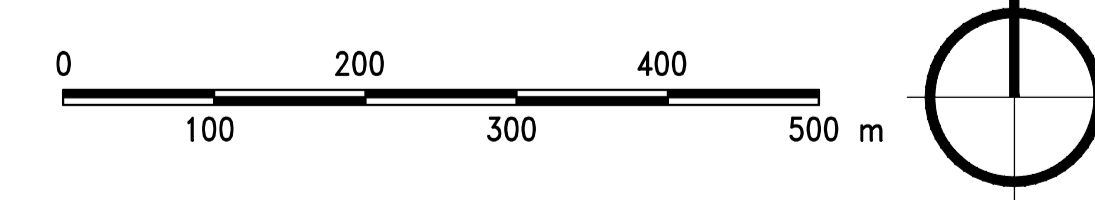

ZPRACOVÁNO NA PODKLADU KATASTRÁLNÍ MAPY PLATNÉ K 31. 3. 2022

Územní plán Popovičky			
ZPRACOVATEL	PROJEKTOVATEL	PROJEKTOVATEL	PROJEKTOVATEL
Ing. arch. SIXTA	Ing. L. FRVČ	Ing. L. FRVČ	Ing. L. FRVČ
datum: 03/2022	datum: 03/2022	datum: 03/2022	datum: 03/2022
měřítko: 1:5000	měřítko: 1:5000	měřítko: 1:5000	měřítko: 1:5000
Vydání územního plánu		PRÁHA VÝCHOD	
Městský úřad Řitany		PR-2022-010-01-05	
Obec Popovičky		PR-2022-010-01-05	
U Bulhara 1611/3, 110 00 Praha 1		mobi 773 656 275, tel.242 488 200	
e-mail: projekce@chspaha.cz		e-mail: projekce@chspaha.cz	
KOORDINAČNÍ VÝKRES			