



• **DOPRAVNÍ ZNAČENÍ** •
PROJEKTY REALIZACE PRONÁJEM





Vypracoval: Martin Frolík tel.: 777 690 022, e-mail: frolik@adsum.cz		Zodpovědný projektant, kontrola: Martin Frolík	 • DOPRAVNÍ ZNAČENÍ • PROJEKTY REALIZACE PRONÁJEM ADSUM spol. s r.o. Havlíčková 923, 273 51 Unhošť provozovna: Lidická 7, 273 51 unhošť tel./fax: +420 312 698 482 mobil: +420 777 690 022 e-mail: adsum@adsum.cz http://www.adsum.cz <small>IČ: 451 44 991, DIČ: CZ 451 44 991, KB Kladno, z.ú. 807741141/0100 Společnost vedená od 21. února 1992 u Městského soudu v Praze, spisová značka C7462</small>
Investor: Krajská správa a údržba silnic Středočeského kraje přísp. org. Stř. kraje, Zborovská 11, 150 21 Praha 5			
Objednatel (stavebník): Froněk, spol. s r.o. Zátiší 2488, 269 01 Rakovník			
Stavba: II/101 MODLETICE Oprava povrchu v km 5,170 – 6,540		Číslo zakázky: DIO-167-9/2022	
Objekt: Dopravně inženýrské opatření - DIO CELKOVÁ SITUACE ETAPIZACE + OBJÍZDNÉ TRASY		Datum: září 2022	
		Stupeň: RDS	
		Měřítko: -	
		Počet formátů: 3xA3	
		Číslo přílohy:	Paré:

ETAPY 1. - 4. + OBJÍZDNÉ TRASY

II/101 Modletice

Oprava vozovky v km 5,170 - 6,540

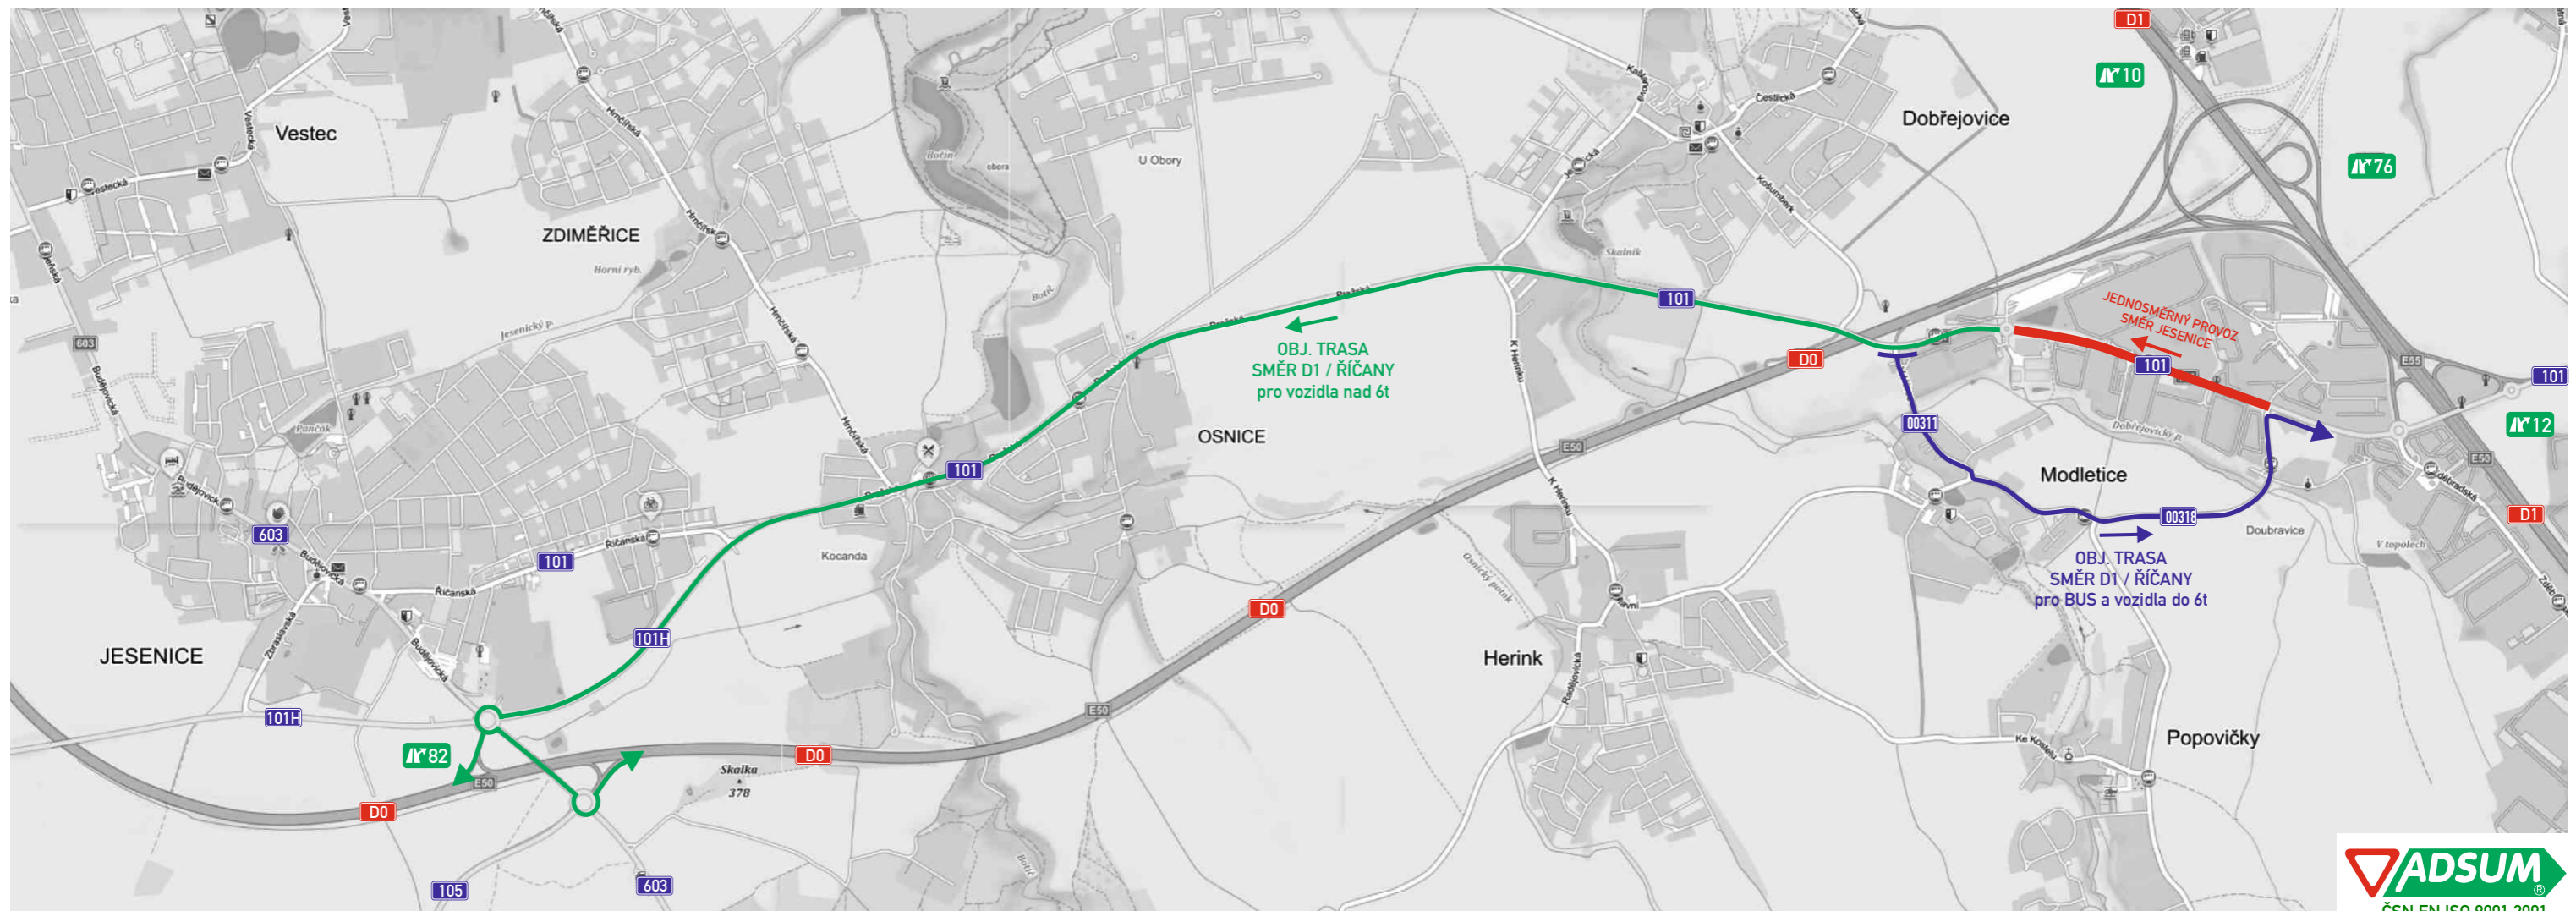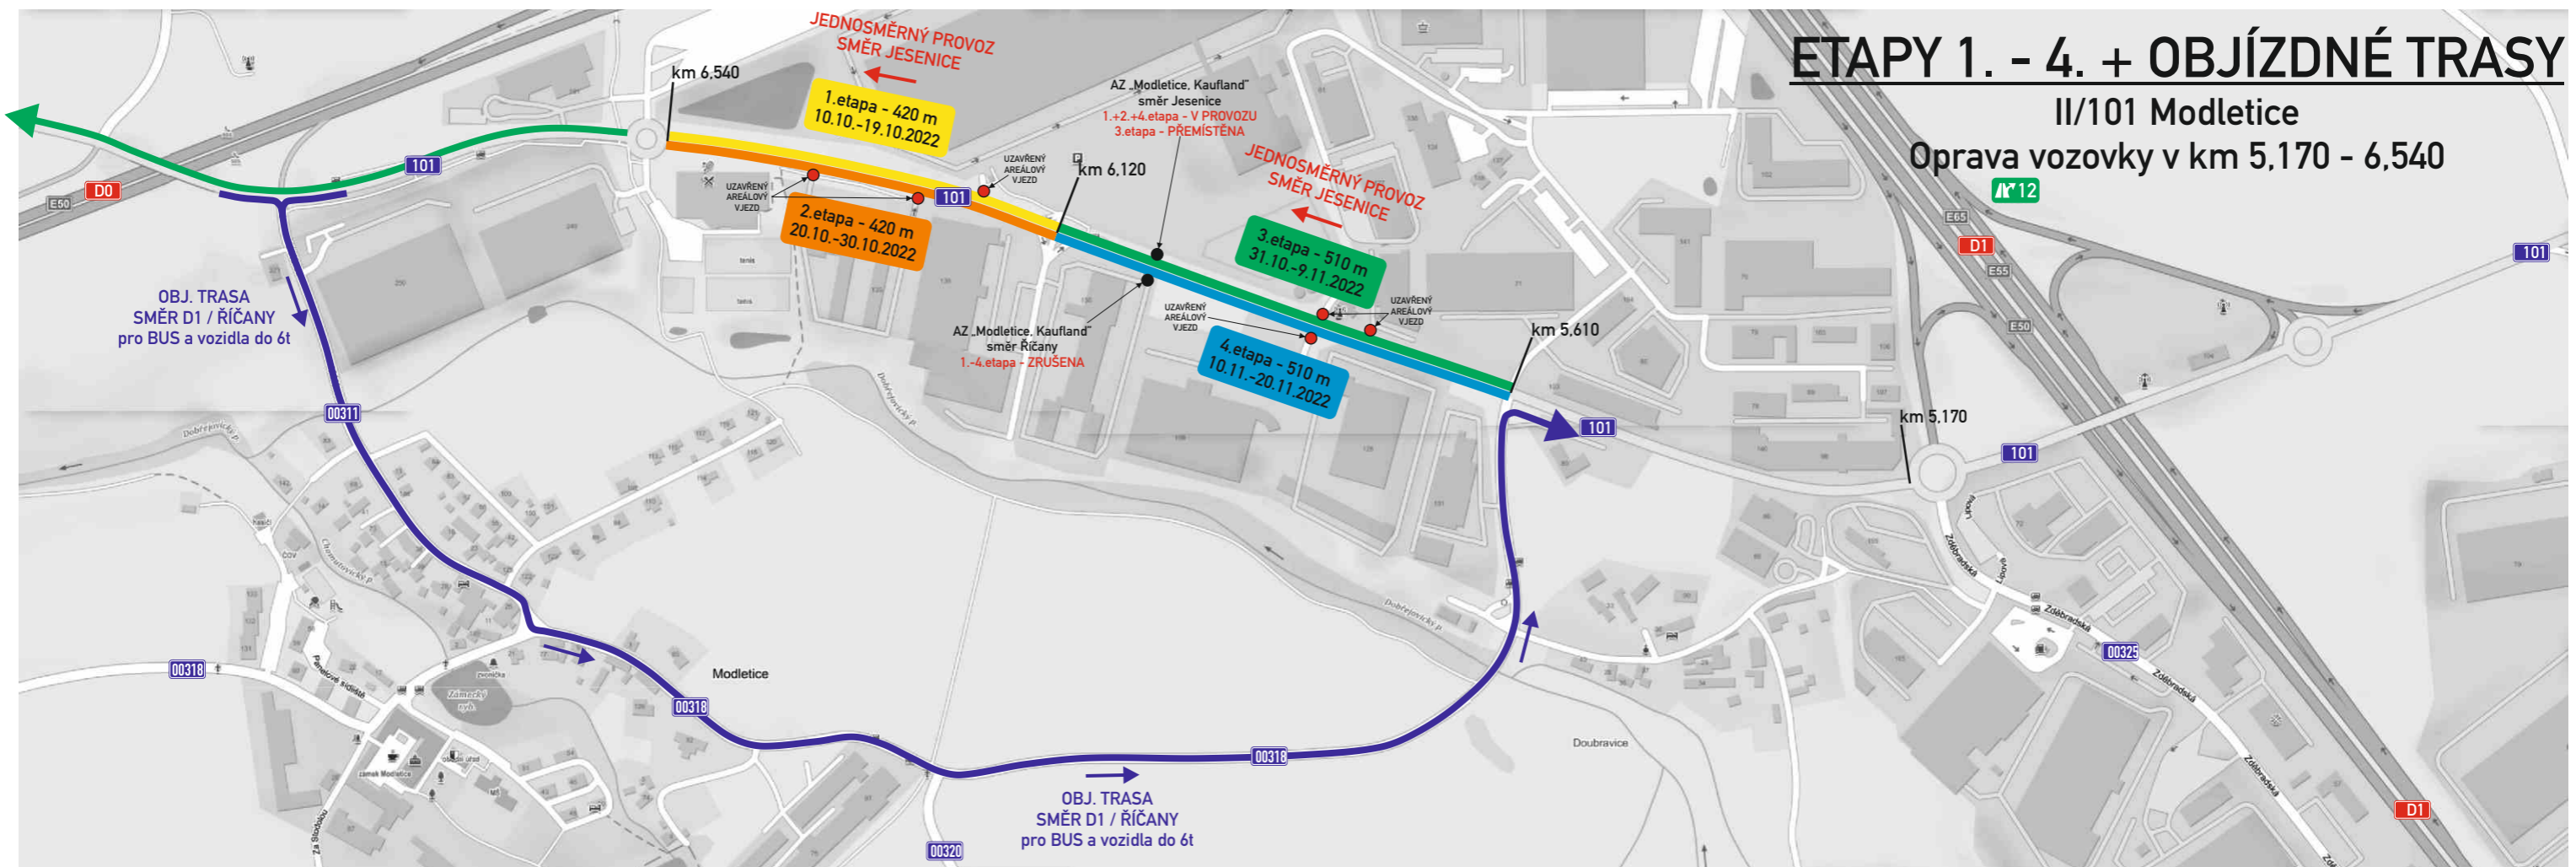

ETAPA 5. + OBJÍZDNÉ TRASY

II/101 Modletice

Oprava vozovky v km 5,170 - 6,540

