



VODOVODY – VARIANTA 1

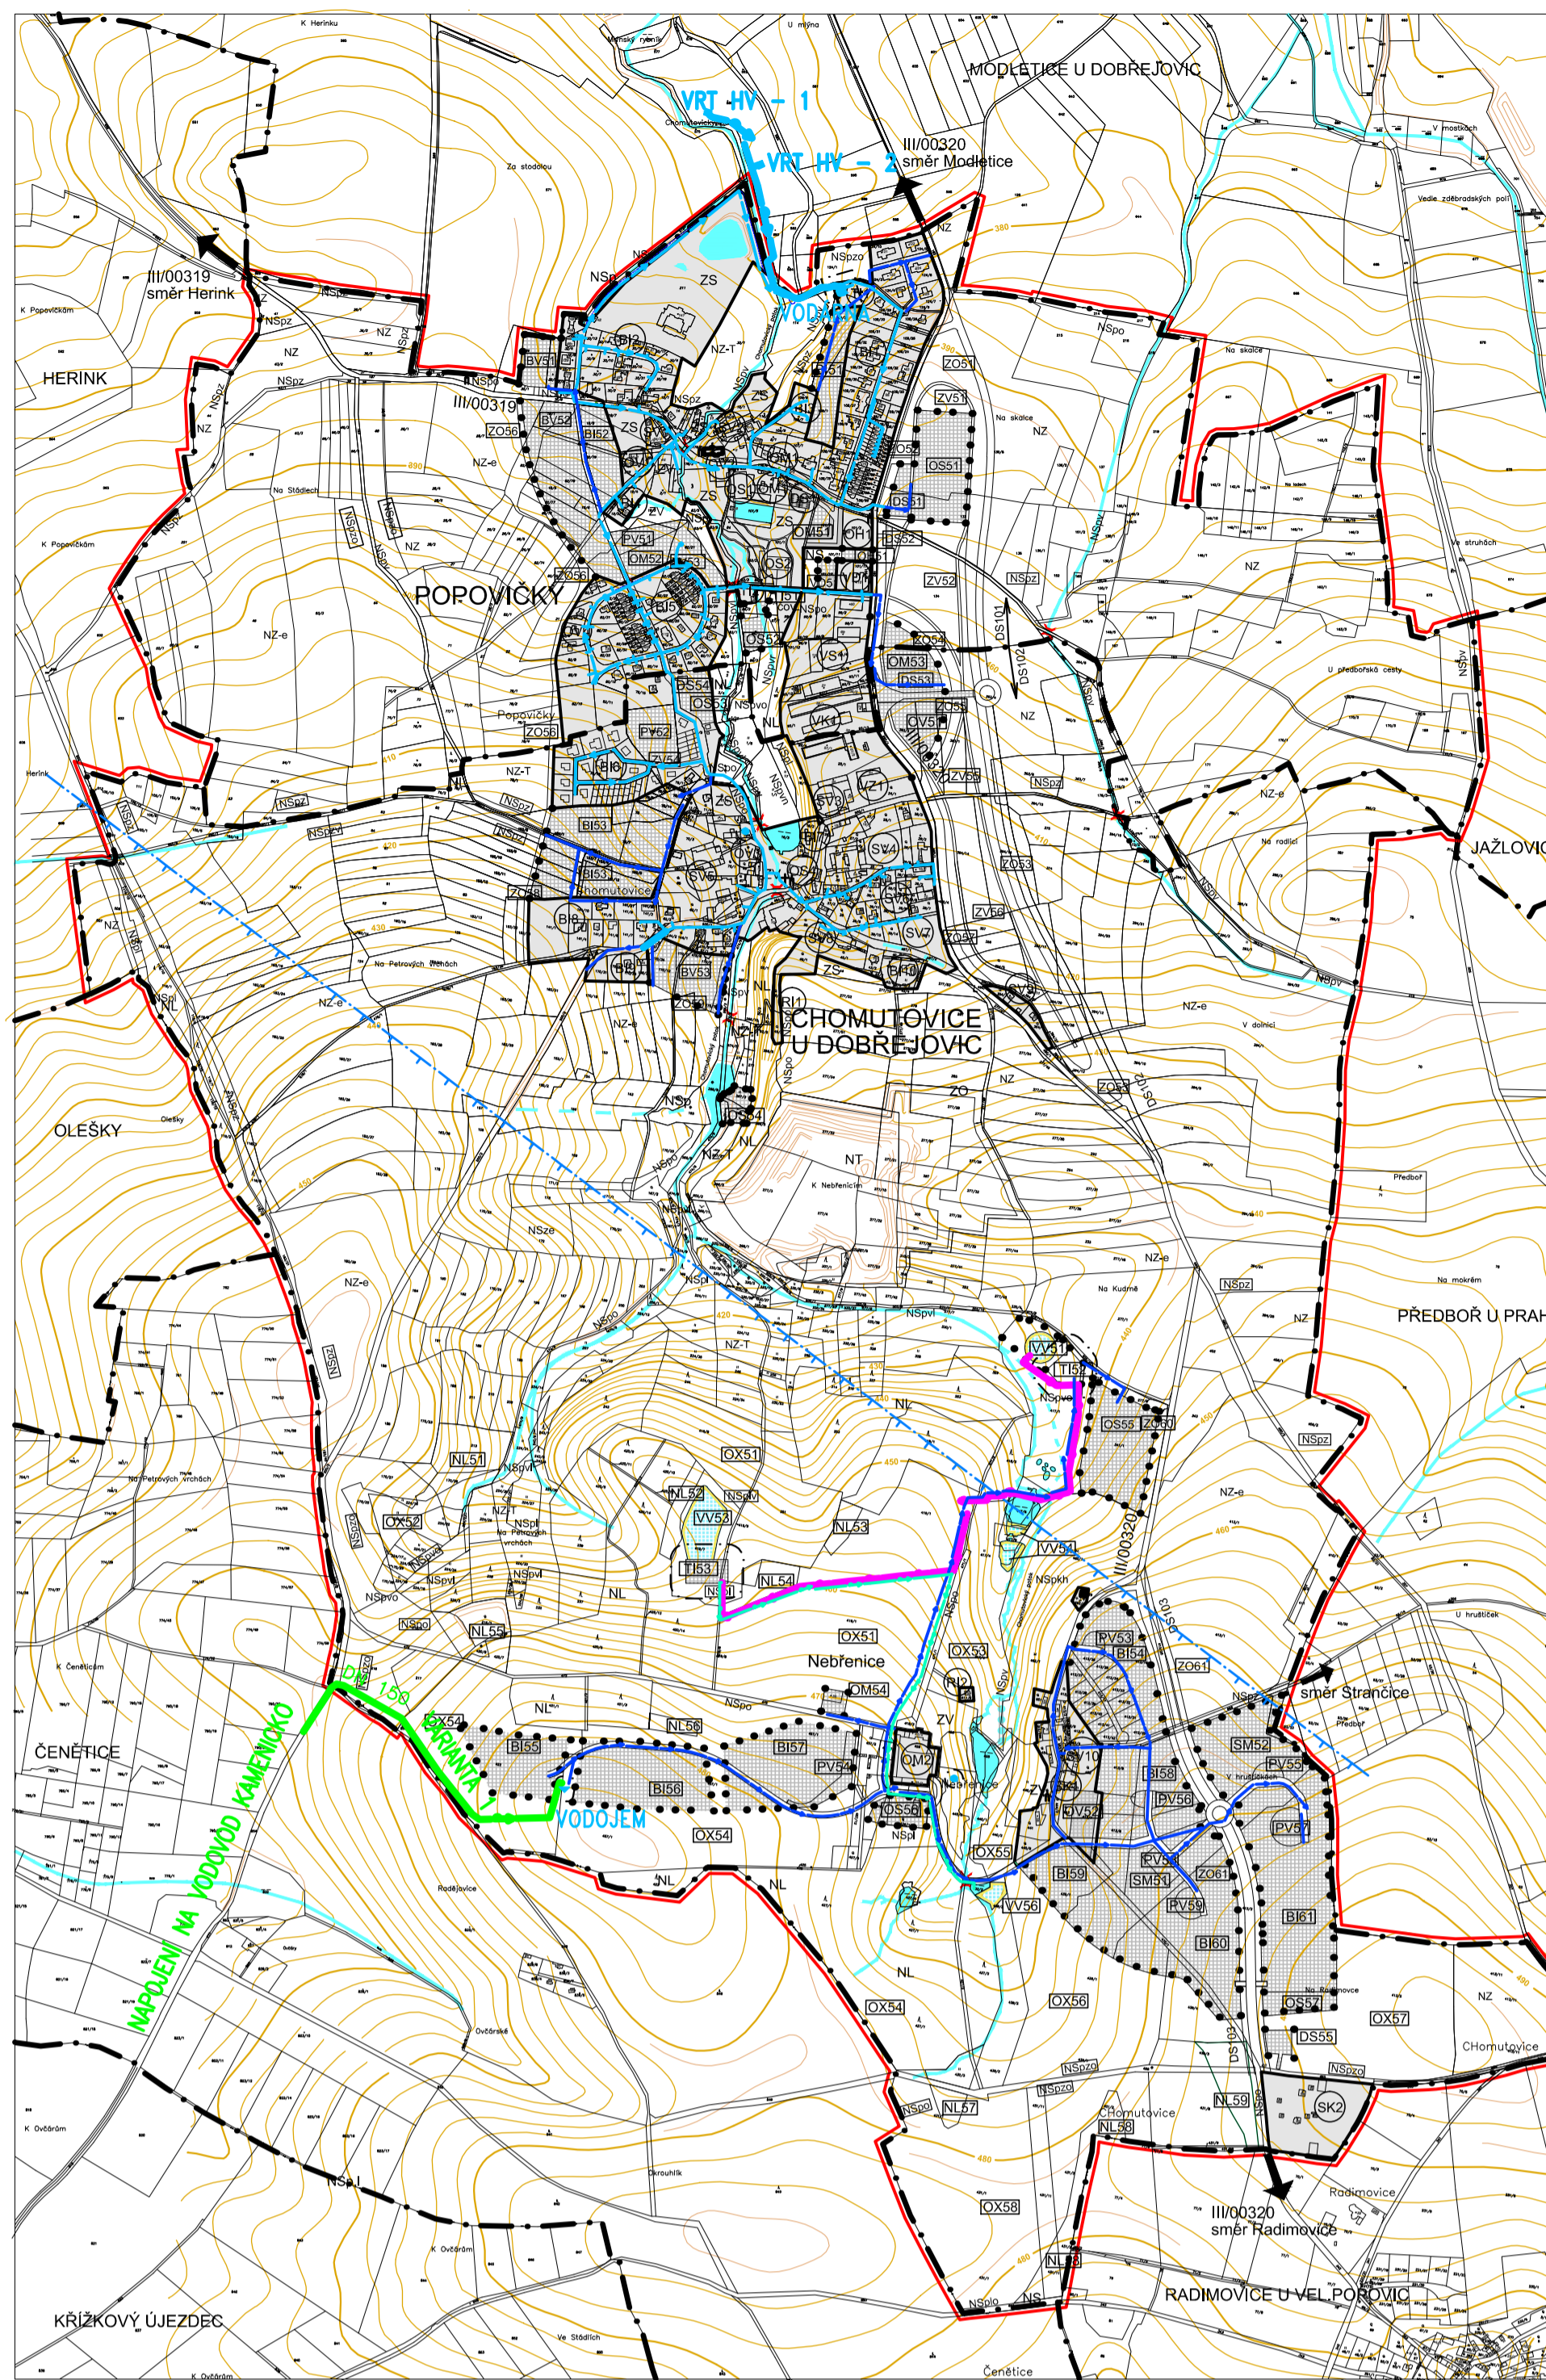


POPOVIČKY A CHOMUTOVICE
NAPOJENÍ NA VLASTNÍ ZDROJE – VRTY HV1, HV2
NEBRĚNICE
PITNÁ VODA + ZÁVLAHOVÁ VODA
NAPOJENÍ NA VODOVOD KAMENICKO

VODOVODY – VARIANTA 2

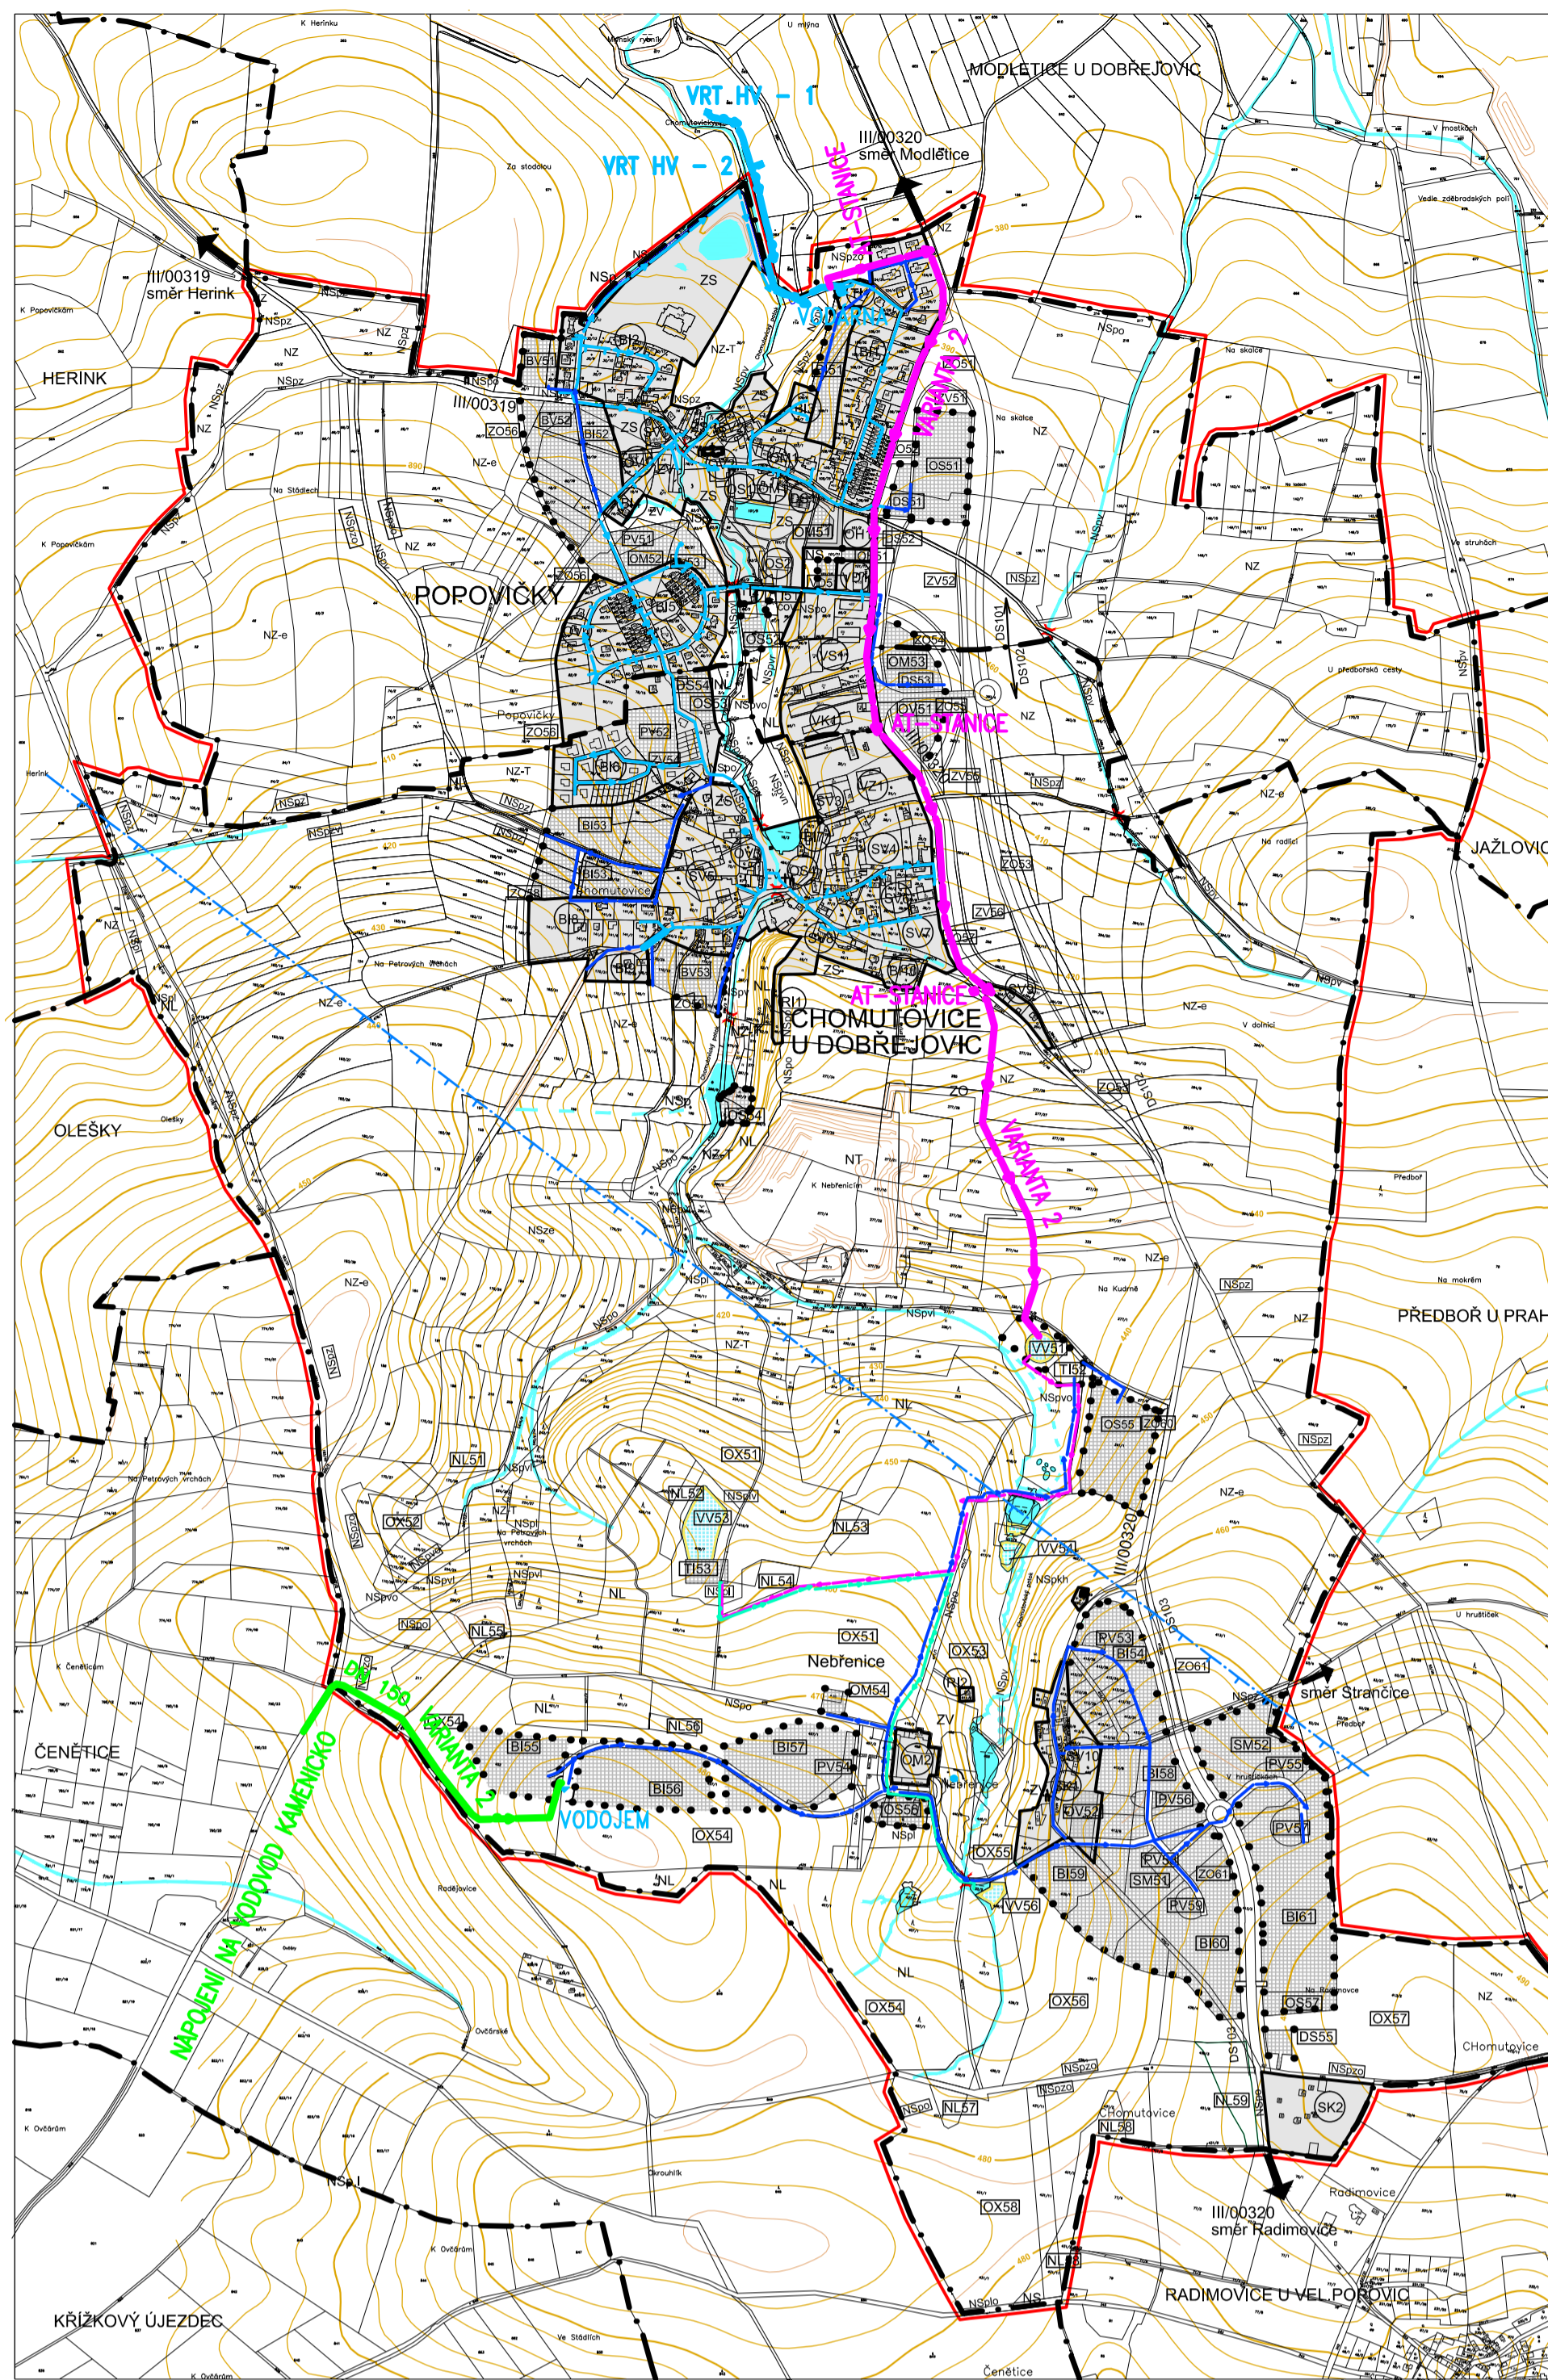


POPOVIČKY A CHOMUTOVICE
NAPOJENÍ NA VLASTNÍ ZDROJE – VRTY HV1, HV2
NEBRĚNICE
PITNÁ VODA + MĚSOVÁ ZÁVLAHOVÁ VODA – NAPOJENÍ NA VODOVOD KAMENICKO
DOPĹŇKOVÁNÍ ZÁVLAHOVÉ VODY
PŘEBYTEK VODY Z VRTŮ HV1 A HV2

VODOVODY – VARIANTA 3A

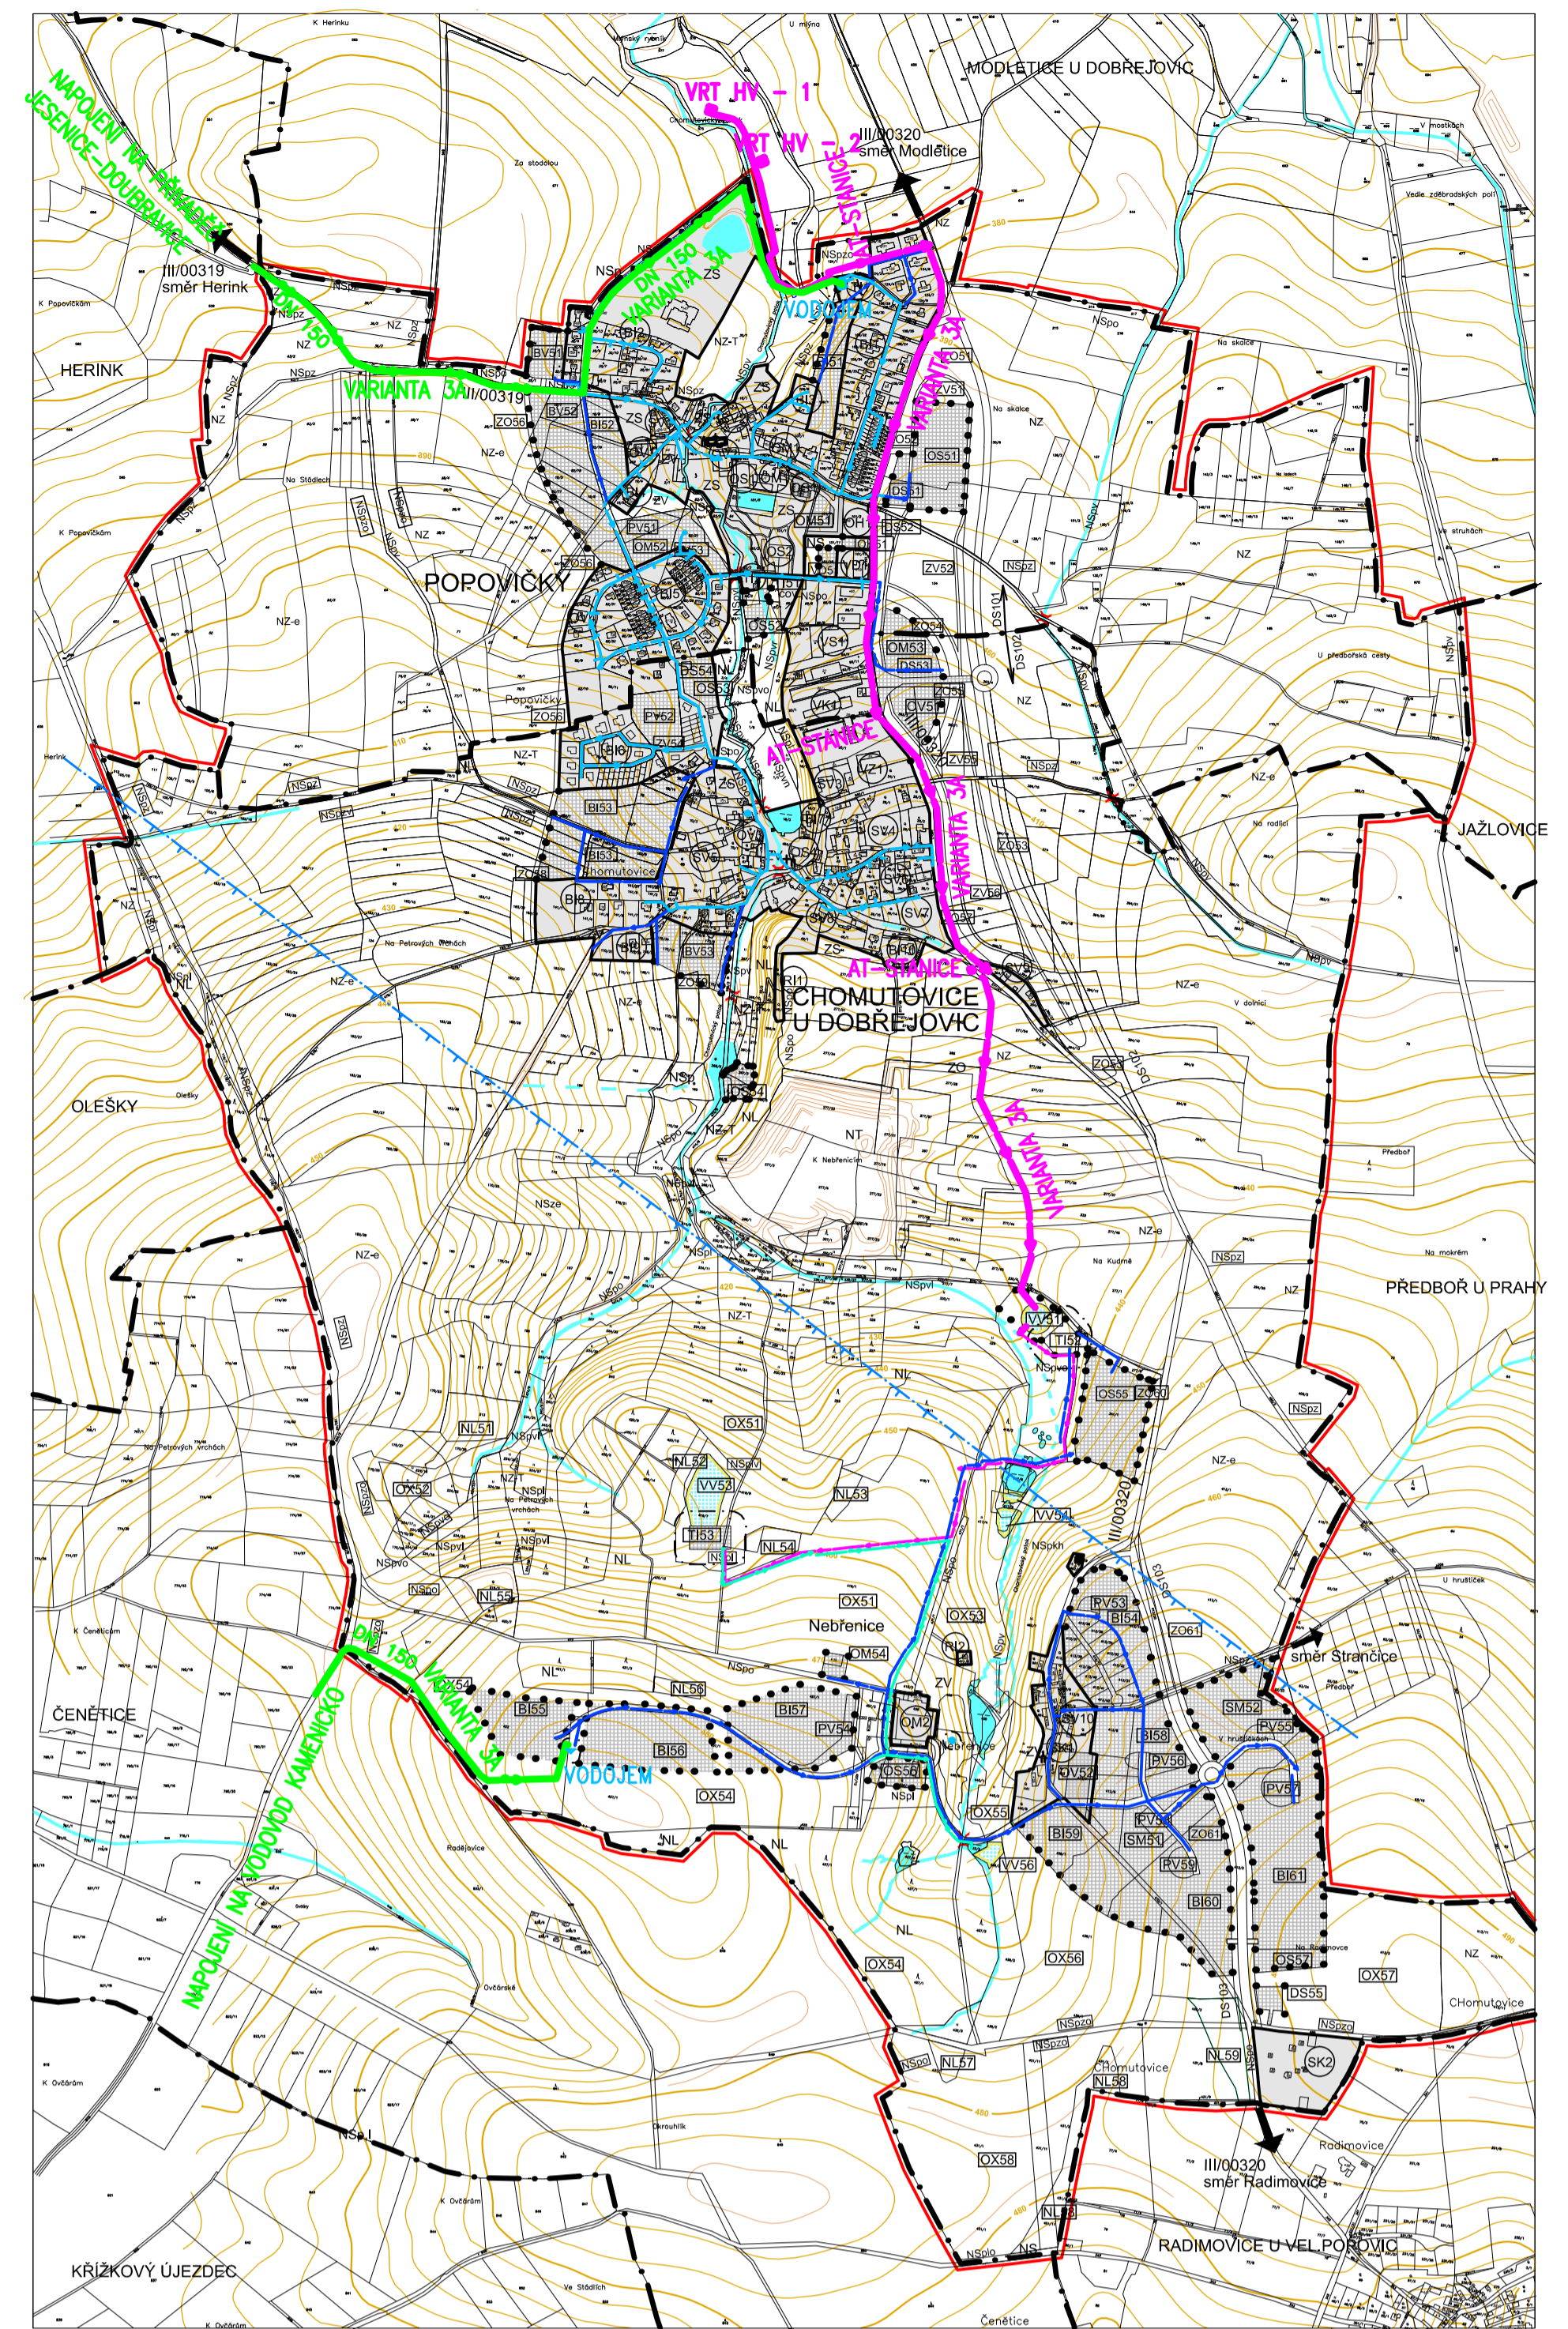


POPOVIČKY A CHOMUTOVICE
NAPOJENÍ NA PŘÍVADĚC JESENICE – DOUBRAVICE
NEBRĚNICE – PITNÁ VODA – NAPOJENÍ NA VODOVOD KAMENICKO
ZÁVLAHOVÁ VODA – VEŠKERÁ VODA Z VRTŮ HV1 A HV2

VODOVODY – VARIANTA 3B, 3B1

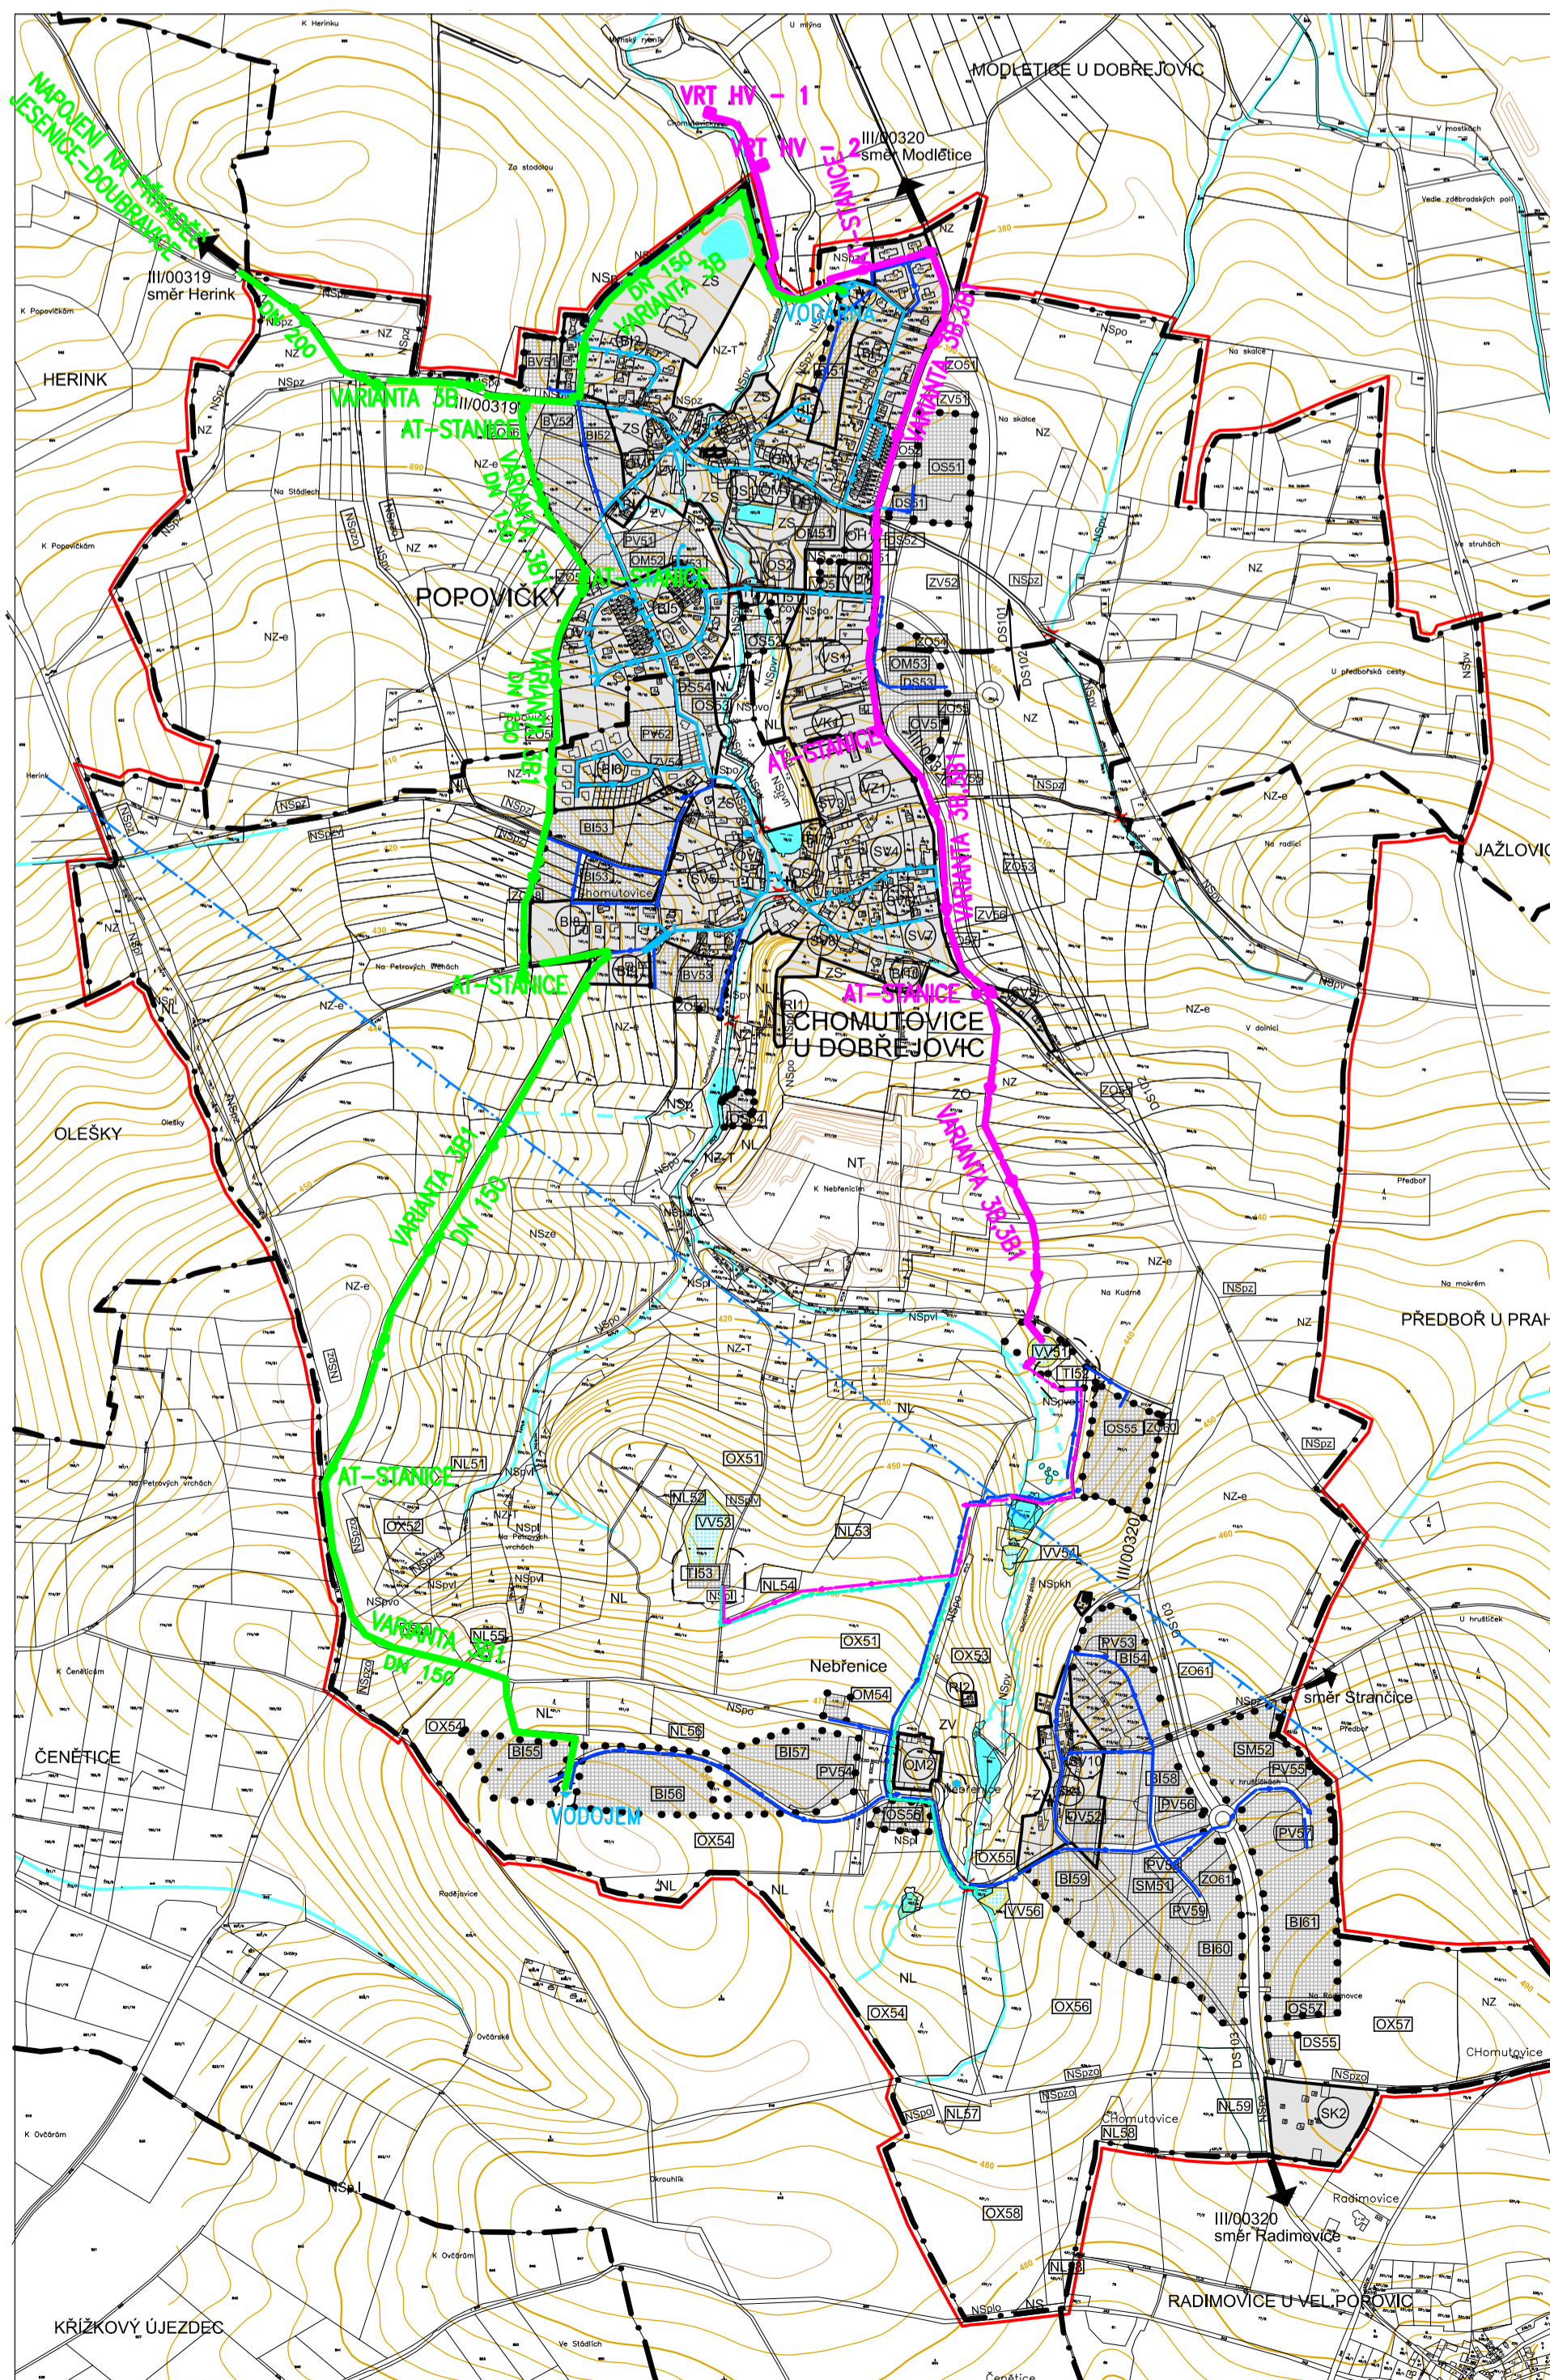

POPOVIČKY A CHOMUTOVICE – NAPOJENÍ NA PŘÍVADĚC JESENICE – DOUBRAVICE
NEBRĚNICE – PITNÁ VODA
SAMOSTATNÝ PŘÍVADĚC DO NEBRĚNICE OD KŘÍŽOVKY ULIC
"KĚ KOSTELU" A "ZA STODOLOU" (POPOVIČKY)
ZÁVLAHOVÁ VODA – VEŠKERÁ VODA Z VRTŮ HV1 A HV2

VODOVODY – VARIANTA 3B, 3B2

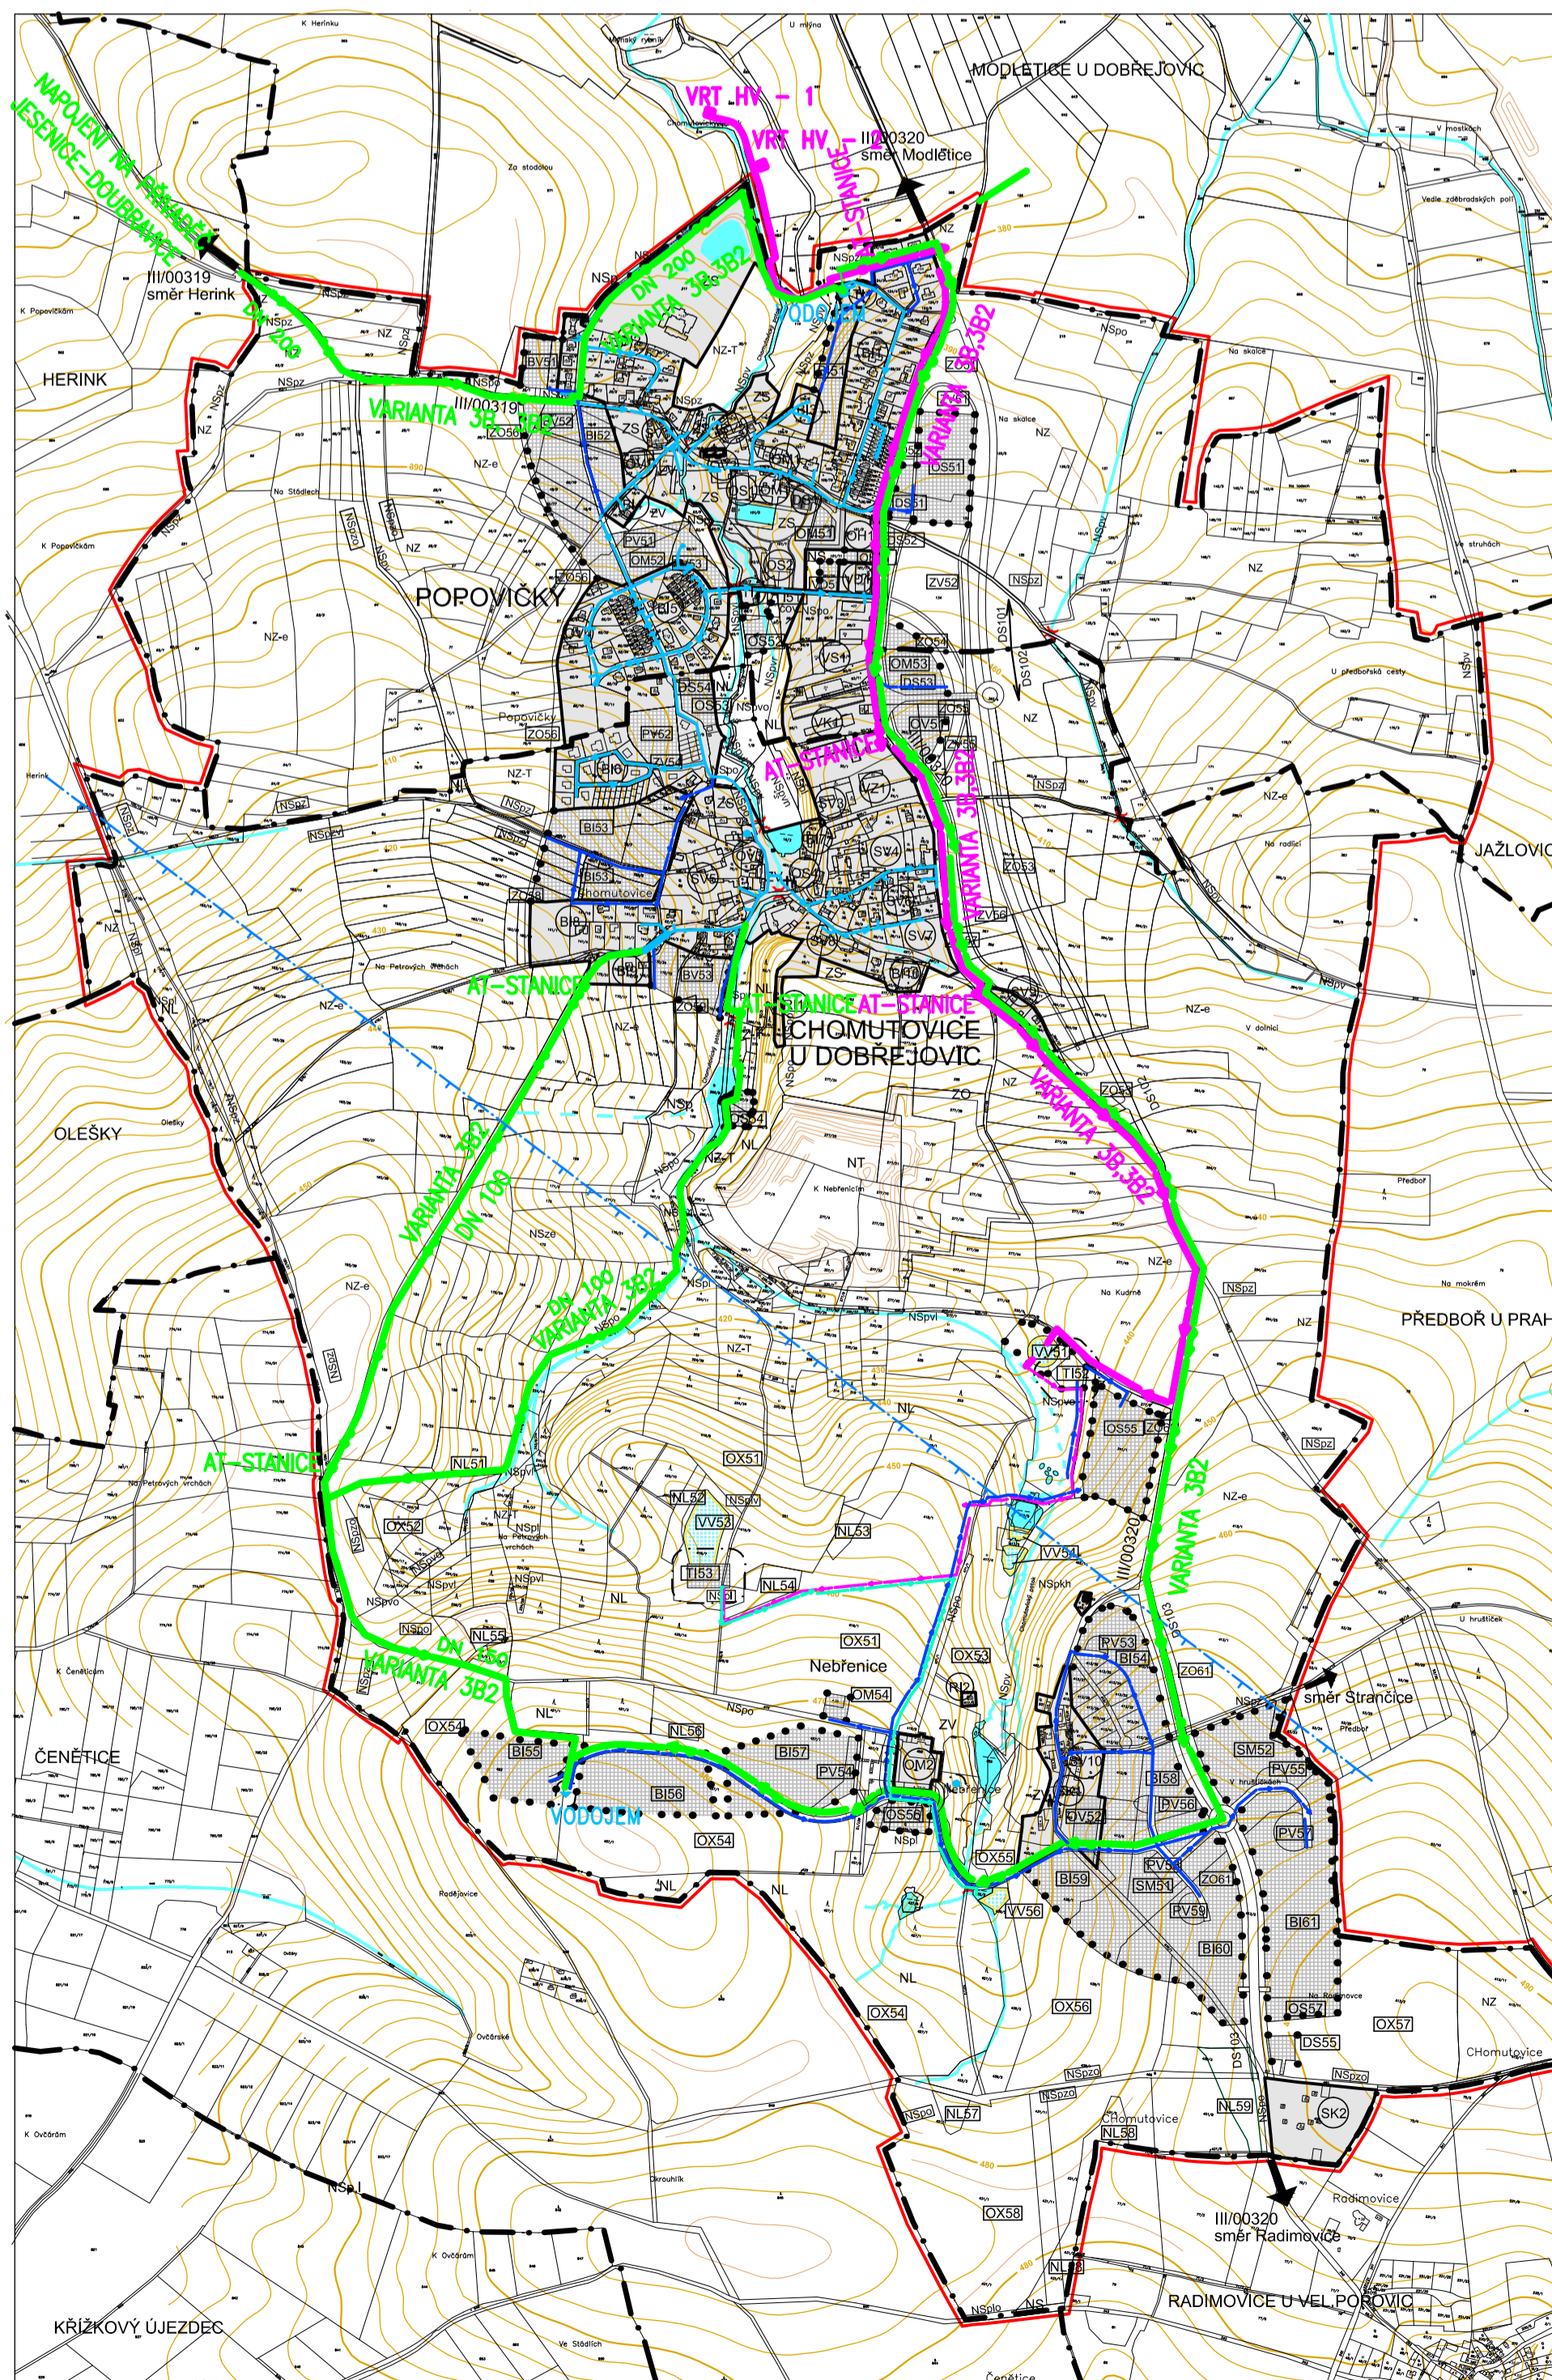

POPOVIČKY A CHOMUTOVICE – NAPOJENÍ NA PŘÍVADĚC JESENICE – DOUBRAVICE
NEBRĚNICE – PITNÁ VODA + ZÁVLAHOVÁ VODA –
PŘÍVADĚC DO NEBRĚNICE NAPOJENÍ NA ÚJZMÍ OKRAJÍ
CHOMUTOVIC NA VODOVODNÍ SÍŤ CHOMUTOVIC
ZÁVLAHOVÁ VODA – VEŠKERÁ VODA Z VRTŮ HV1 A HV2

LEGENDA:

- HRANICE ÚZEMÍ**
- Hranice katastrálního území
 - Hranice řešeného území
 - Hranice zastavitelného území
 - Stávající zastavitelné území
 - Návrh zastavitelných ploch

- VODNÍ REŽIM**
- Vodní tok
 - Občasný vodní tok
 - Zatrubněný vodní tok
 - Plochy vodní a vodo hospodářské
 - Opatření ke zvýšení retenční schopnosti území

- TECHNICKÁ INFRASTRUKTURA – VODOVODY**
- stav návrh Pitná voda – hlavní přívaděč
 - Pitná voda – rozvody
 - Užitková voda
 - Užitková voda – recirkulace
 - Úprava vody
 - Vodní zdroj podzemní
 - Vodojem
 - Ochranné pásmo vodního zdroje – II. stupeň želivka
 - Ochranné pásmo všech technických zařízení a inženýrských sítí

- DOPRAVNÍ INFRASTRUKTURA**
- Most

Revize č.2

Územní plán Popovičky				
AKCE	BRNĚN	Návrh ÚP	PRÁHA VYCHOD	ORL. PRŮJEM 1:11
PROJEKTOVATEL	Městský úřad Říčany	ORIS	2012-047	
OBECNOST	Obec Popovičky			
ZPRACOVATEL	C.H.S. Praha s.r.o.	ORIS	2012-047	
PROJEKTOVATEL	Ing. arch. SIXTA	ORIS		
PROJEKTOVATEL	Ing. arch. Procházka	ORIS		
ORIS	01/2015	ORIS		
ORIS	1:10000	ORIS		
SCHEMA VARIANT				
ZÁSOBOVÁNÍ PITNOU VODOU				

