



C.3.3 - III. ETAPA



C.3.2 - III. ETAPA



C.3.1 - III. ETAPA

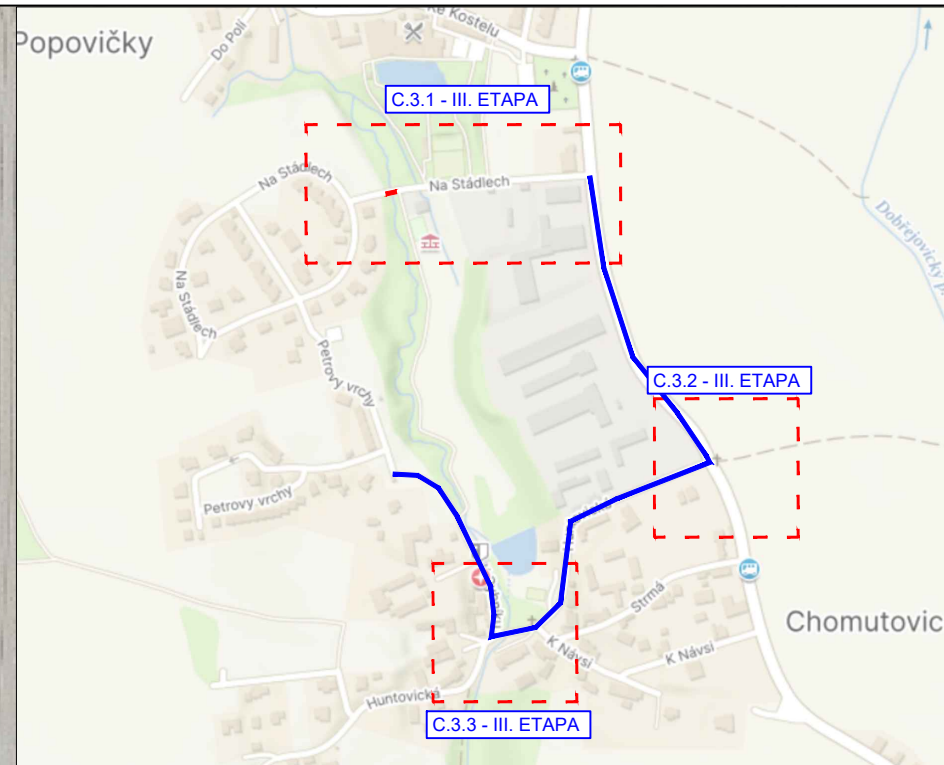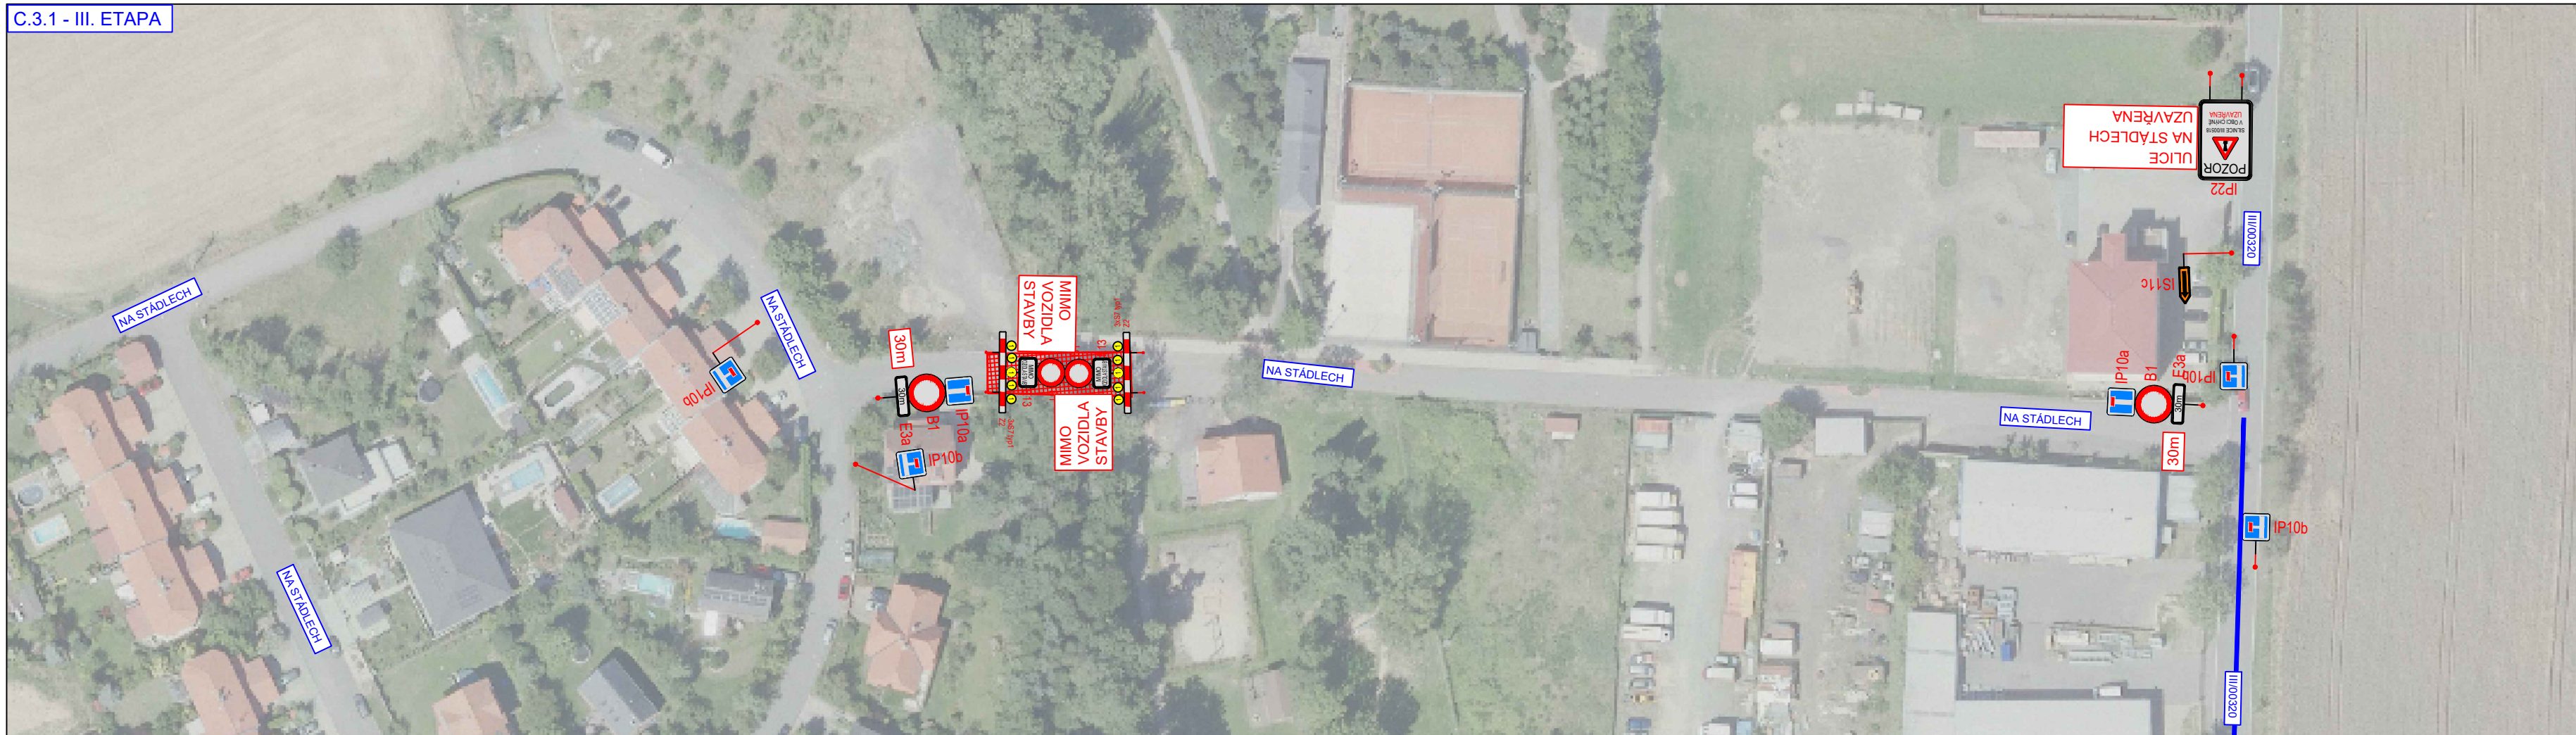

		3K značky s.r.o. Jiráskova 1519, 251 01 Říčany tel.: +420 323 601 237, www.3kznacky.cz, info@3kznacky.cz	
LEGENDA: NÁVRH - SDZ		AKCE: OPRAVA POVRCHU MÍSTNÍCH KOMUNIKACÍ	MĚŘITKO: 1:1000
STÁVAJÍCÍ - SDZ		PŘÍLOHA: SITUACE DIO I - III. ETAPA	PŘÍLOHA ČÍSLO: C.3

**Doložka podle § 69a odst. 4 zákona č. 499/2004 Sb. a § 24 odst. 3 vyhlášky č. 259/2012 Sb.  
pro změnu datového formátu dokumentu v digitální podobě.**

Dokument na vstupu nebyl podepsán.

Název souboru, nad kterým proběhla změna datového formátu:

**Popovičky, rekonstrukce MK-C.3.pdf**

Původní datový formát: **.PDF**

Subjekt, který změnu formátu dokumentu provedl:

**MěÚ Říčany**

Datum vyhotovení ověřovací doložky: **26.7.2024**

Jméno a příjmení osoby, která změnu formátu dokumentu provedla:

**Hlavní Budova č.p. 53 Podatelna "A"**