


Příloha P.2 Změny č. 1 ÚP Popovičky

Stupeň erozního ohrožení řešeného území

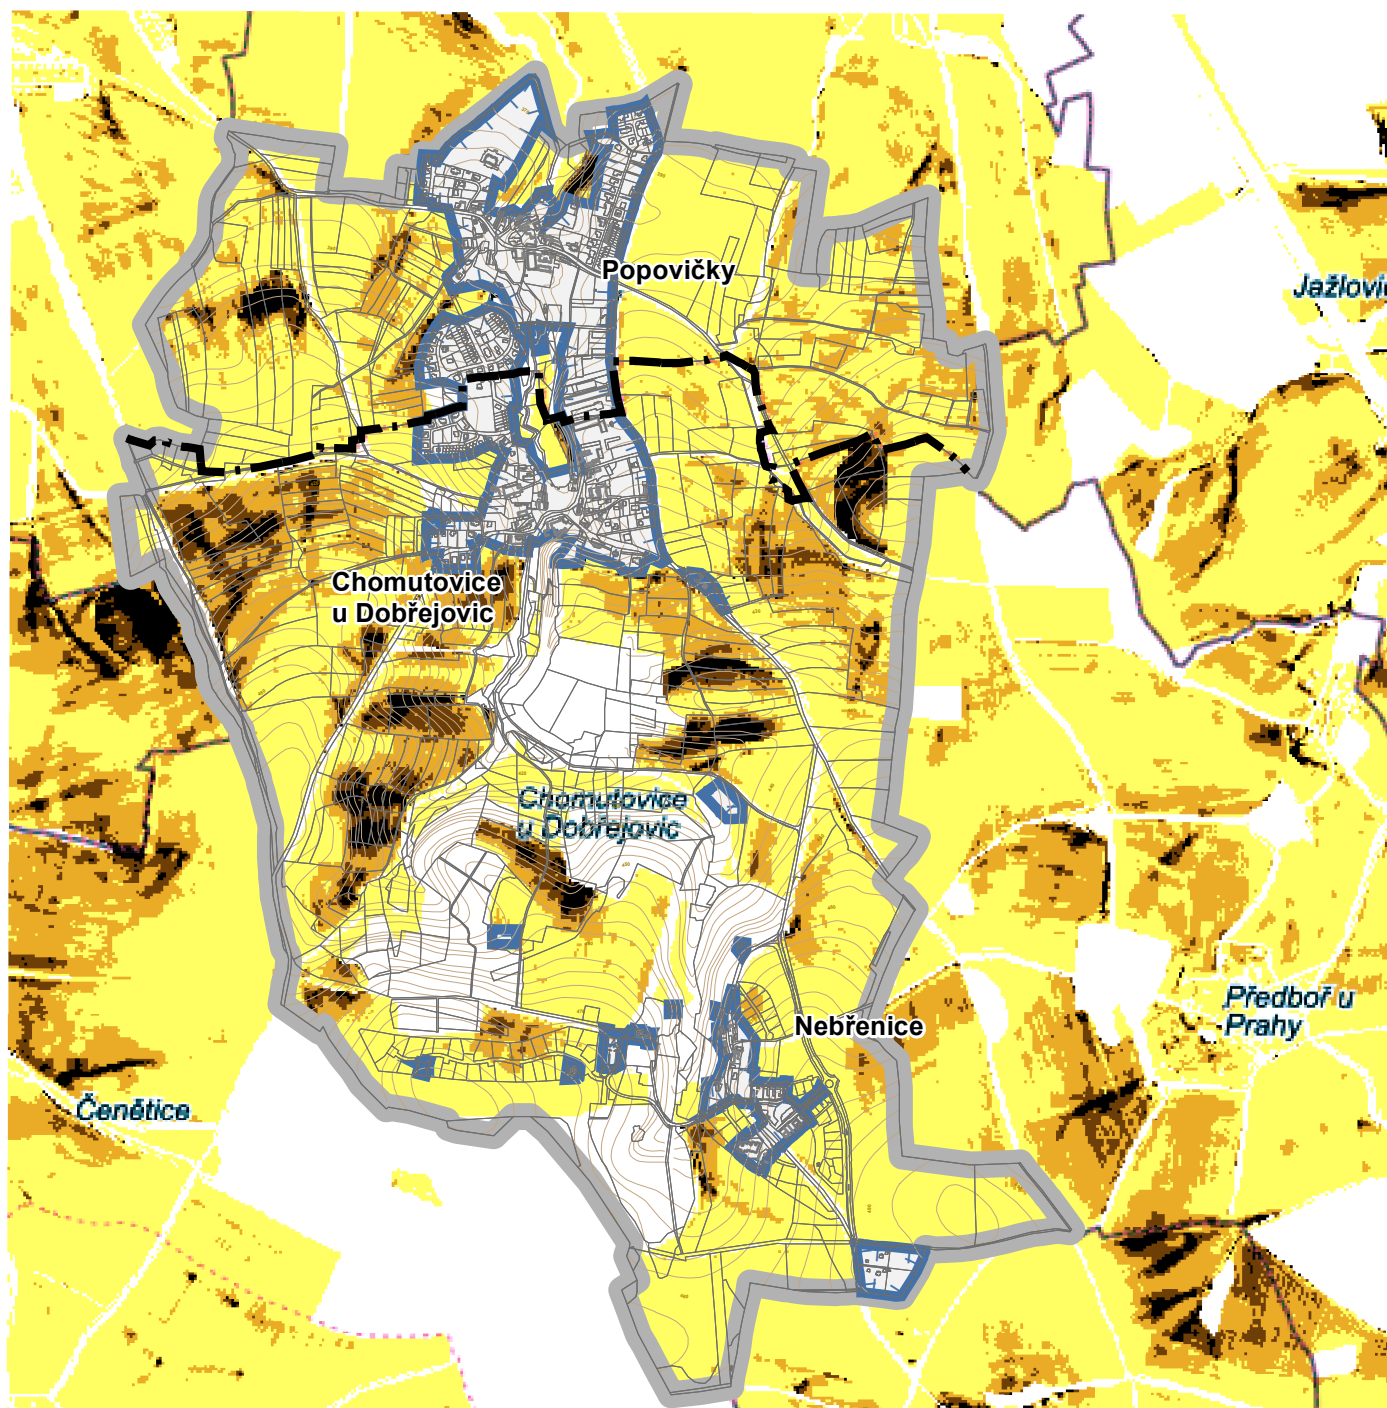

HRANICE ŘEŠENÉHO ÚZEMÍ



HRANICE ZASTAVĚNÉHO ÚZEMÍ



HRANICE DLE KATASTRU NEMOVITOSTÍ



OHROŽENÍ PŮDY
VODNÍ EROZÍ (NÍZKÉ - VYSOKÉ)