



MĚSTSKÝ ÚŘAD V ŘÍČANECH

Masarykovo náměstí 53/40 | 251 01 Říčany

tel.: +420 323 618 111 | fax: +420 323 603 734 | e-mail: podatelna@ricany.cz | www.ricany.cz

Č.j.: 62471/2025-MURI/OSAD

17.3.2025

Č.ev.: 72947/2025

Vyřizuje: Marie Raková DiS.

Aleš Kozel
Krhanice 88
257 42 Krhanice

VEŘEJNÁ VYHLÁŠKA OPATŘENÍ OBECNÉ POVAHY

Odbor správních agend a dopravy Městského úřadu v Říčanech jako příslušný orgán státní správy ve věcech provozu na pozemních komunikacích dle § 124 odst. 6 zákona č. 361/2000 Sb., o provozu na pozemních komunikacích, ve znění pozdějších předpisů (dále jen zákon o provozu na pozemních komunikacích) a v souladu s ust. § 171 a § 173 odst. 1 zákona č. 500/2004 Sb. správní řád, ve znění pozdějších předpisů, na základě posouzení žádosti adresáta ze dne 12.3.2025, souhlasu dotčeného orgánu Policie ČR Krajské ředitelství Policie Středočeského kraje, DI Praha venkov – JIH ze dne 20.6.2024

vydává

podle ust. § 77 odst. 1 písm. c), odst. 5 a § 78 odst. 3 zákona o provozu na pozemních komunikacích a Vyhlášky č. 294/2015 Sb., kterou se provádějí pravidla provozu na pozemních komunikacích, ve znění pozdějších předpisů

opatření obecné povahy – stanovení přechodné úpravy provozu na pozemní komunikaci

místní komunikaci ulice Za Stodolou v k. ú. Popovičky z důvodu provádění výkopových prací.

akce:	stavba-PY-Popovičky-SR č. parc. 30/21
zodpovědná osoba:	Marcela Kozlová, tel. 777 990 878
termín:	dle rozhodnutí o uzavírcce komunikace

Dopravní značení bude umístěno v intencích návrhu DZ předloženého silničnímu správnímu úřadu, který vypracoval Michal Trenčinský, datum 06/2024, schválen Policií ČR DI Praha venkov - JIH.

Přechodná úprava dopravního značení je platná pouze s rozhodnutím o uzavírcce komunikace vydaným příslušným silničním správním úřadem.

Podmínky provedení dopravního značení:

- Dopravní značení zajistí žadatel a bude provedeno podle odsouhlasené situace odbornou firmou.
- Jedná se o užití přenosného dopravního značení na pozemních komunikacích, podle TP 66 „Zásady pro označování pracovních míst na pozemních komunikacích“.
- Dopravní značení a dopravní zařízení bude instalováno v souladu s ČSN EN 12899-1 a ČSN EN 1436.

- Zhotovitel bude provádět nejméně jednou denně kontrolu přenosného dopravního značení. Případné závady je nutné neprodleně odstranit a chybějící DZ doplnit.
- Dopravní značení bude umístěno v intencích návrhu DZ předloženého silničnímu správnímu úřadu a schválené Policií ČR DI Praha venkov - JIH.
- Odbor správních agend a dopravy Městského úřadu v Říčanech a Policie ČR Krajské ředitelství Policie Středočeského kraje, DI si vyhrazuje právo toto ustanovení změnit, upravit, doplnit, popřípadě zrušit, pokud si to bude vyžadovat veřejný zájem nebo v případě, že dopravní značení bude umístěno v rozporu se stanovenými podmínkami.

Odůvodnění

Odbor správních agend a dopravy Městského úřadu v Říčanech jako příslušný orgán státní správy obdržel dne 12.3.2025 žádost od žadatele Aleš Kozel, Krhanice 88, 257 42 Krhanice, o vydání stanovení přechodné úpravy provozu na pozemní komunikaci z důvodu provádění výkopových prací. Protože navržená přechodná úprava provozu odpovídá zajištění bezpečnosti a plynulosti provozu a byla splněna zákonná podmínka pro vydání opatření obecné povahy, kterou je předchozí projednání s příslušným orgánem policie, bylo vydáno opatření obecné povahy.

Na základě výše uvedených stanovisek byla Odborem správních agend a dopravy Městského úřadu v Říčanech stanovena přechodná úprava provozu na pozemních komunikacích, jak je uvedeno ve výrokové části.

Poučení

Opatření obecné povahy se oznamuje veřejnou vyhláškou a nabývá účinnosti pátým dnem po dni vyvěšení veřejné vyhlášky.

Proti opatření obecné povahy dle ust. § 173 odst. 2 zák. č. 500/2004 Sb. správní řád, ve znění pozdějších předpisů, nelze podat opravný prostředek.

Proti tomuto stanovení nejsou přípustné opravné prostředky ve smyslu obecných předpisů o správním řízení.

Marie Raková DiS.
oprávněná úřední osoba

„otisk úředního razítka“

Přílohy:

- dle textu

Toto oznámení musí být vyvěšeno po dobu 5 dnů.

Vyvěšeno dne: 14.05.2025 Sejmuto dne:

Razítko a podpis orgánu, který potvrzuje vyvěšení a sejmutí:

Obdrží:


adresát

Policie ČR DI Praha venkov – JIH


Obec Popovičky (se žádostí o vyvěšení na úřední desku)

MěÚ Říčany – úřední deska



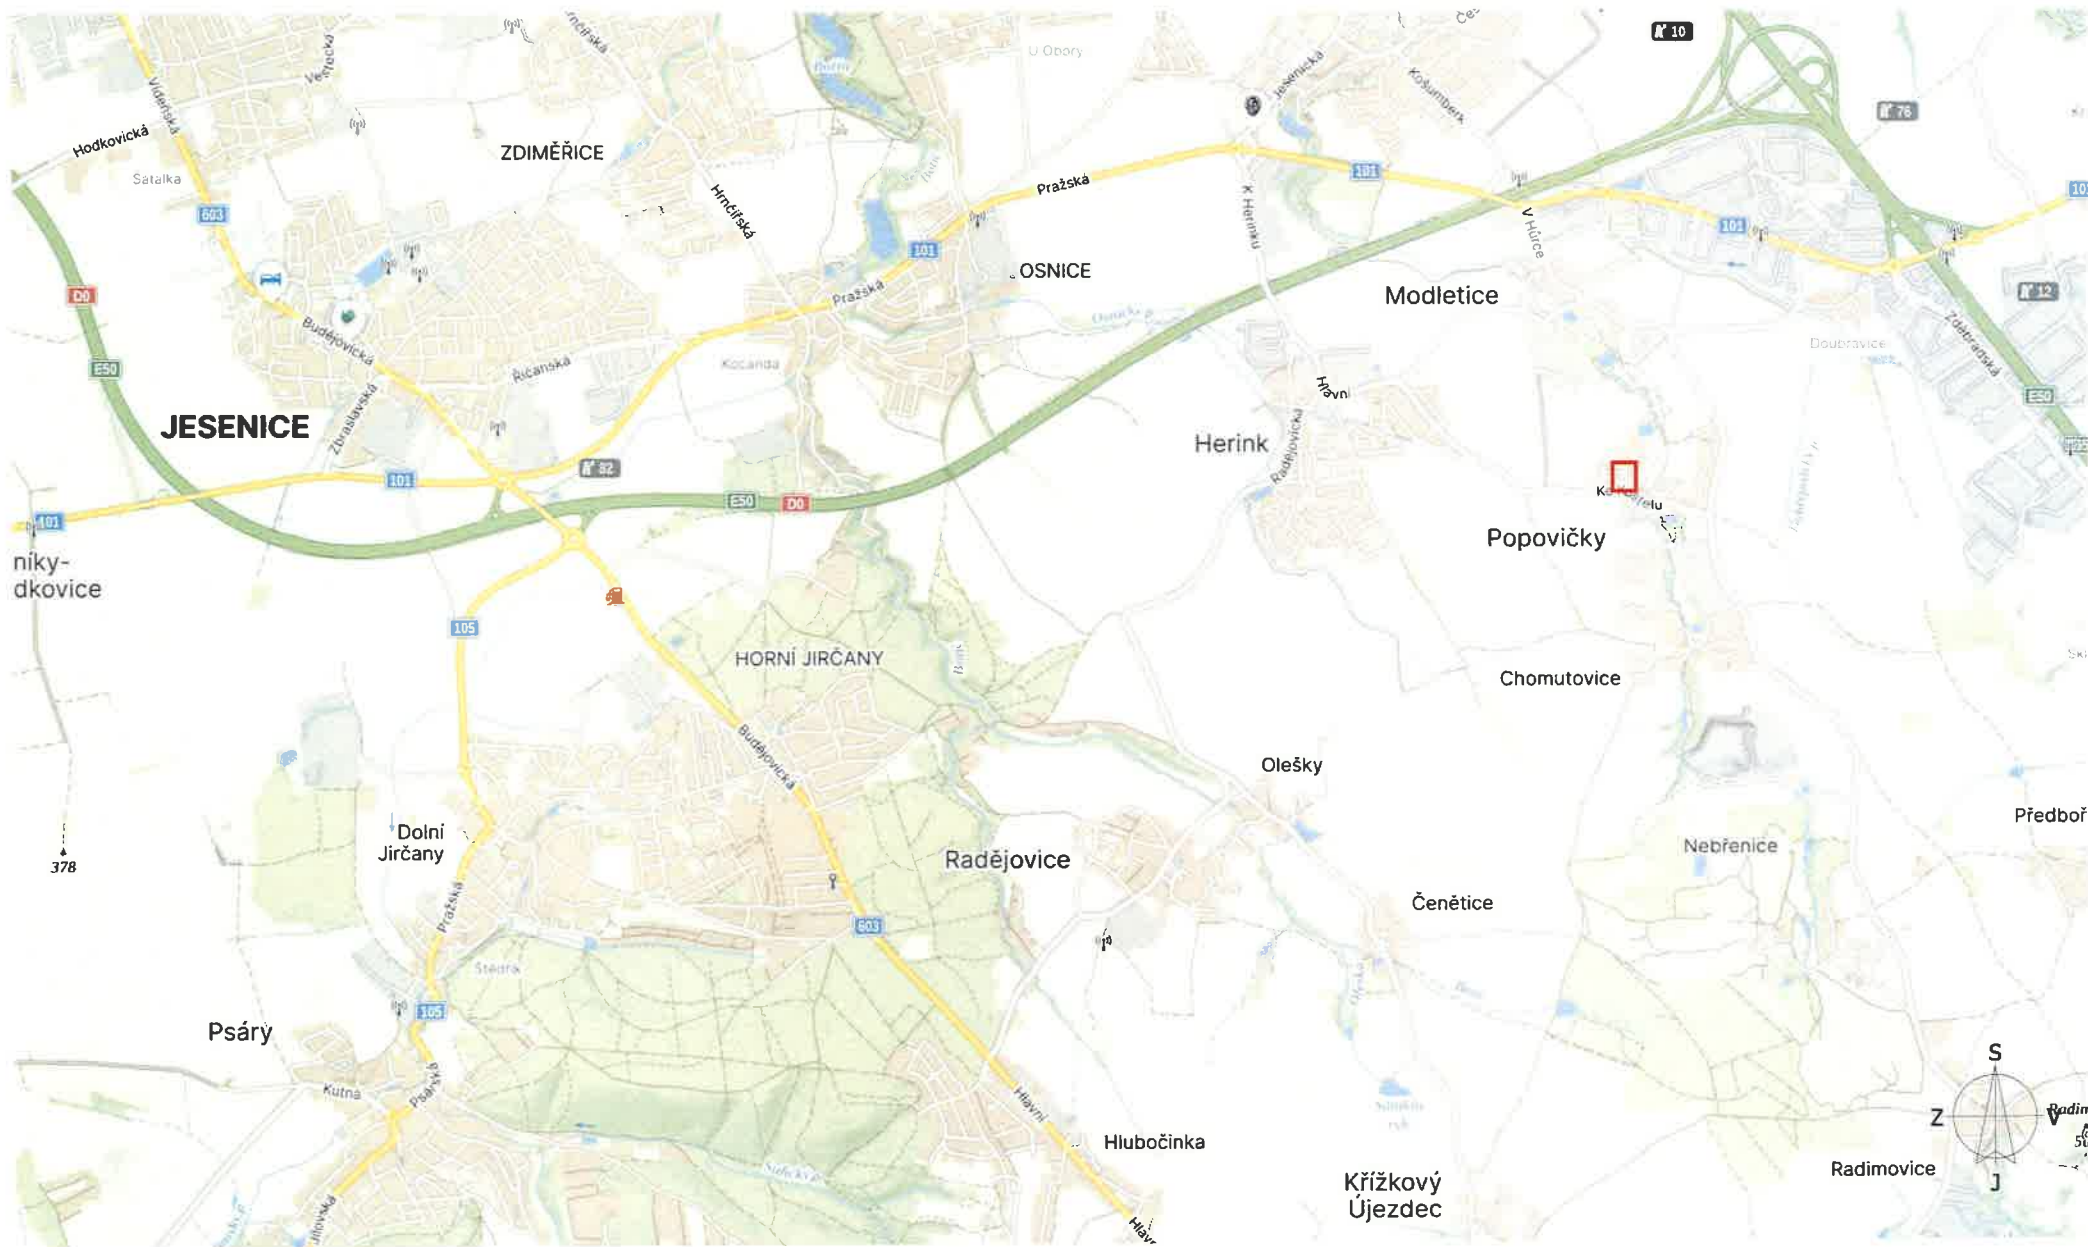

Akce:	PY-Popovičky-SR-č.parc.30/21		Vypracoval: Michal Trenčinský
	DOPRAVNÉ - INŽENÝRSKÉ OPATŘENÍ		Datum: 06/2024
Název listu:	Přehledná situace		Číslo stavby: IV-12-6036545
			List č.: 1
			Formát: 1x A4

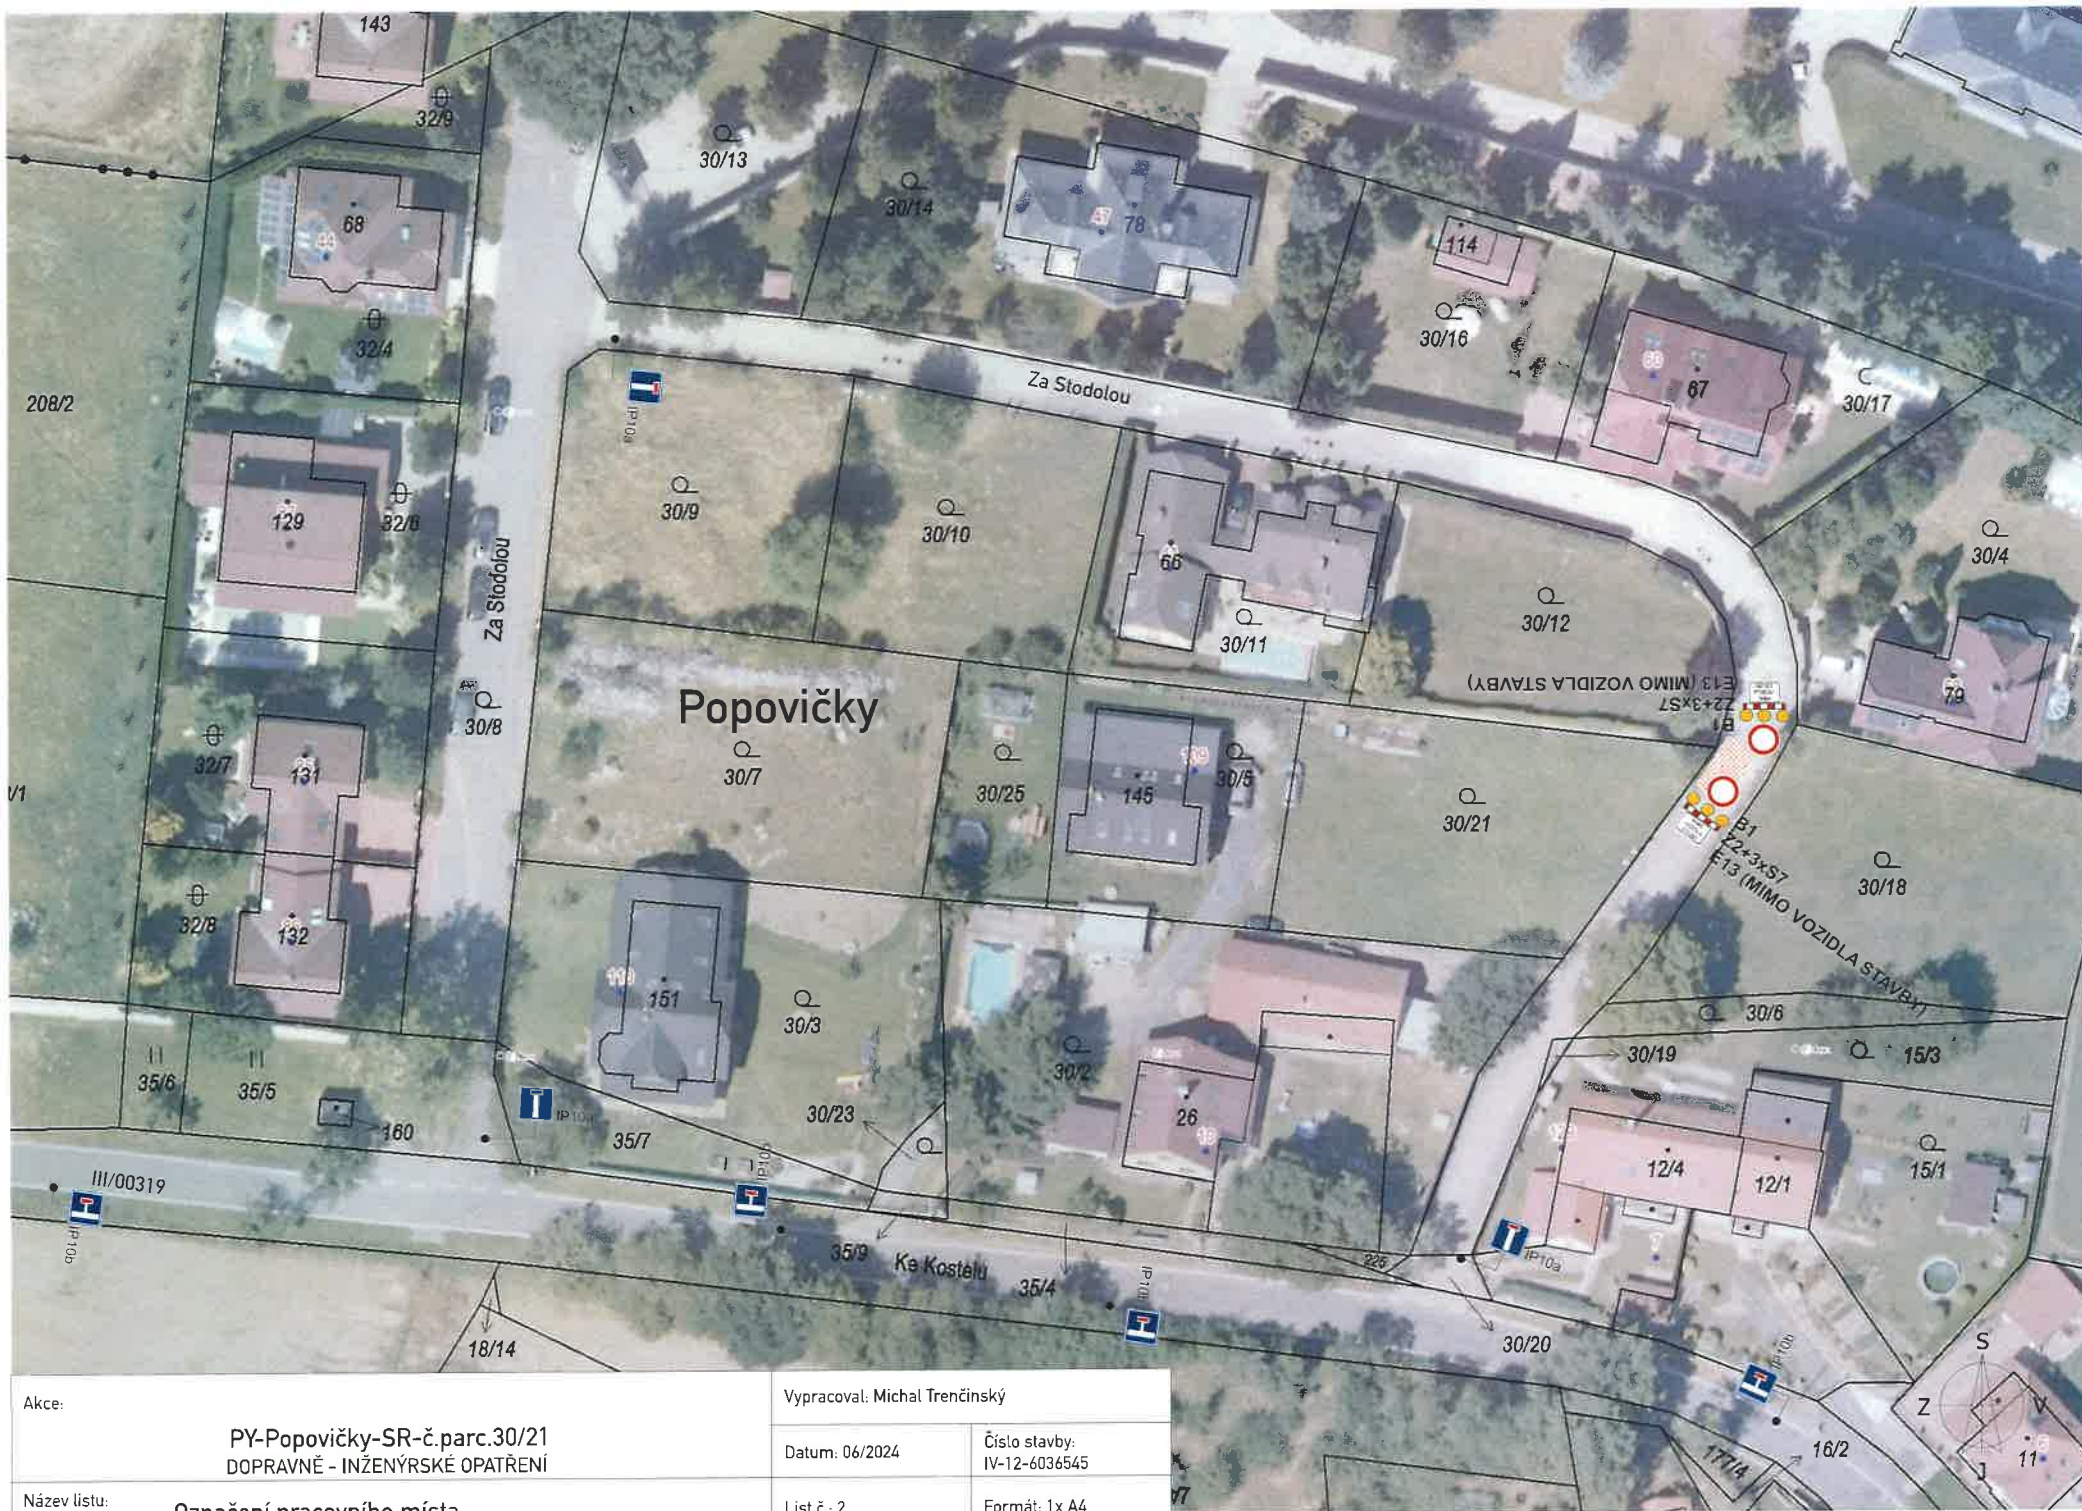

Akce:

PY-Popovičky-SR-č.parc.30/21
DOPRAVNĚ - INŽENÝRSKÉ OPATŘENÍ

Vypracoval: Michal Trenčínský

Datum: 06/2024


Číslo stavby:
IV-12-6036545

Název listu:

Označení pracovního místa


List č.: 2

Formát: 1x A4

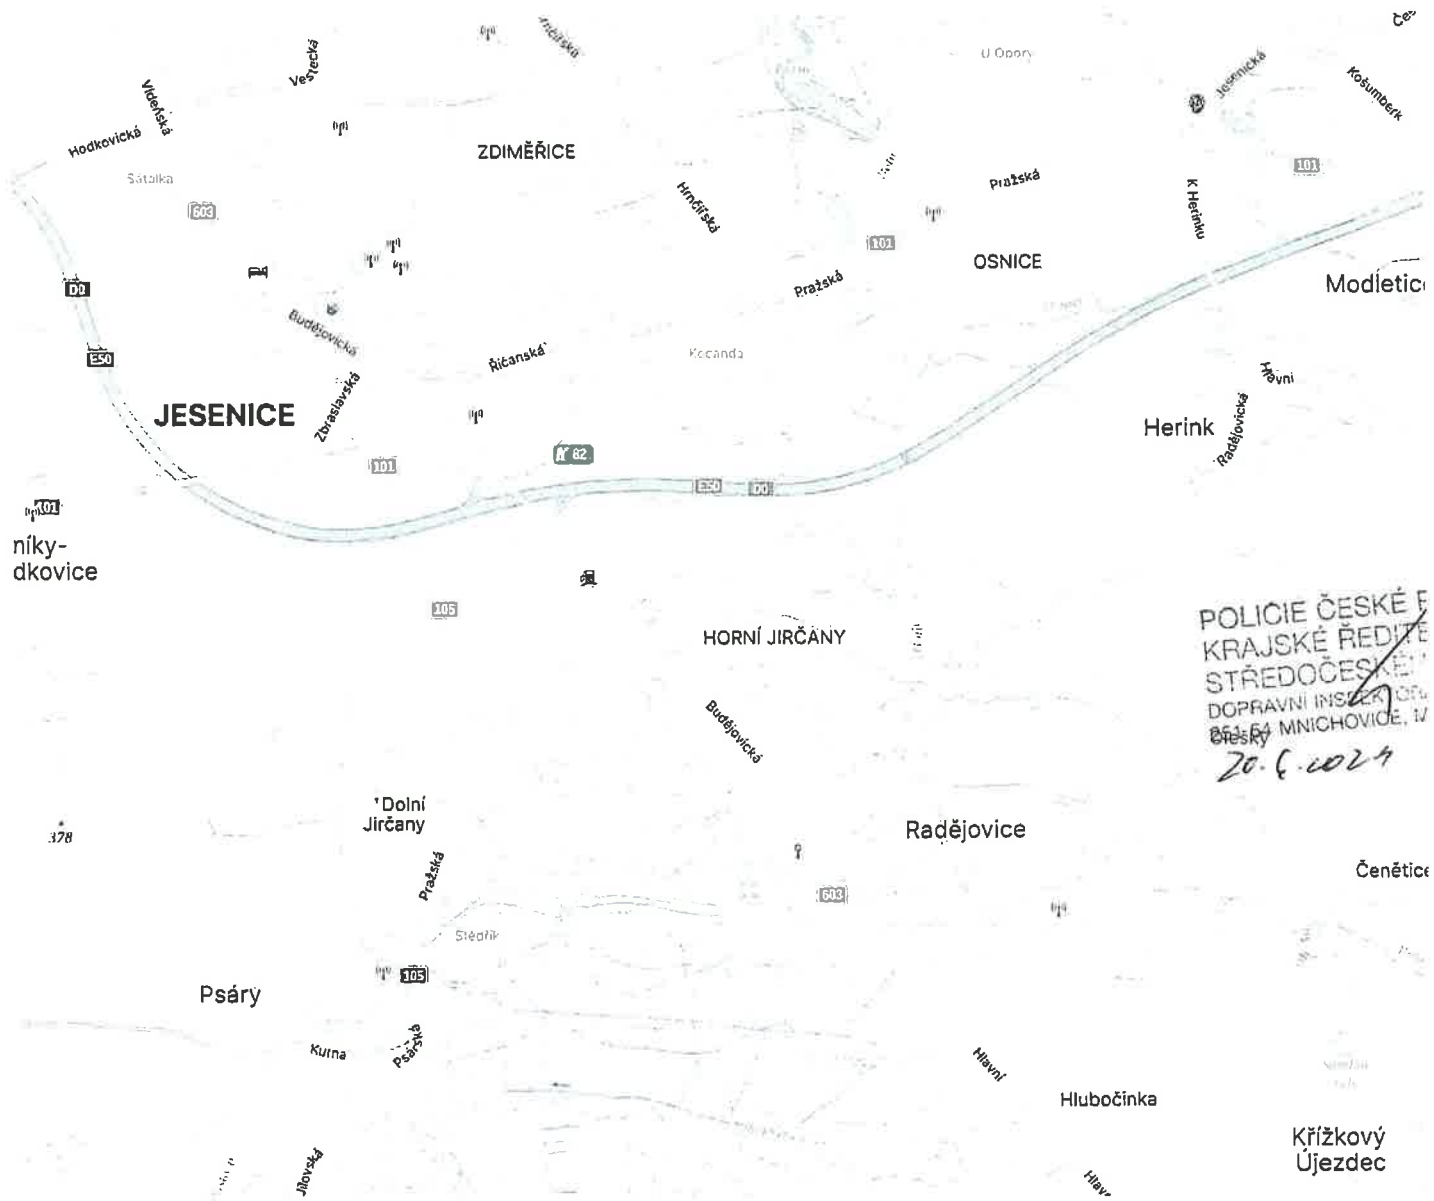

POLICIE ČESKÉ REPUBLIKY
 KRAJSKÉ ŘEDITELSTVÍ
 STŘEDOČESKÝ ÚZEMNÍ ÚŘAD
 DOPRAVNÍ INSPEKCE
 051 64 MNICHOVICE, IV
 20. 6. 2024

Akce:	PY-Popovičky-SR-č.parc.30/21 DOPRAVNĚ - INŽENÝRSKÉ OPATŘENÍ
Název listu:	Přehledná situace

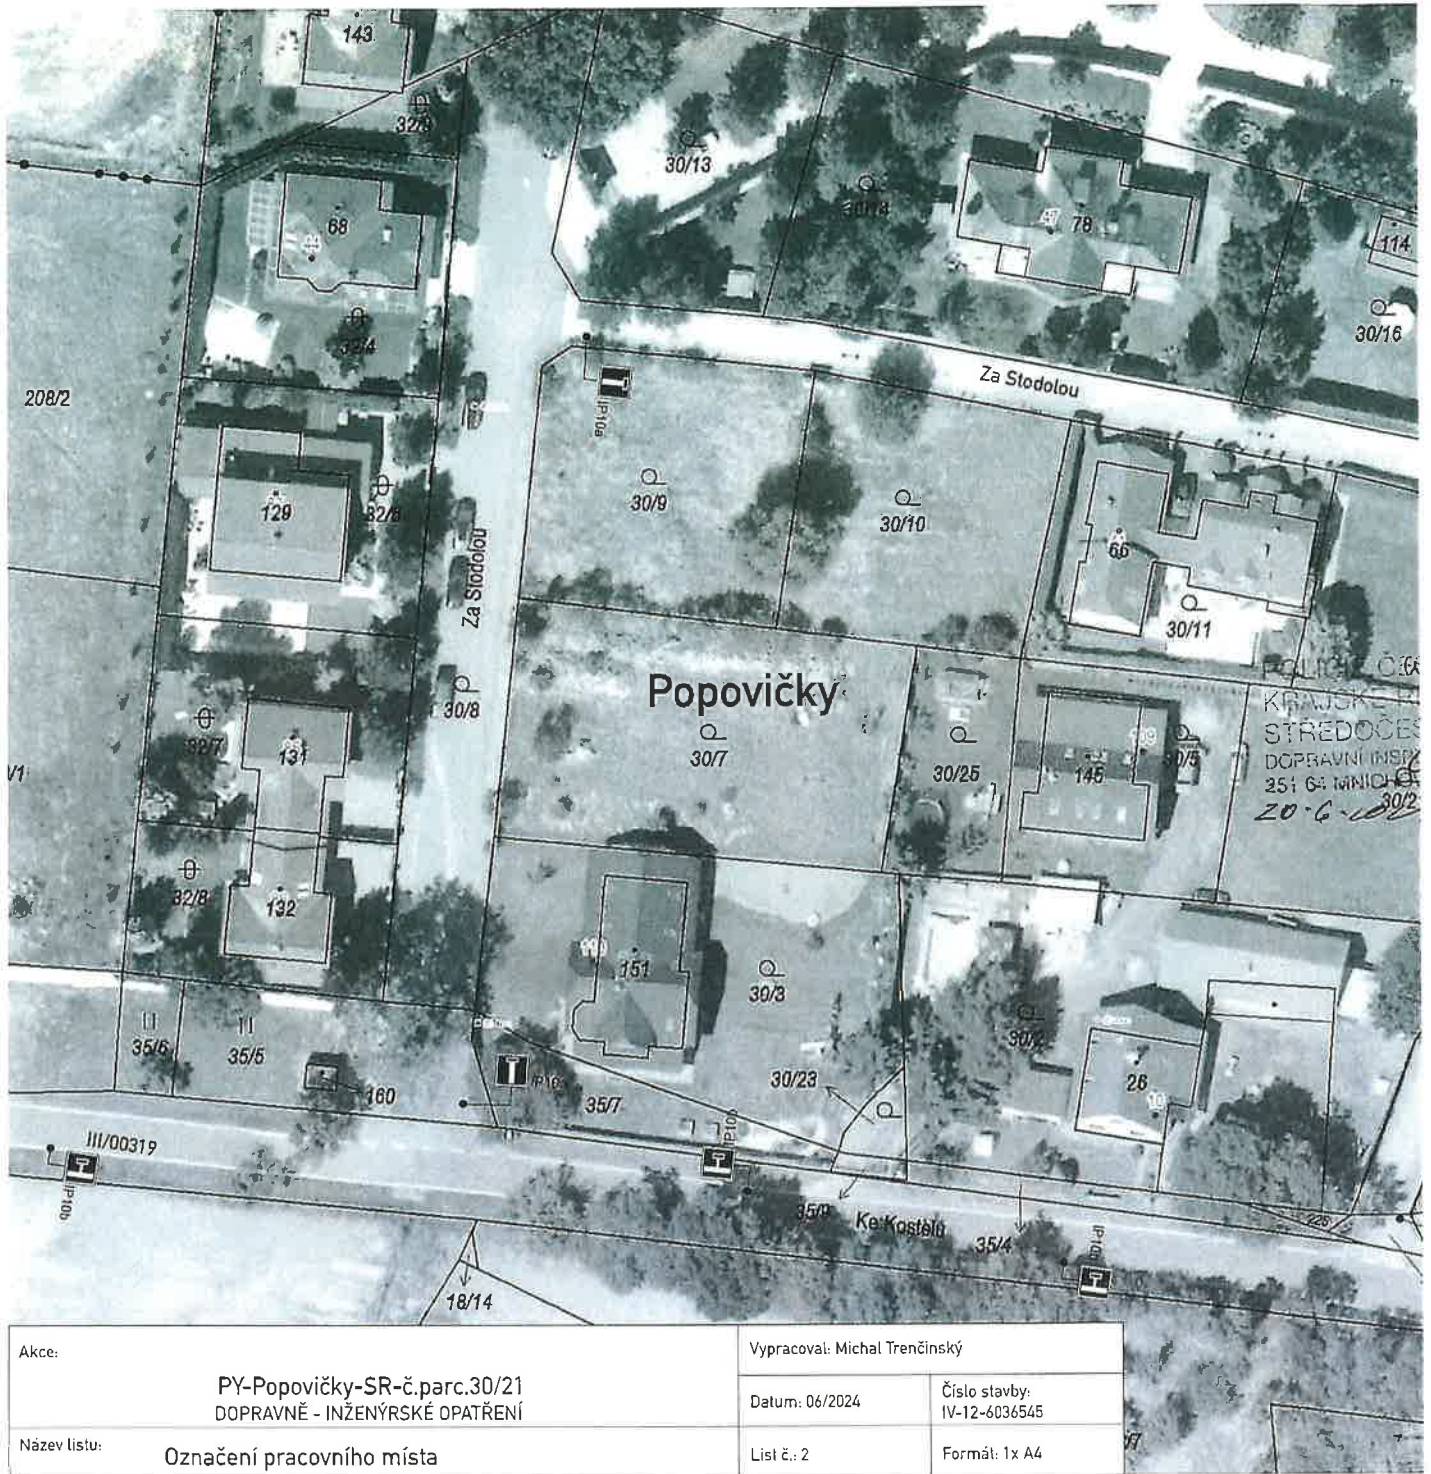

Akce: PY-Popovičky-SR-č.parc.30/21 DOPRAVNĚ - INŽENÝRSKÉ OPATŘENÍ	Vypracoval: Michal Trenčínský	
Název listu: Označení pracovního místa	Datum: 06/2024	Číslo stavby: IV-12-6036545
	List č.: 2	Formát: 1x A4