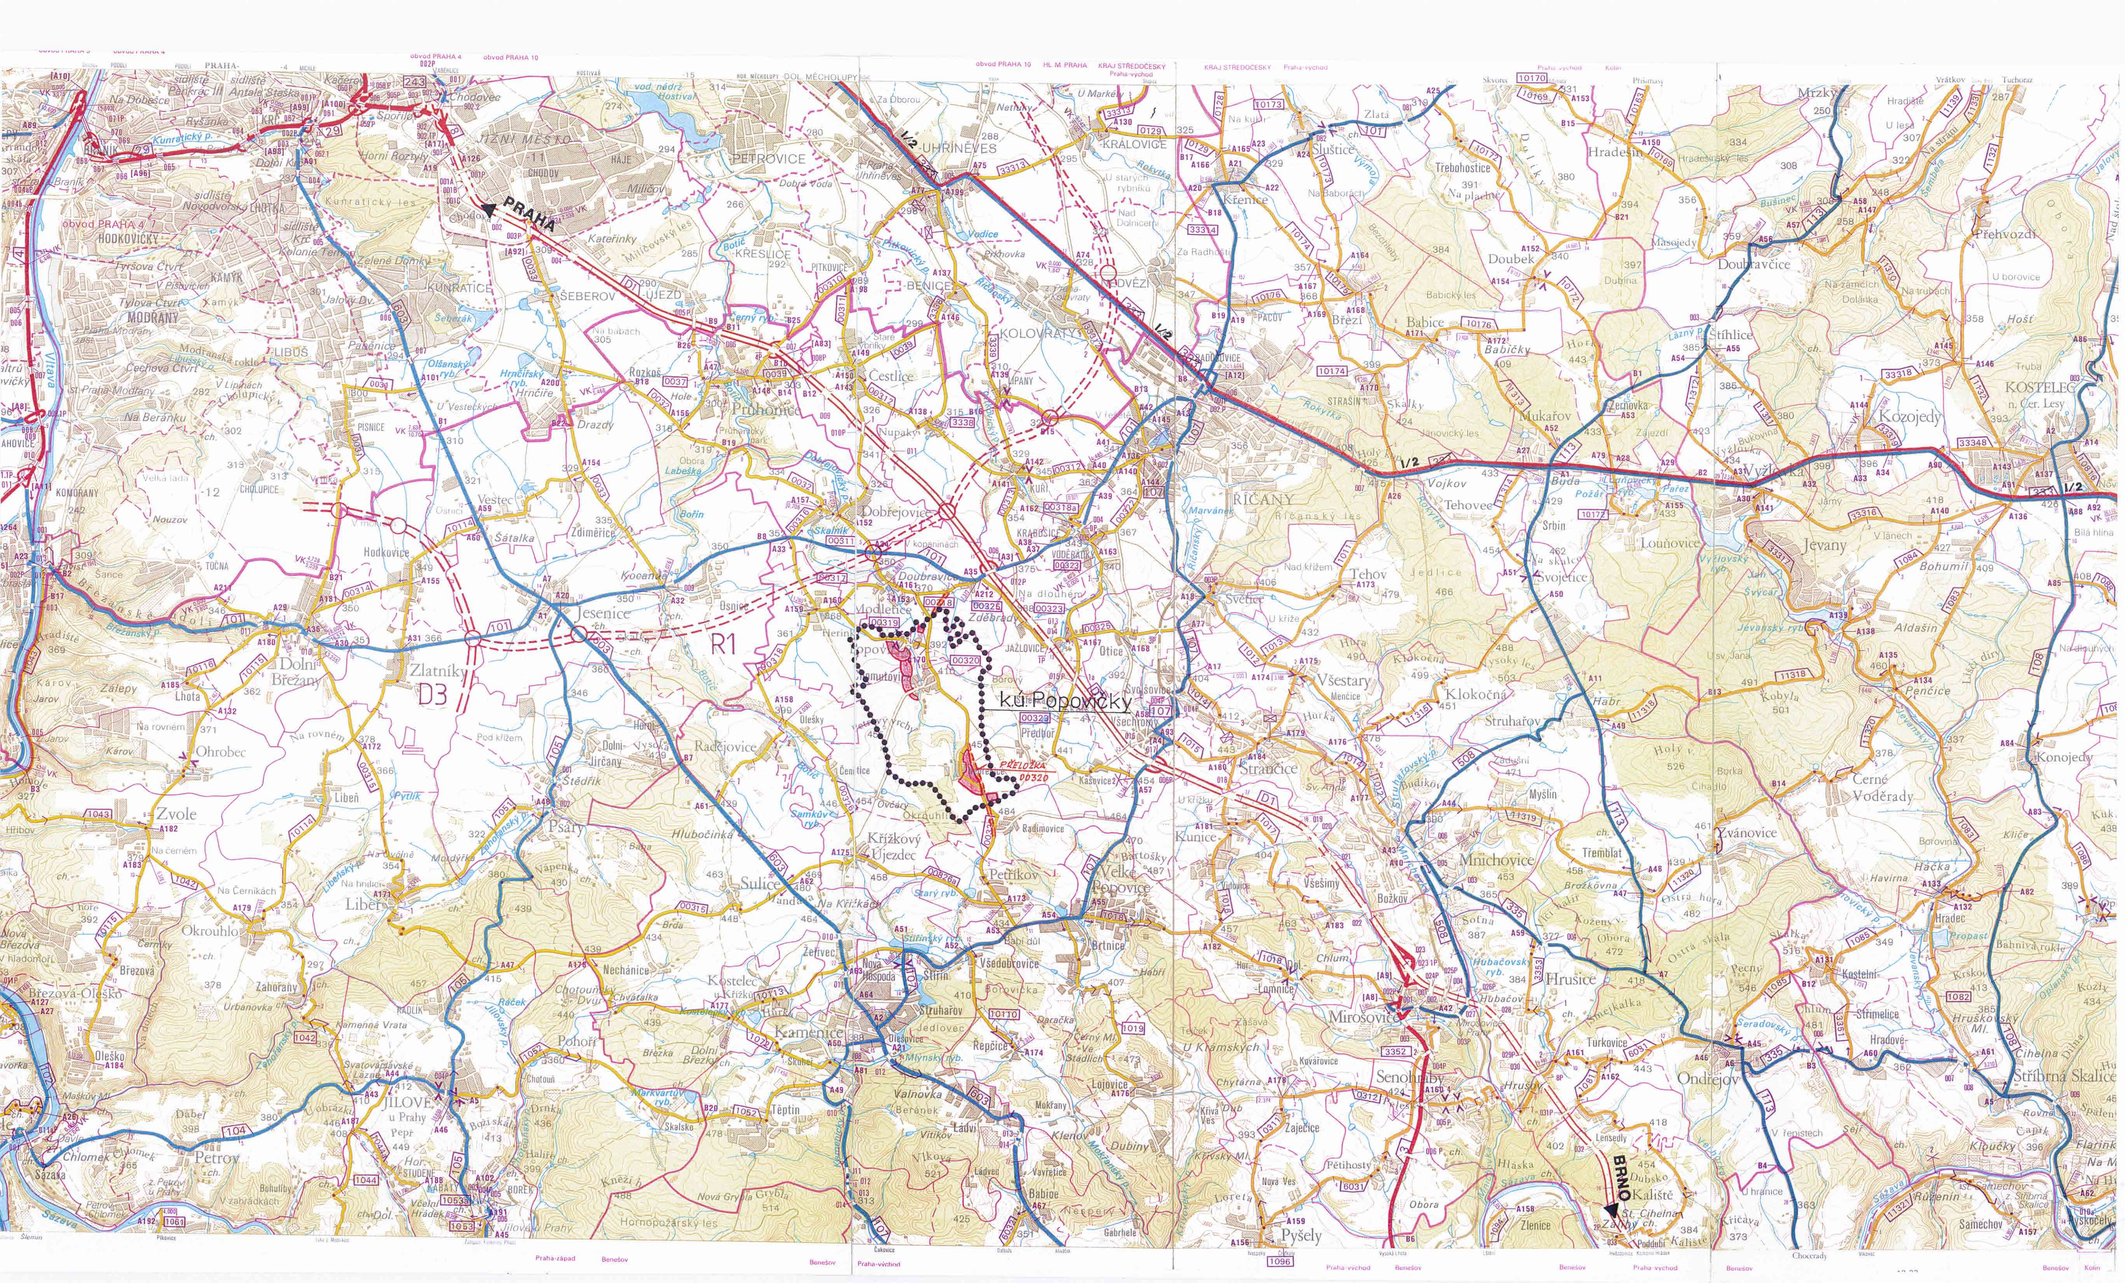

LEGENDA

- vícekolejná železnice
- jednokolejná železnice s přejezdem
- elektrizovaná železnice
- železniční stanice, zastávka
- dálnice v podjezdu
- silnice I.tř. s mostem
- silnice II.tř. s mostem
- silnice III.tř. s mostem
- místní a účelová komunikace
- hlavní spojovací cesta
- nesilničovaná cesta
- dálnice a silnice ve stavbě
- mosty a podjezdy na silnicích I., II. a III. třídy
- tunel, propustek
- hráz, přívoz
- vodní tok, podzemní část toku
- obložený vodní tok
- náhon, opuštěný náhon
- odvodňovací a závlahový kanál
- plavební kanál
- akvadukt, stružka (podtok)
- pevný jez, pohyblivý jez
- kloub, přídělé a požární nebo hospodářská nádrž
- sedimentační nádrž a zatopená těžební jáma
- mokřad, rašeliniště (slatina)
- les
- státní hranice
- hranice kraje
- hranice okresu
- hranice obce nebo města
- hranice městského obvodu nebo městské části ve statut. městech a hl. m. Praze
- hranice katastrálního území (územně technické jednotky)
- území přičlenění k jiné obci, nová hranice nebyla dosud stanovena
- územně nesouvislejší součást obce (exklávy)
- D1 — dálnice (čísla s D) (kosení rámečku ve směru kilometráže)
- 8 — silnice I. třídy (čísla 1 - 99)
- 224 — silnice II. třídy (čísla 100 - 999)
- 22121 — silnice III. třídy (čtyřmístná až šestimístná čísla)
- čtyřpruhová a vícepruhová silnice směrově dělená
- čtyřpruhová a vícepruhová silnice směrově nedělená
- most s omezenou průjezdnou výškou (v metrech)
- podjezd s výškou ≤ 4,5 m (v metrech)
- zabezpečený železniční přejezd, nezabezpečený železniční přejezd
- odpočívka, soutěska; oblouk o poloměru R < 30m
- stoupání přibližně 8% a větší v úseku: a) do 200m b) přes 200m
- základní uzlový bod na silniční síti
- uzlový bod na hranicích územně správního celku

AUTORIZOVANÝ ARCHITEKT ING. ARCH. JAROSLAV SIXTA ČKA 00 675 ČESKÁ REPUBLIKA

ÚP obce POPOVIČKY

AKCE	POŘIZOVATEL	Okresní úřad PRAHA - VÝCHOD	OKRES	PRAHA VÝCHOD	ČÍSLO VÝKRESU 3
	OBSTARAVATEL	Obec POPOVIČKY	ZAK. ČÍSLO	96-028	

ZPRACOVATEL: C.H.S. Praha s.r.o. PROJEKČNÍ A INŽENÝRSKÁ SPOLEČNOST
U Smaltovny 16, 170 00 Praha 7
tel. 02/83870748, fax 02/83870750
e-mail: projekce@chspraha.cz

VED.PROJEKTU	Ing.arch.SIXTA
PROJEKTANT	Ing.arch.SOMMEROVÁ
DATUM	07/2002
MĚŘÍTKO	1:5000

OBSAH: SITUACE ŠIRŠÍCH DOPRAVNÍCH VZTAHŮ