



MĚSTSKÝ ÚŘAD V ŘÍČANECH

Masarykovo náměstí 53/40 | 251 01 Říčany

tel.: +420 323 618 111 | fax: +420 323 603 734 | e-mail: podatelna@ricany.cz | www.ricany.cz

Č.j.: 299981/2025-MURI/OSAD

16.9.2025

Č.ev.: 338566/2025

Vyřizuje: Marie Růžičková DiS.

Obec Modletice

Modletice 6

251 01 Modletice

VEŘEJNÁ VYHLÁŠKA OPATŘENÍ OBECNÉ POVAHY

Odbor správních agend a dopravy Městského úřadu v Říčanech jako příslušný orgán státní správy ve věcech provozu na pozemních komunikacích dle § 124 odst. 6 zákona č. 361/2000 Sb., o provozu na pozemních komunikacích, ve znění pozdějších předpisů (dále jen zákon o provozu na pozemních komunikacích) a v souladu s ust. § 171 a § 173 odst. 1 zákona č. 500/2004 Sb. správní řád, ve znění pozdějších předpisů, na základě posouzení žádosti adresáta ze dne 4.9.2025 souhlasu dotčeného orgánu Policie ČR Krajské ředitelství Policie Středočeského kraje, DI Praha venkov JIH ze dne 13.8.2025, vyjádření KSÚS ze dne 21.7.2025, č.j. 4656/25/KSÚS/KHT/PIC

vydává

podle ust. § 77 odst. 1 písm. c), odst. 5 a § 78 odst. 3 zákona o provozu na pozemních komunikacích a Vyhlášky č. 294/2015 Sb., kterou se provádějí pravidla provozu na pozemních komunikacích, ve znění pozdějších předpisů

opatření obecné povahy – stanovení přechodné úpravy provozu na pozemní komunikaci

pozemní komunikace III/00318 v obci Modletice a na komunikacích dotčených objízdnou trasou v důvodu uzavírky komunikace – oprava komunikace.

akce:	III/00318 Modletice
zodpovědná osoba:	Juraj Komár, tel. 606 082 975 Ondřej Kadleček, tel. 601 005 525
za středový ostrůvek a CTB:	Ing. Jiří Aron, tel. 725 021 855
termín:	dle rozhodnutí o uzavírce komunikace

Dopravní značení bude umístěno v intencích návrhu DZ předloženého silničnímu správnímu úřadu, vypracovaného společností 3K značky s.r.o., schválen Policií ČR DI Praha venkov - JIH.

Přechodná úprava dopravního značení je platná pouze s rozhodnutím o uzavírce komunikace vydaným příslušným silničním správním úřadem.

Podmínky provedení dopravního značení:

- Dopravní značení zajistí žadatel a bude provedeno podle odsouhlasené situace odbornou firmou.

- Jedná se o užití přenosného dopravního značení na pozemních komunikacích, podle TP 66 „Zásady pro označování pracovních míst na pozemních komunikacích“.
- Dopravní značení a dopravní zařízení bude instalováno v souladu s ČSN EN 12899-1 a ČSN EN 1436.
- Zhotovitel bude provádět nejméně jednou denně kontrolu přenosného dopravního značení. Případné závady je nutné neprodleně odstranit a chybějící DZ doplnit.
- Dopravní značení bude umístěno v intencích návrhu DZ předloženého silničnímu správnímu úřadu a schválené Policií ČR DI Praha venkov - JIH.

Odbor správních agend a dopravy Městského úřadu v Říčanech a Policie ČR Krajské ředitelství Policie Středočeského kraje, DI si vyhrazuje právo toto ustanovení změnit, upravit, doplnit, popřípadě zrušit, pokud si to bude vyžadovat veřejný zájem nebo v případě, že dopravní značení bude umístěno v rozporu se stanovenými podmínkami.

Odůvodnění

Odbor správních agend a dopravy Městského úřadu v Říčanech jako příslušný orgán státní správy obdržel dne 4.9.2025 žádost od žadatele Obec Modletice, Modletice 6, 251 01 Modletice, IČ: 00640158, kterého na základě plné moci zastupuje společnost 3K značky s.r.o., Jiráskova 1519/8, 251 01 Říčany, IČ: 25056271, o vydání stanovení přechodné úpravy provozu na pozemní komunikaci z důvodu uzavírky komunikace – oprava komunikace. Protože navržená přechodná úprava provozu odpovídá zajištění bezpečnosti a plynulosti provozu a byla splněna zákonná podmínka pro vydání opatření obecné povahy, kterou je předchozí projednání s příslušným orgánem policie, bylo vydáno opatření obecné povahy.

Na základě výše uvedených stanovisek byla Odborem správních agend a dopravy Městského úřadu v Říčanech stanovena přechodná úprava provozu na pozemních komunikacích, jak je uvedeno ve výrokové části.

Poučení

Opatření obecné povahy se oznamuje veřejnou vyhláškou a nabývá účinnosti pátým dnem po dni vyvěšení veřejné vyhlášky.

Proti opatření obecné povahy dle ust. § 173 odst. 2 zák. č. 500/2004 Sb. správní řád, ve znění pozdějších předpisů, nelze podat opravný prostředek.

Proti tomuto stanovení nejsou přípustné opravné prostředky ve smyslu obecných předpisů o správním řízení.

Marie Růžicková DiS.
oprávněná úřední osoba

„otisk úředního razítka“


Přílohy:


- dle textu

Toto oznámení musí být vyvěšeno po dobu 5 dnů.

Vyvěšeno dne: 18.9.2025 Sejmuto dne:

Razítka a podpis orgánu, který potvrzuje vyvěšení a sejmutí:

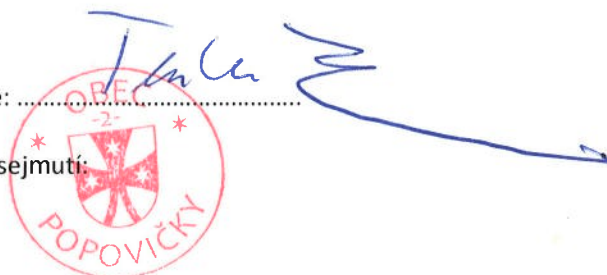

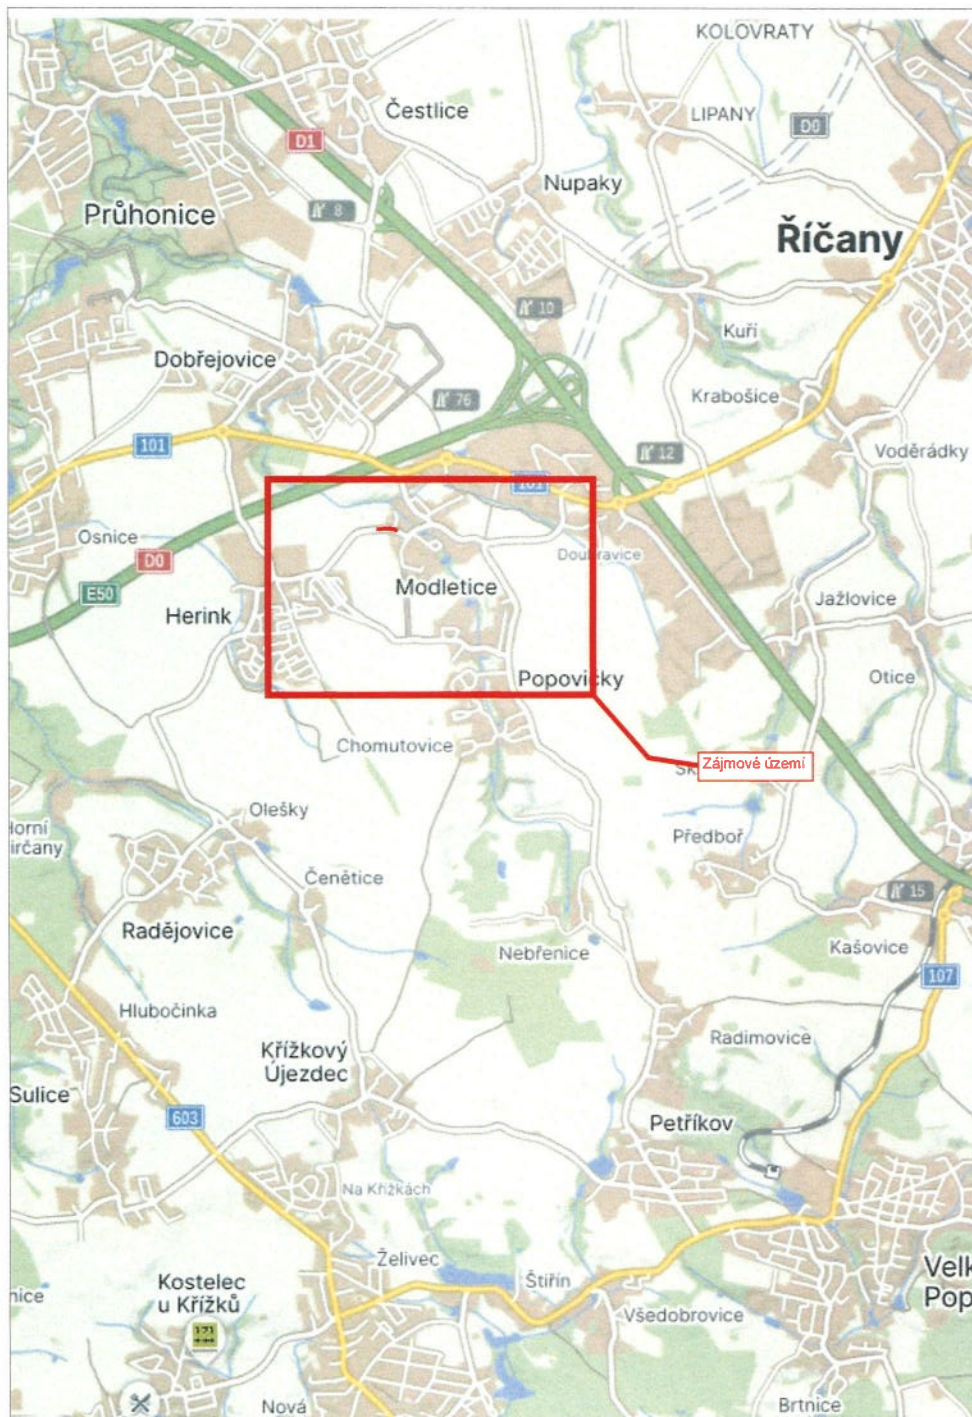

LEGENDA

návrh - SDZ



P2

OBJÍZDNÁ TRASA



STÁVAJÍCÍ - SDZ



P2

Tabulka navržených DZ

Položka	Počet
5sv + B1 + E13	2
B1 + Z2	1
B24a + E13	1
B28 + E8a + E13	2
B28 + E8b + E13	2
IP10b	3
IP22	4
IS11 L/P	5
IP10a + B1 + E3a	2
A4	3
C1 + P4	3

Tabulka navrženého VDZ

Položka - Vypočet v soboru	Počet
V4 - Okružní křižovatka	224m
V4 - Okružní křižovatka	27,96m ²

Schválil:..... Schválil:.....



3K značky s.r.o.
Jiráskova 1519, 251 01 Říčany
tel.: +420 323 601 237, www.3kznacky.cz, info@3kznacky.cz

VYPRACOVAL: Petr Kolář

HL. INŽENÝR PROJEKTU: Jakub Turoň

INVESTOR:
Obec Modletice
Modletice 5, 251 01 Modletice

ČÍSLO ZAKÁZKY:
25 05 019

DATUM:
06/2025

AKCE:

III/00318 Modletice

MĚŘÍTKO: 1:80000

FORMÁT: A3

STUPEŇ: RDS

PŘÍLOHA ČÍSLO:


PŘÍLOHA:

Zájmová mapa

KOPIE ČÍSLO:


A

Místní úprava v rozporu s DIO bude zneplatněna

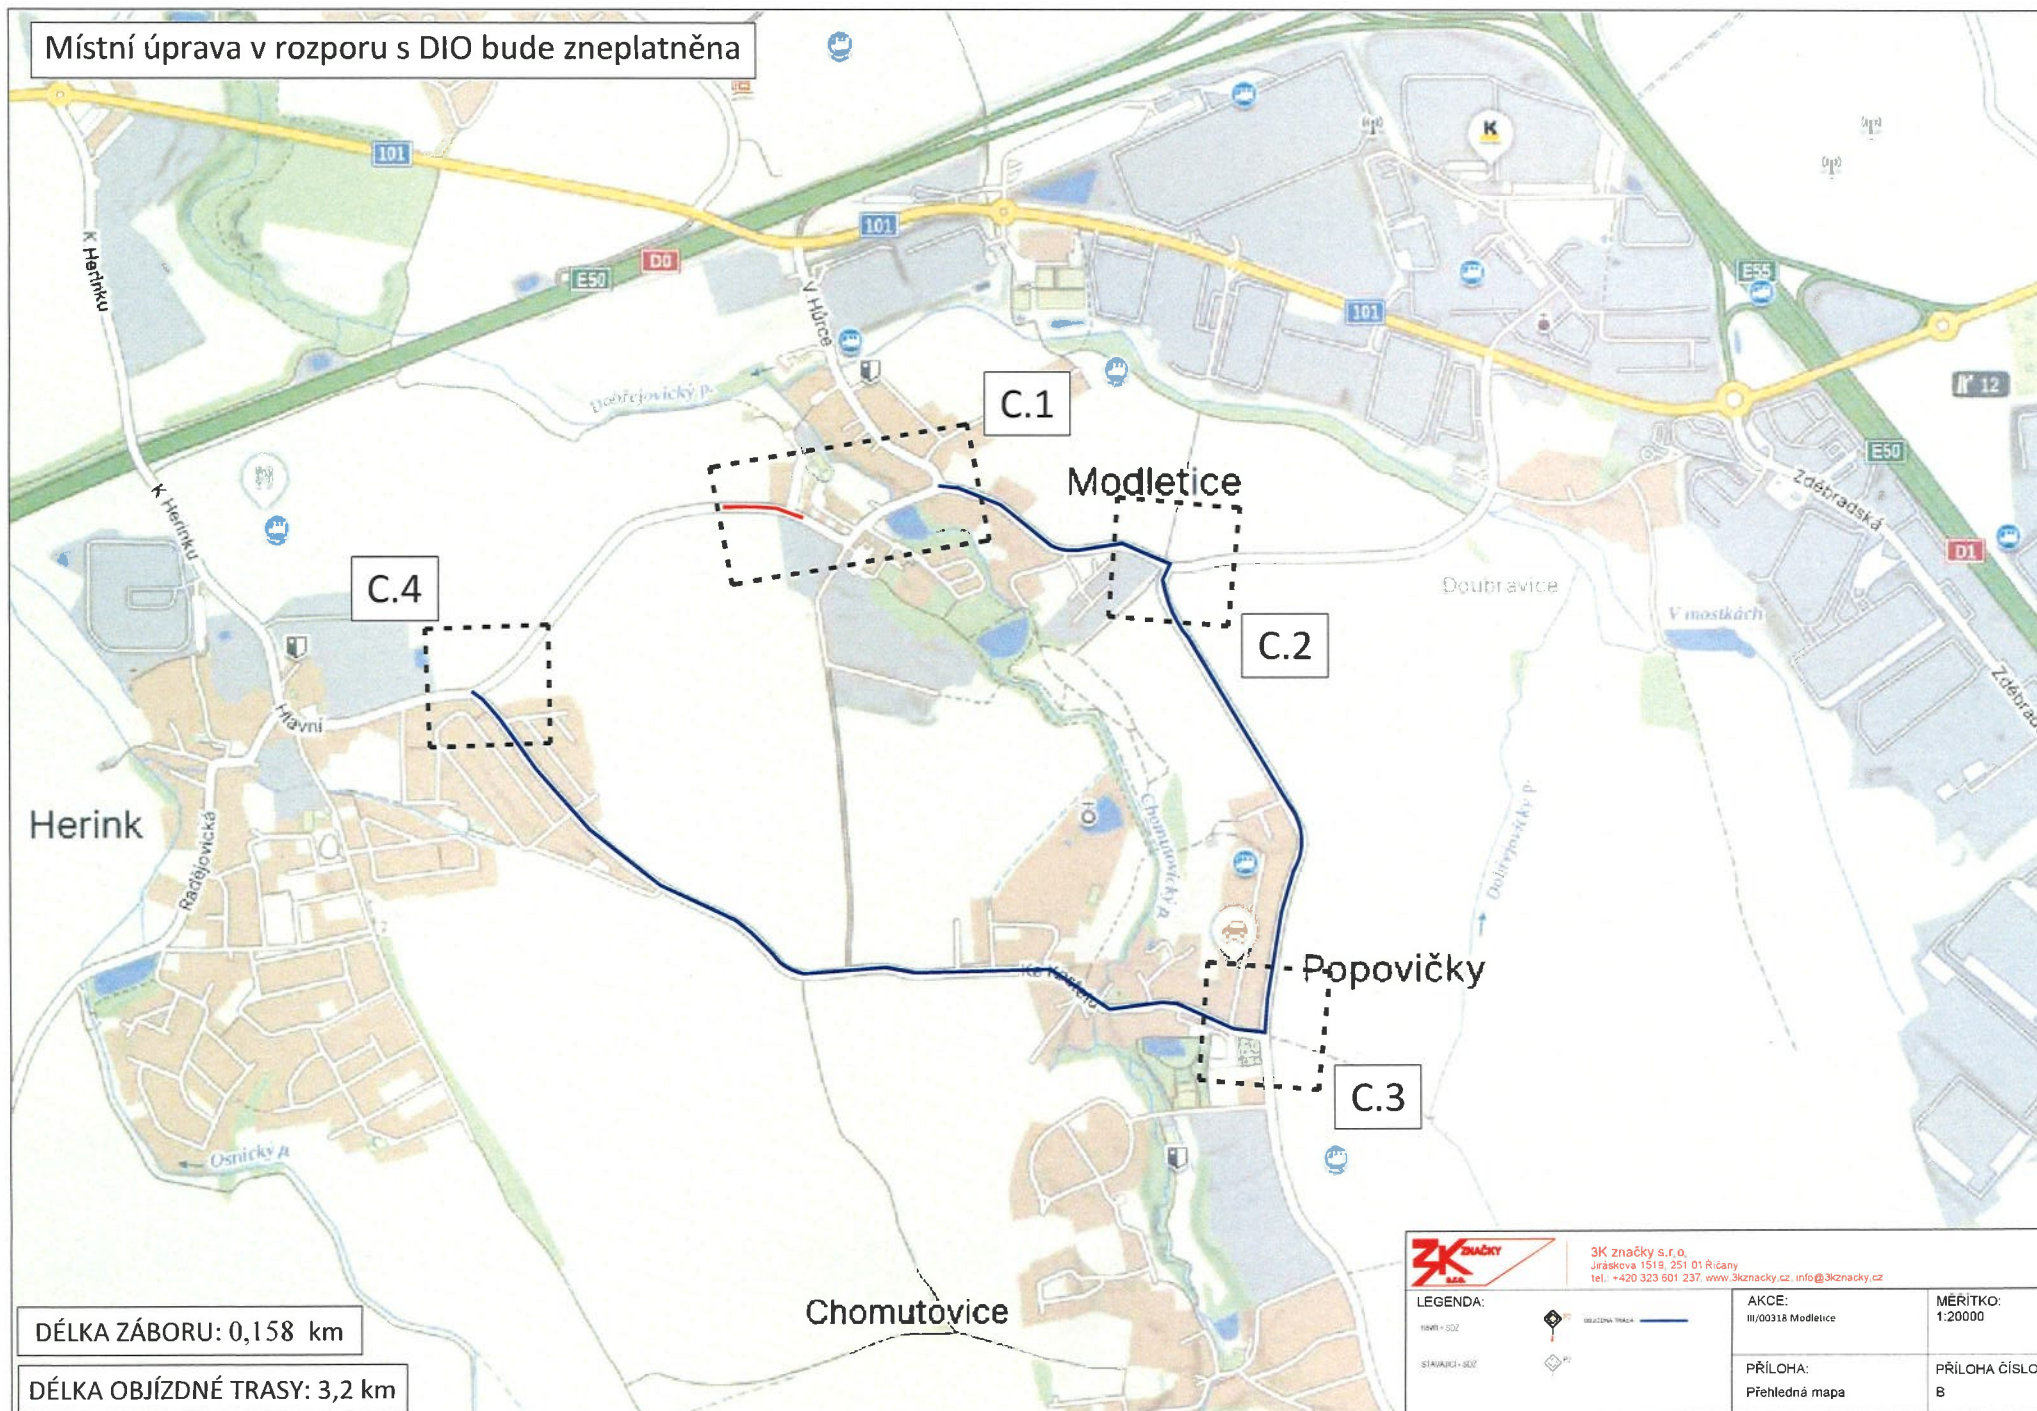

DÉLKA ZÁBORU: 0,158 km

DÉLKA OBJÍZDNÉ TRASY: 3,2 km

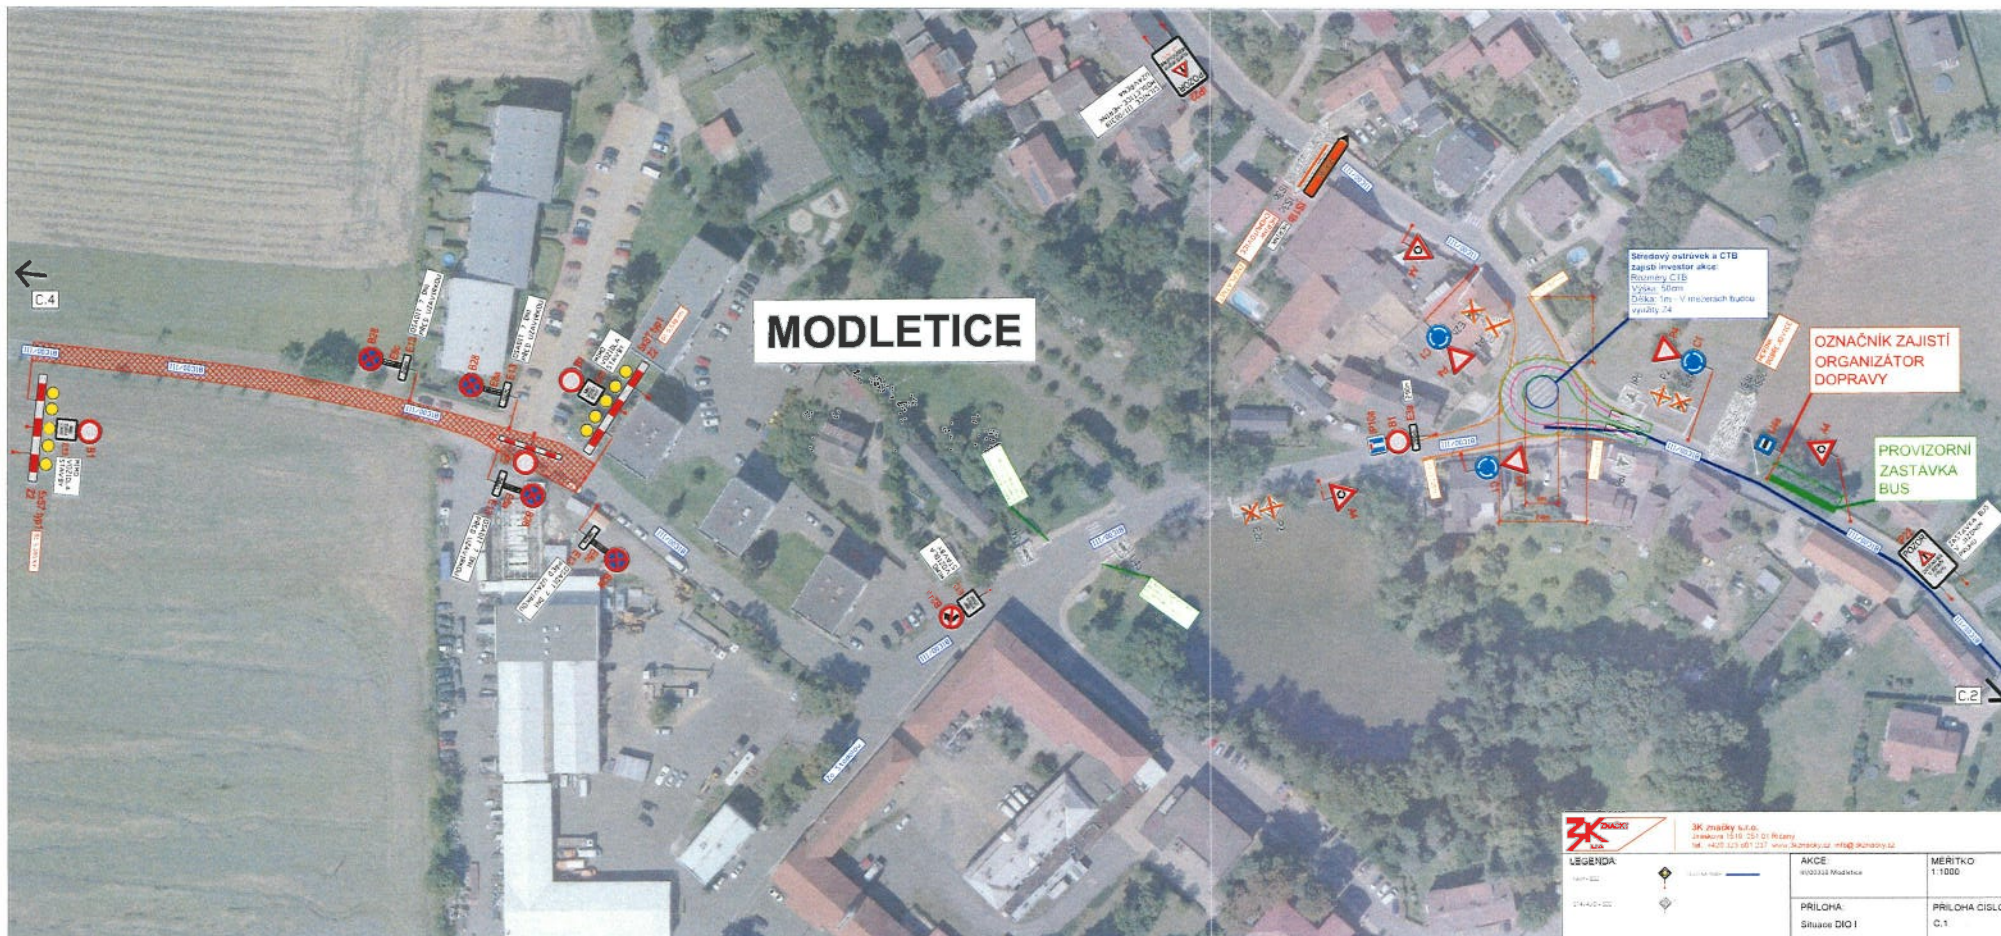

MODLETICE

MODLETICE

C.1

C.3

LEGENDA:

STAVBA - SO2

STAVBA - SO2

AKCE:
111/00318 Modletice

PŘÍLOHA:
Situace DIO II

MĚŘÍTKO:
1:1000

PŘÍLOHA ČÍSLO:
C.2

KOPIROVÁNÍ A ROZMNOŽOVÁNÍ POUZE PO PŘEDCHOZÍM SOUHLASU 3K ZNAČKY s.r.o.

[illegible]

3K značky s.r.o.
Jiráskova 1519, 251 01 Říčany
tel.: +420 323 601 237, www.3kznacky.cz, info@3kznacky.cz

120711 - SDZ	
STAVAJICI - SDZ	



PŘÍLOHA:
Situace DIO III

PRÍLOHA ČÍSLO:
C.3

KOPIROVÁNÍ A ROZMNOŽOVÁNÍ POUZE PO PŘEDCHOZÍM SOUHLASU 3K ZNAČKY s.r.o.

HERINK

C.1

C.3

PRÍLOHA ČÍSLO:
C,4

KOPIROVÁNÍ A ROZMNOŽOVÁNÍ POUŽE PO PŘEDCHOZÍM SOUHLASU 3K ZNAČKY s.r.o.