



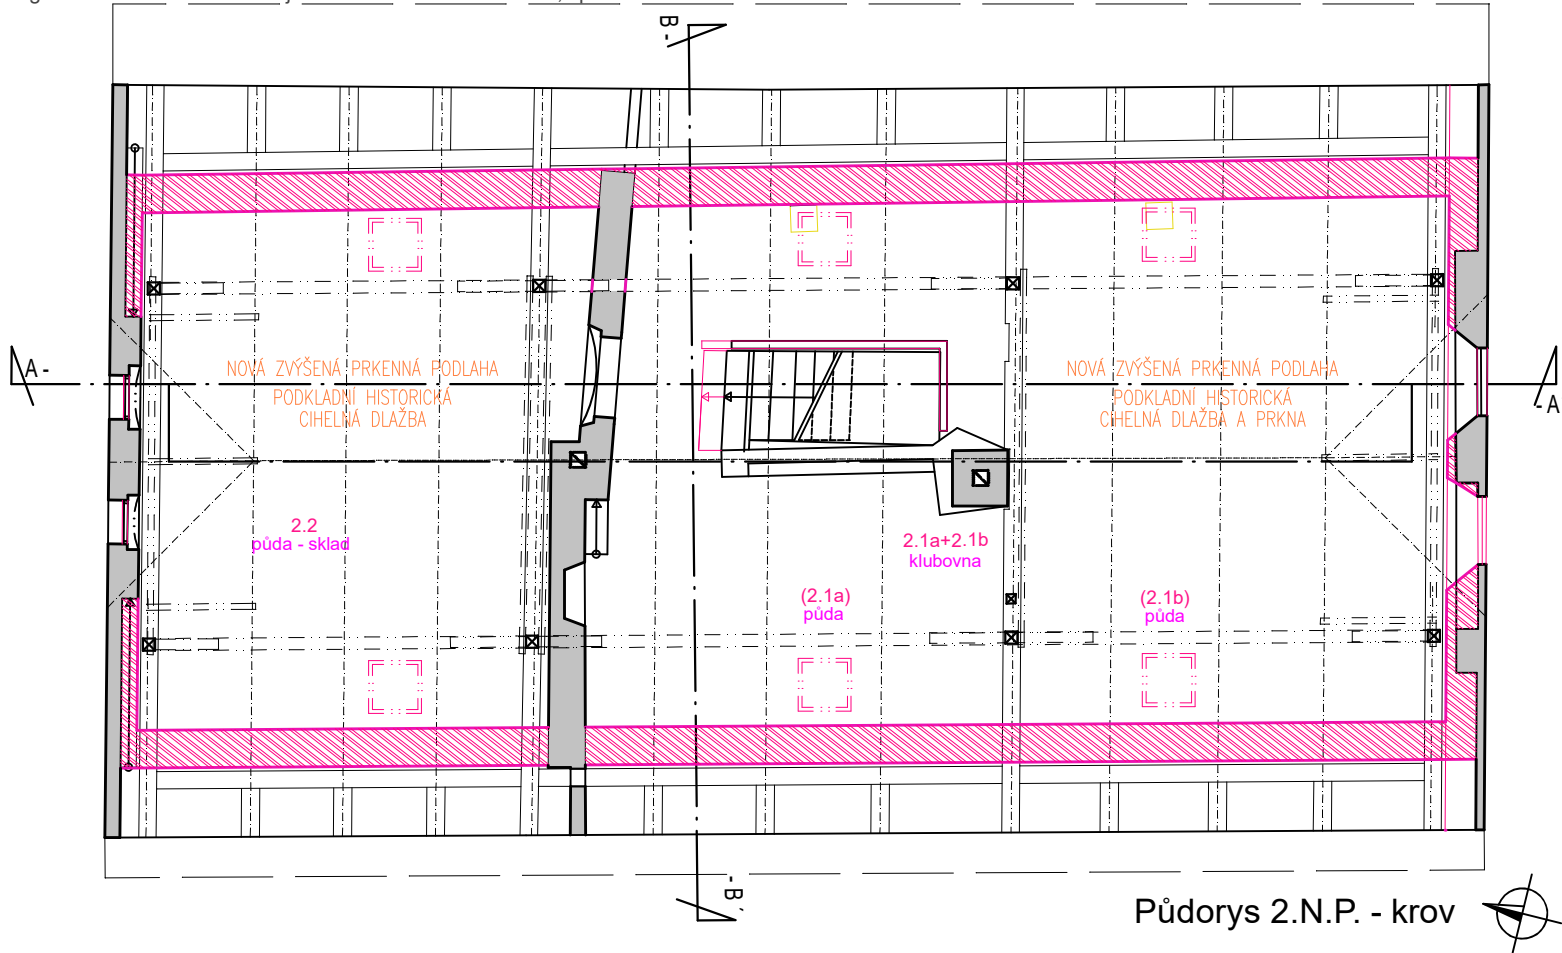

Půdorys 2.N.P. - krov


- ÚPRAVA STÁVAJÍCÍ PŮDY PRO PODKROVNÍ VESTAVBU
- NOVÉ TECHNICKÉ INSTALAČNÍ ROZVODY
- ZACHOVÁNÍ STÁVAJÍCÍCH CIHELNÝCH DLAŽEB
- NOVÉ KONSTRUKČNÍ ROŠTY ZVÝŠENÉ PODLAHY
- NOVÉ TEPELNÉ IZOLAČNÍ SKLADBY PODLAHY
- NOVÉ PRKENNÉ POCHOZÍ PODLAHY
- ROZEBRÁNÍ STÁVAJÍCÍ STŘEŠNÍ KRYTINY Z PÁLENÝCH DŘÁŽKOVÝCH TAŠEK (LETKY)
- OPĚTOVNÉ POLOŽENÍ STÁVAJÍCÍ STŘEŠNÍ KRYTINY
- LOKÁLNÍ TESAŘSKÉ OPRAVY KROVU
- NOVÉ TEPELNÉ IZOLAČNÍ PŘÍZDÍVKY ŠTÍTŮ
- NOVÝ TEPELNÉ IZOLAČNÍ PODSTŘEŠNÍ STĚNY
- NOVÉ TEPELNÉ IZOLAČNÍ STROPY
- NOVÉ PLOCHÉ STĚN A STROPŮ – OMÍTKY, OBKLADY
- NOVÝ OKENNÍ OTVOR V JIŽNÍ ŠTÍTOVÉ STĚNĚ
- NOVÁ TEPELNÉ IZOLAČNÍ DŘEVĚNÁ OKNA ŠTÍTŮ
- NOVÁ TEPELNÉ IZOLAČNÍ RETRO STŘEŠNÍ OKNA
- NOVÉ POŽÁRNĚ BEZPEČNOSTNÍ DVEŘE SKLADU
- OPRAVY STÁVAJÍCÍHO SCHODIŠTĚ
- NOVÉ DŘEVĚNÉ ZÁBRADLÍ KOLEM SCHODŮ
- REVIZE A VLOŽKOVÁNÍ KOMINU
- NOVÁ KRBOVÁ KAMNA V KLUBOVNĚ

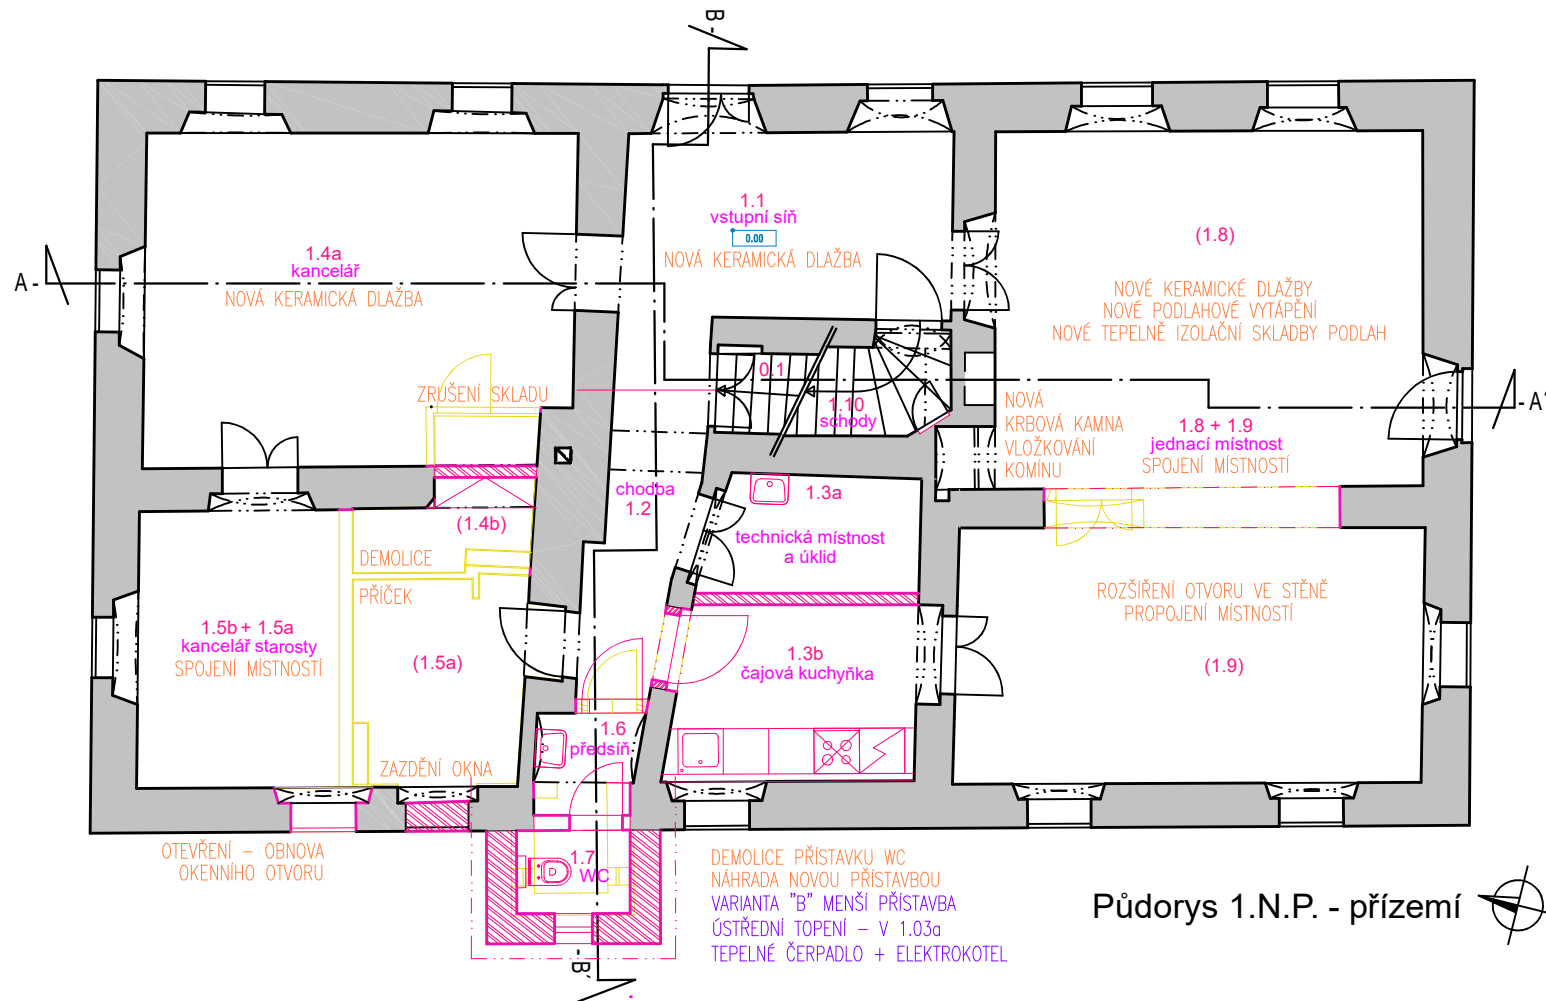

Půdorys 1.N.P. - přízemí

- ÚPRAVA STÁVAJÍCÍ DISPOZICE PŘÍZEMÍ PRO OBECNÍ ÚŘAD
- NOVÉ TECHNICKÉ INSTALAČNÍ ROZVODY
- ODSTRANĚNÍ STÁVAJÍCÍCH NOVODOBÝCH KERAMICKÝCH DLAŽEB
- ODSTRANĚNÍ STÁVAJÍCÍCH BETONOVÝCH PODLAH
- NOVÉ HYDRO A TEPELNÉ IZOLAČNÍ SKLADBY PODLAH
- ODVLHČENÍ A ODVĚTRÁNÍ SKLADBY PODLAHY A SOKLŮ STĚN
- NOVÉ PODLAHOVÉ VYTÁPĚNÍ ČI RETRO ČLÁNKOVÉ RADIÁTORY
- NOVÉ KERAMICKÉ DLAŽBY PODLAH
- ROZŠÍŘENÍ OTVORU VE STĚNĚ, PROPOJENÍ 1.08 A 1.09
- DEMOLICE PŘÍČEK, ZRUŠENÍ STÁVAJÍCÍHO SKLADU A KOUPELNY
- ZAZDĚNÍ NOVODOBÉHO OKNA V STÁVAJÍCÍ KOUPELNĚ
- OTEVŘENÍ HISTORICKÉHO OKENNÍHO OTVORU V Z. STĚNĚ
- NOVÁ TEPELNÉ IZOLAČNÍ SUBTILNĚ PROFILOVANÁ DŘEVĚNÁ OKNA
- NOVÝ DVEŘNÍ OTVOR A DVEŘE Z CHODBY DO Č. KUCHYŇKY
- VLOŽKOVÁNÍ A REVIZE KOMINU, NOVÁ KRBOVÁ KAMNA
- NOVÉ VYBAVENÍ ČAJOVÉ KUCHYNKY, WC A TECHNICKÉ MÍSTNOSTI
- SNÍŽENÍ TERÉNU A OPRAVA CHODNÍČKU U VÝCH. A JIŽ. PRŮČELÍ
- OPRAVA VNĚJŠÍCH A VNITŘNÍCH VÁPENNÝCH OMÍTEK A SOKLŮ
- RESTAUROVÁNÍ KAMEN. OSTĚNÍ VSTUPNÍHO PORTÁLU A OSTĚNÍ OKEN
- REPASE SADY VNITŘNÍCH HISTORICKÝCH DVEŘÍ
- REPASE SADY VNITŘNÍCH HISTORICKÝCH DŘEVĚNÝCH OKENIC
- DEMOLICE STÁVAJÍCÍHO NOVODOBÉHO PŘÍSTAVKU WC
- NOVÁ PŘÍSTAVBA ZDĚNÉHO PŘÍSTAVKU – VARIANTA "B" MENŠÍ PŘÍSTAVEK NOVÉHO WC

Návrh - varianta "B"

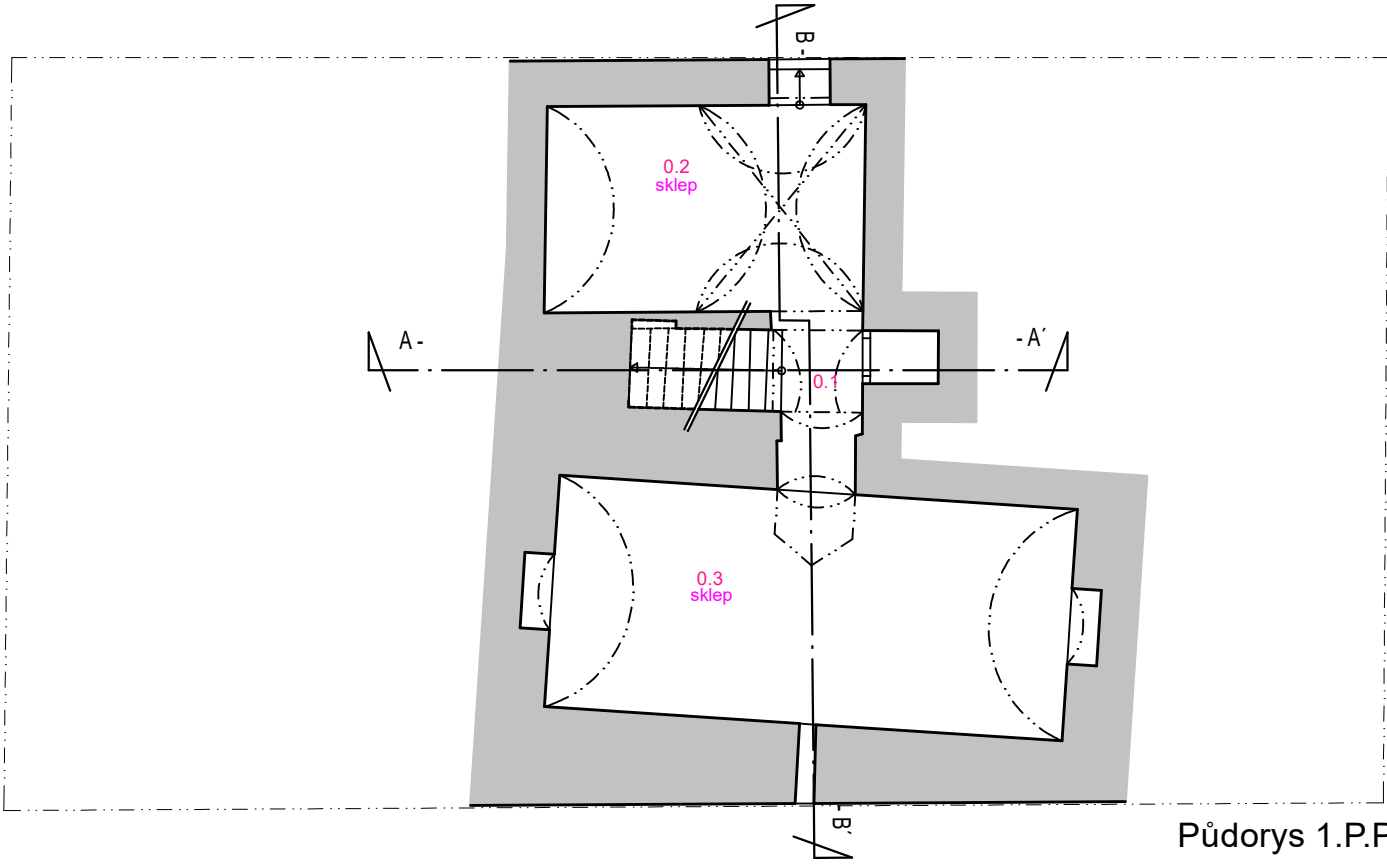

Půdorys 1.P.P. - sklep

- VYČIŠTĚNÍ A ODVĚTRÁNÍ SKLEPA A ZIMNÍ OKENNÍ VÝPLNĚ
- NOVÉ VÁPENNÉ SPÁROVÁNÍ KAMENNÉ KLENBY A STĚN
- OPRAVA CIHELNÝCH A KAMENNÝCH DLAŽEB A SCHODŮ

- konstrukce a prvky nové
- šrafo - nové konstrukce

- bourání - konstrukce a prvky
- šrafo - bourané konstrukce

- zdi celé
- dveře
- hrany-NADP
- obklad
- hrany-POD
- okna-rám
- schody-rampy
- zdi-celé-šrafo