



Půdorys 2.N.P. - krov

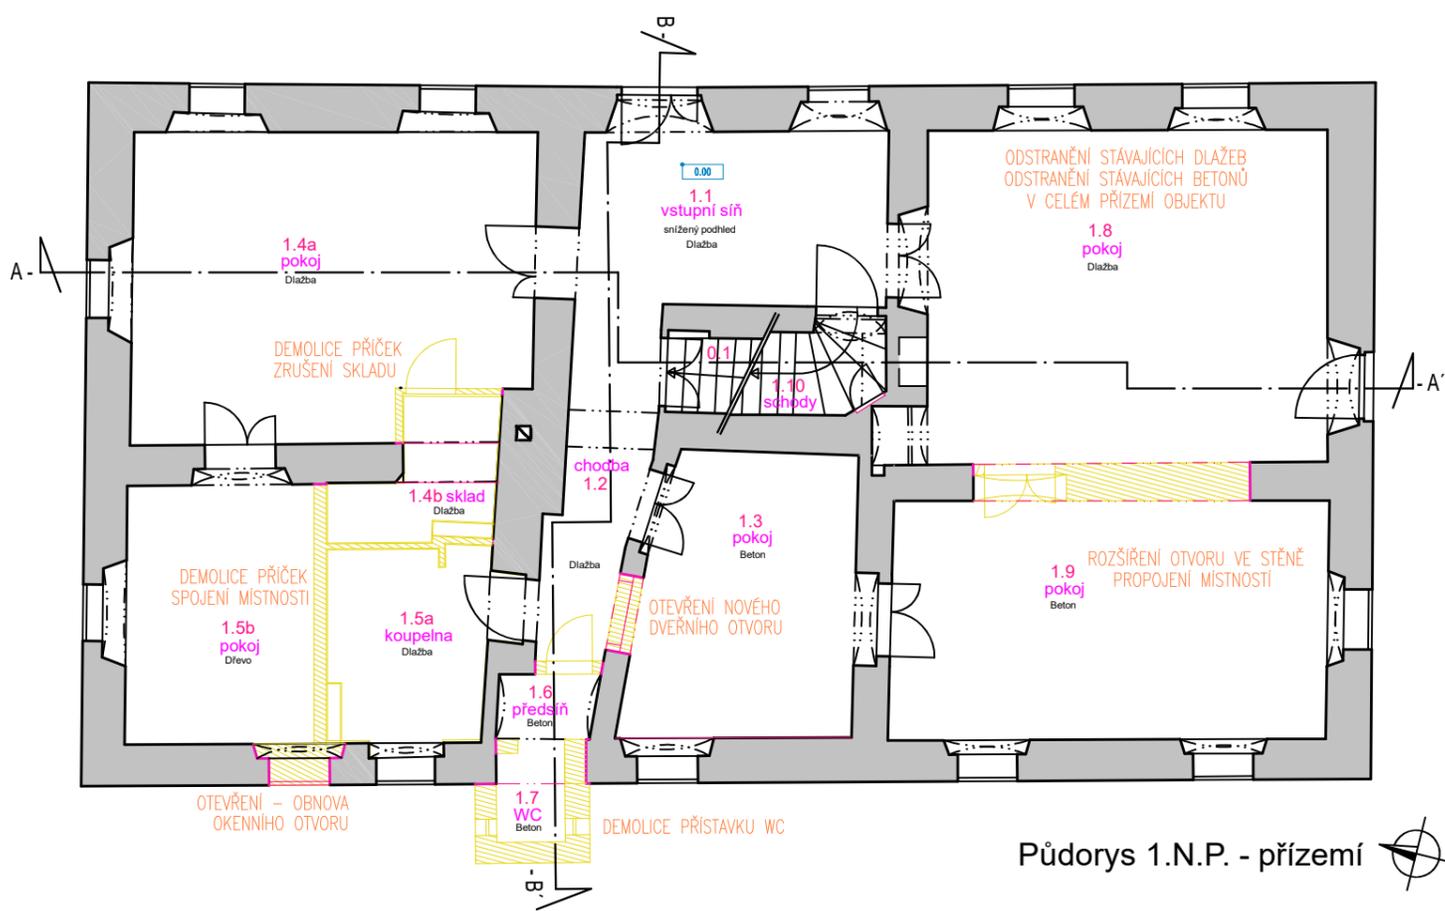

Půdorys 1.N.P. - přízemí

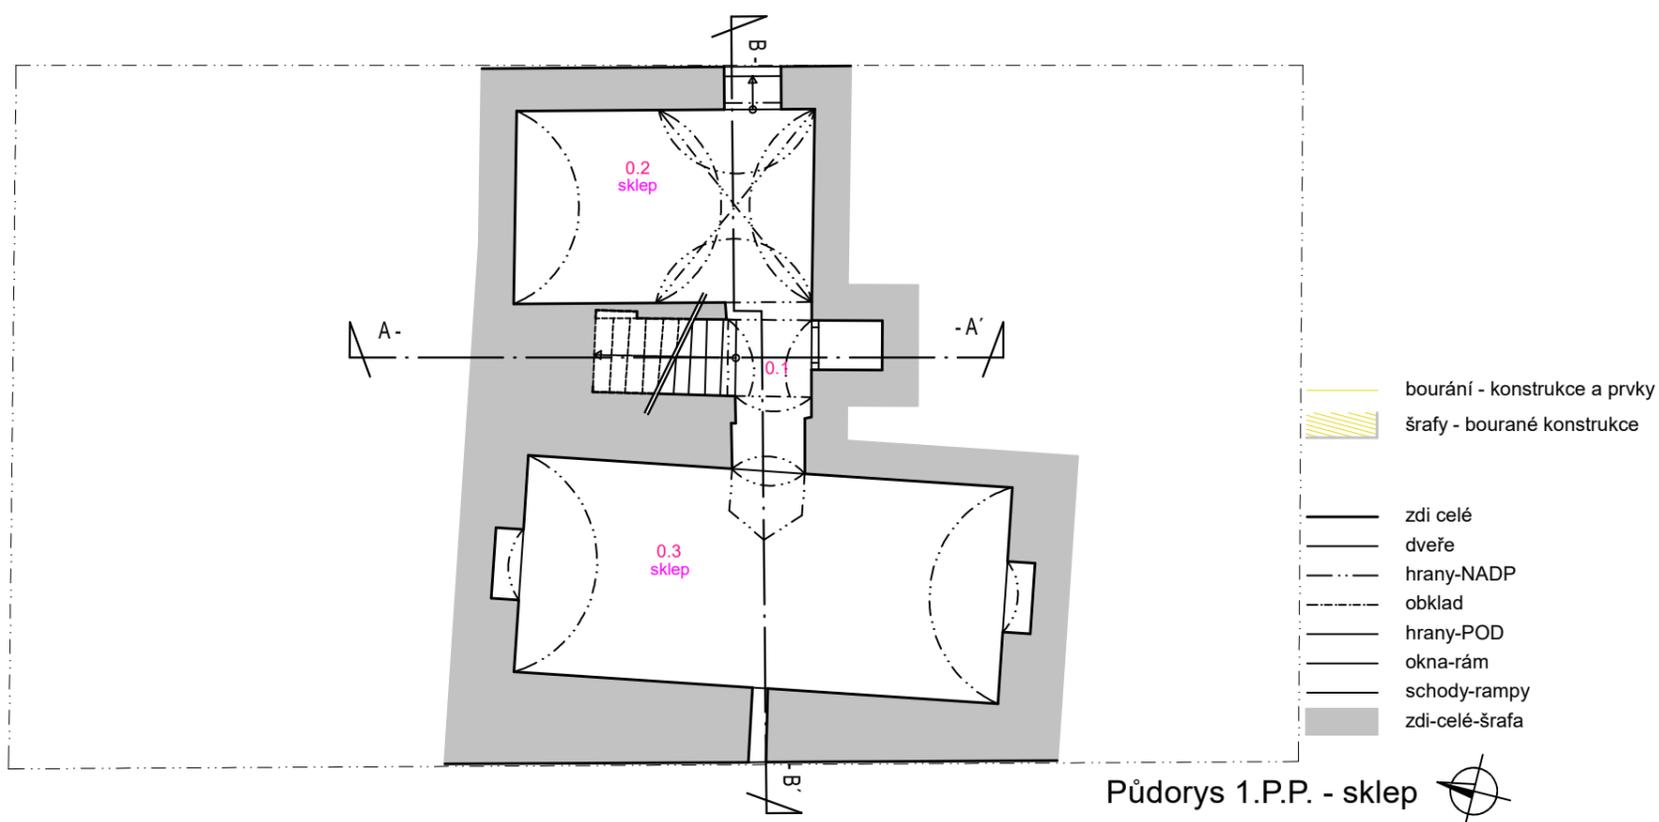

Půdorys 1.P.P. - sklep

AKCE: **REVITALIZACE AREÁLU FARY POPOVIČKY**

NÁZEV VÝKRESU: **SO.01 - FARA - Odstrojení, Bourání**

MĚŘITKO: **1:100**

LOKALITA: ulice Ke kostelu čp. 1, st. p. č. 1, p. p. č. 3 a 176/2, k.ú. Popovičky, obec Popovičky, Středočeský kraj

ZPRACOVATEL: Ing. arch. Tomáš Efler, ČKA 04459

DATUM: **2025/10/30**

INVESTOR: Obec Popovičky, K Rybníku 12, 251 01 Chomutovice, IČ: 00640131

STUPEŇ: **ARCHITEKTONICKÁ STUDIE**

Č.VÝKRESU: **AS.01-B**