




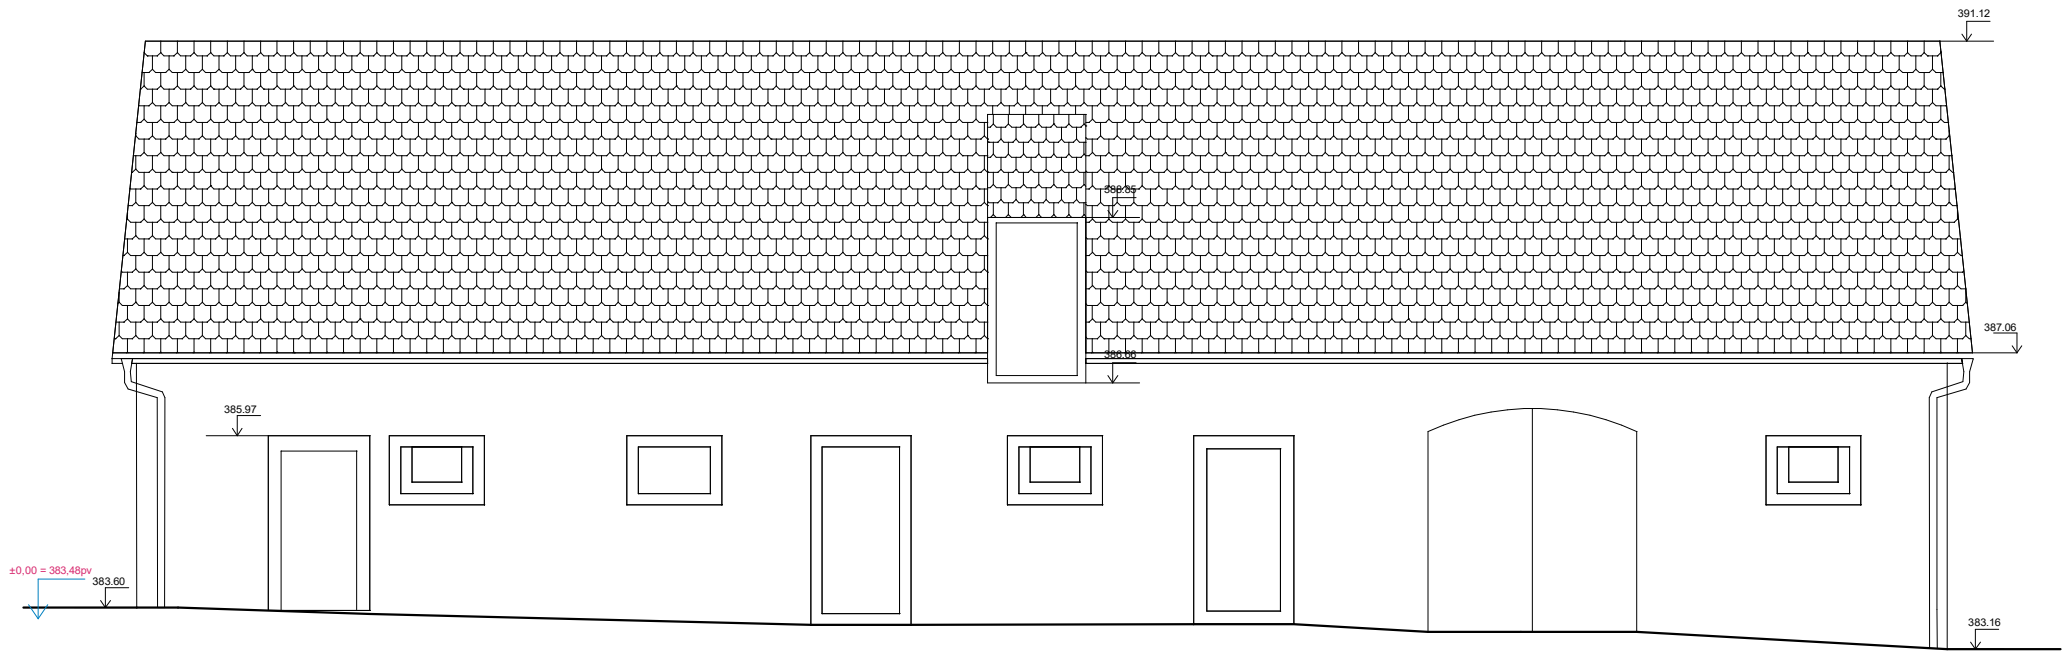

Pohled severní fasádu

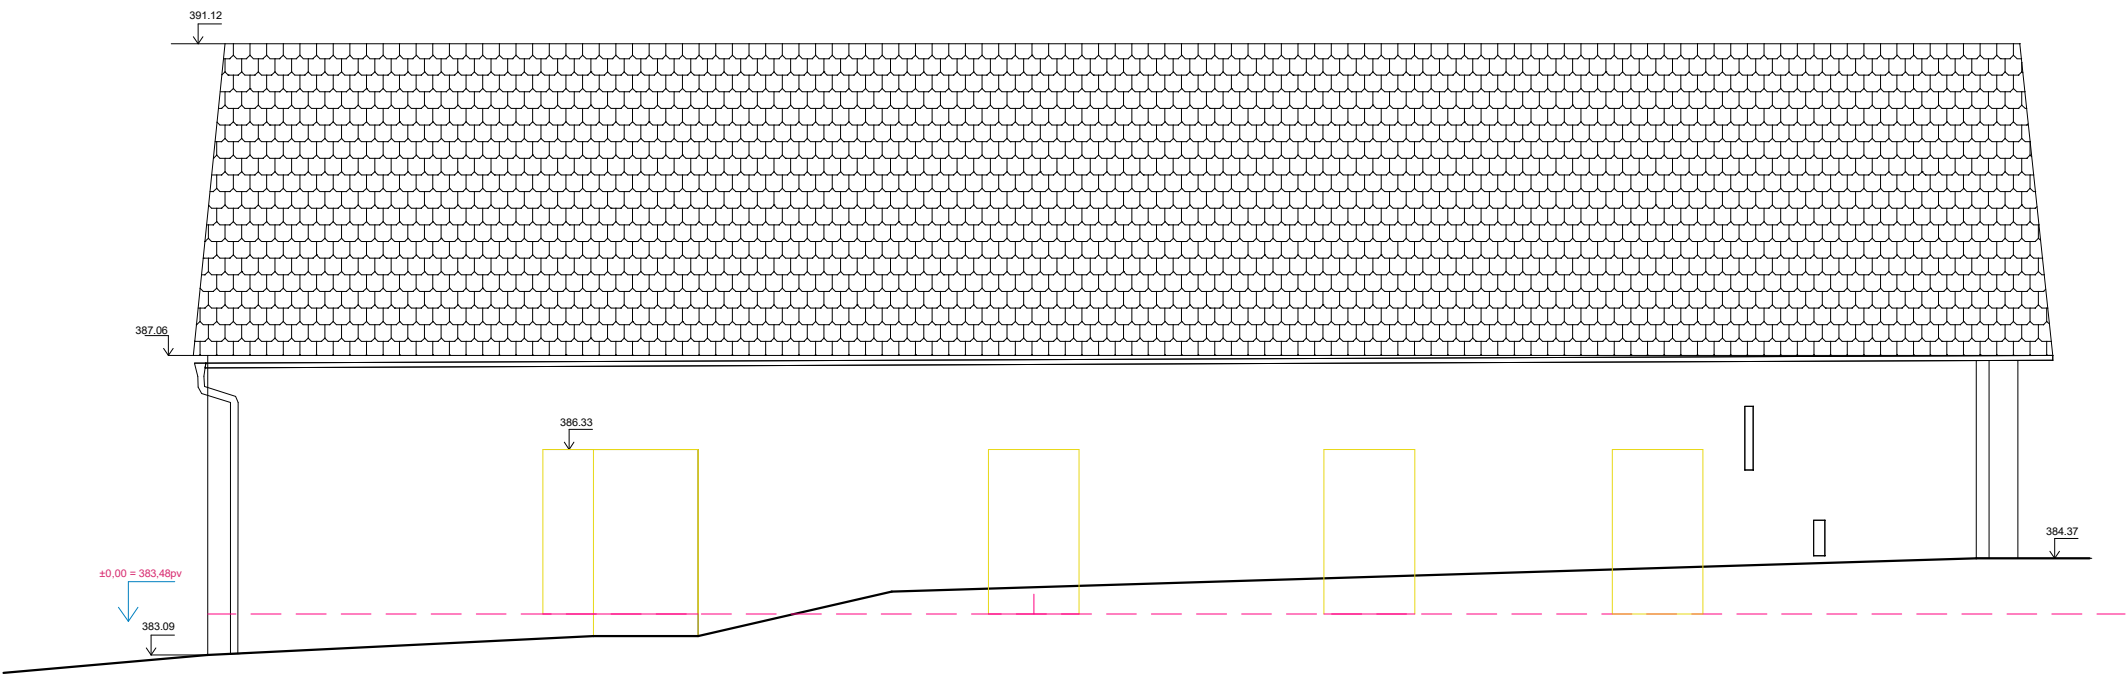

Pohled jižní fasádu

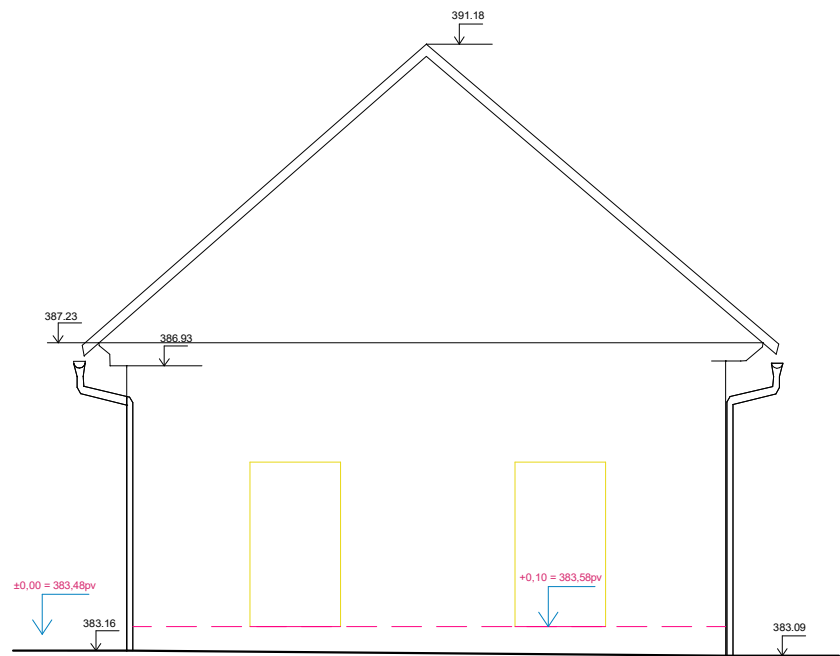

Pohled na západní fasádu

Legenda:

- bourání - konstrukce a prvky
- šrafy - bourané konstrukce
- zdi celé
- krov-ŘEZ
- krov-NAD
- krov-OSY
- krov-POD
- krov-krokve-OSY
- zdi-POD
- hrany-POD
- střecha-přesah
- zdi-celé-šrafa