




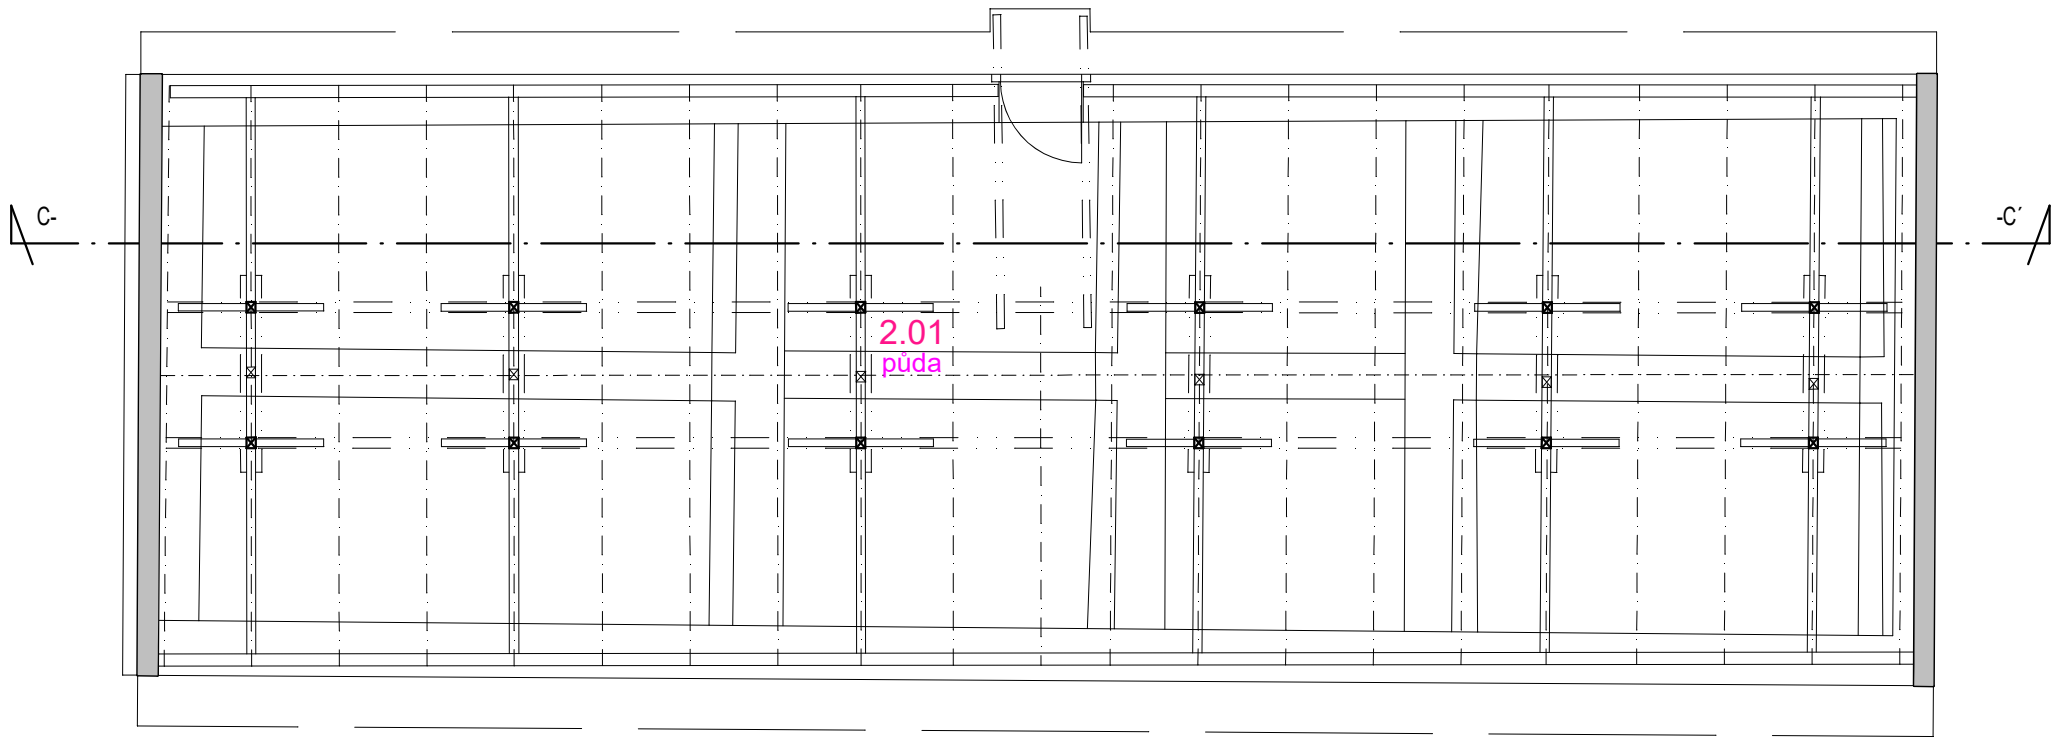

Půdorys 2.N.P. - krov

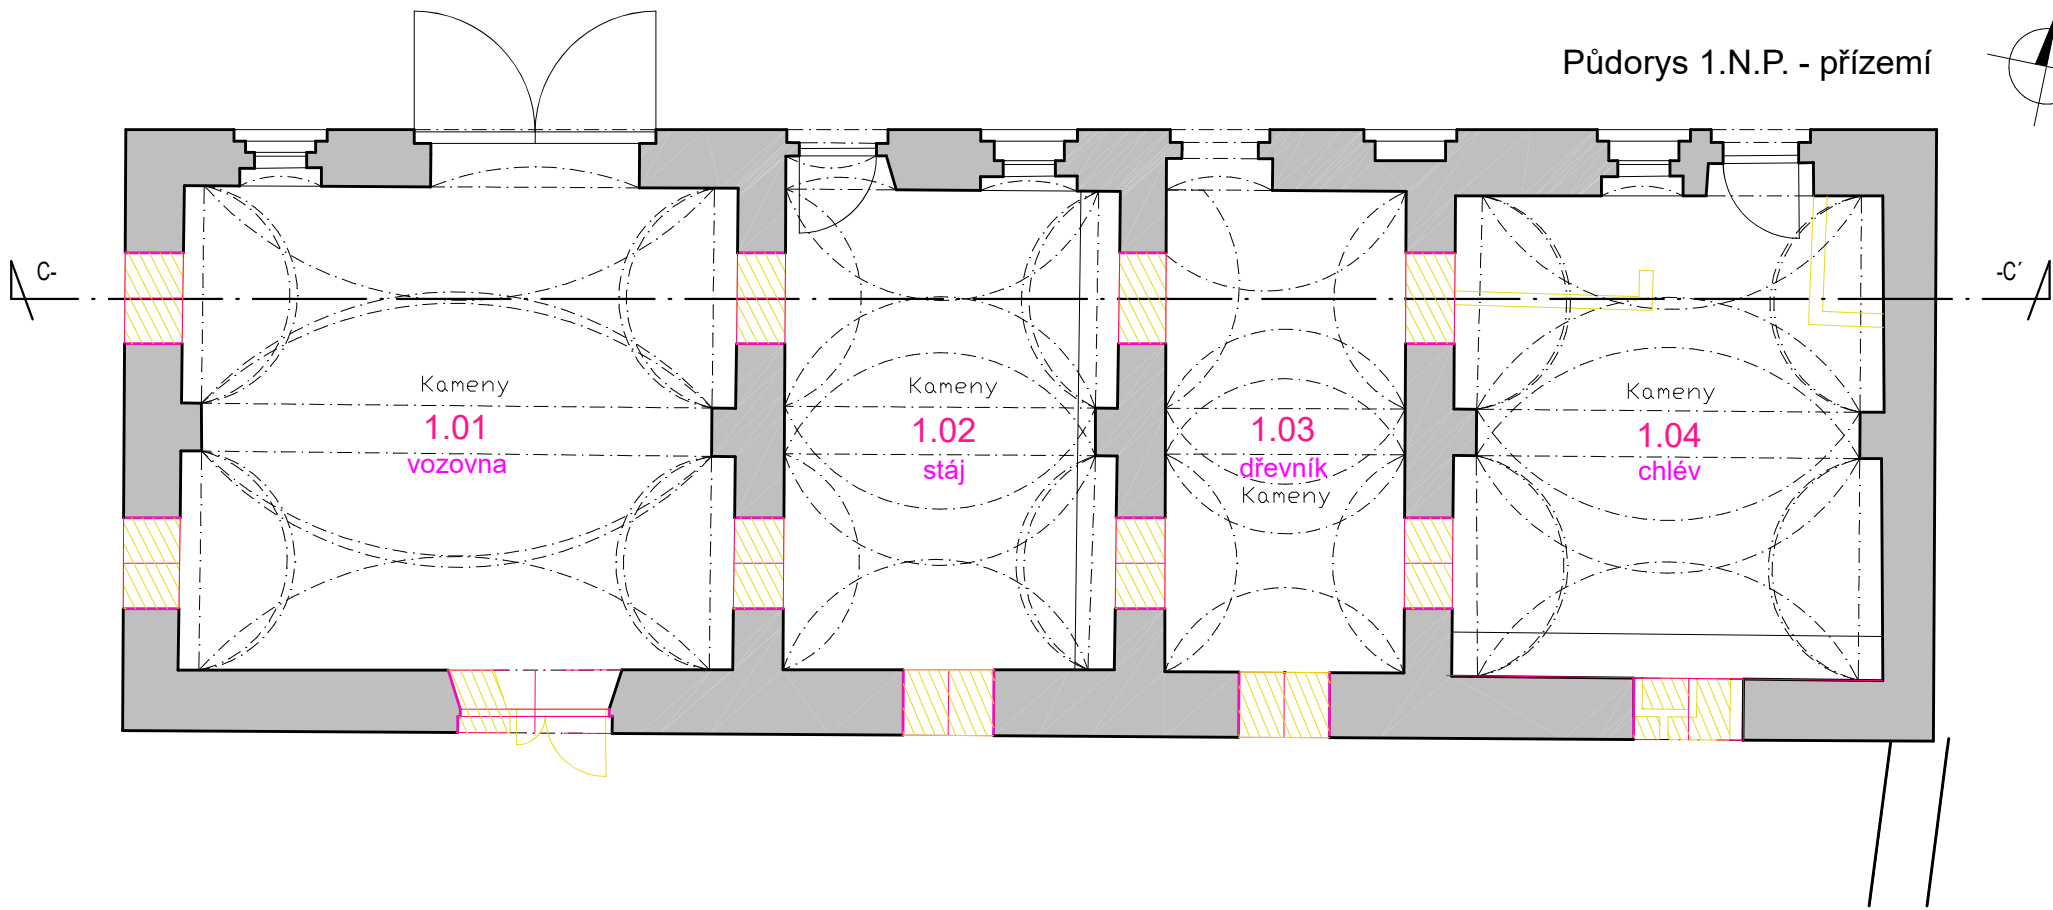

Půdorys 1.N.P. - přízemí

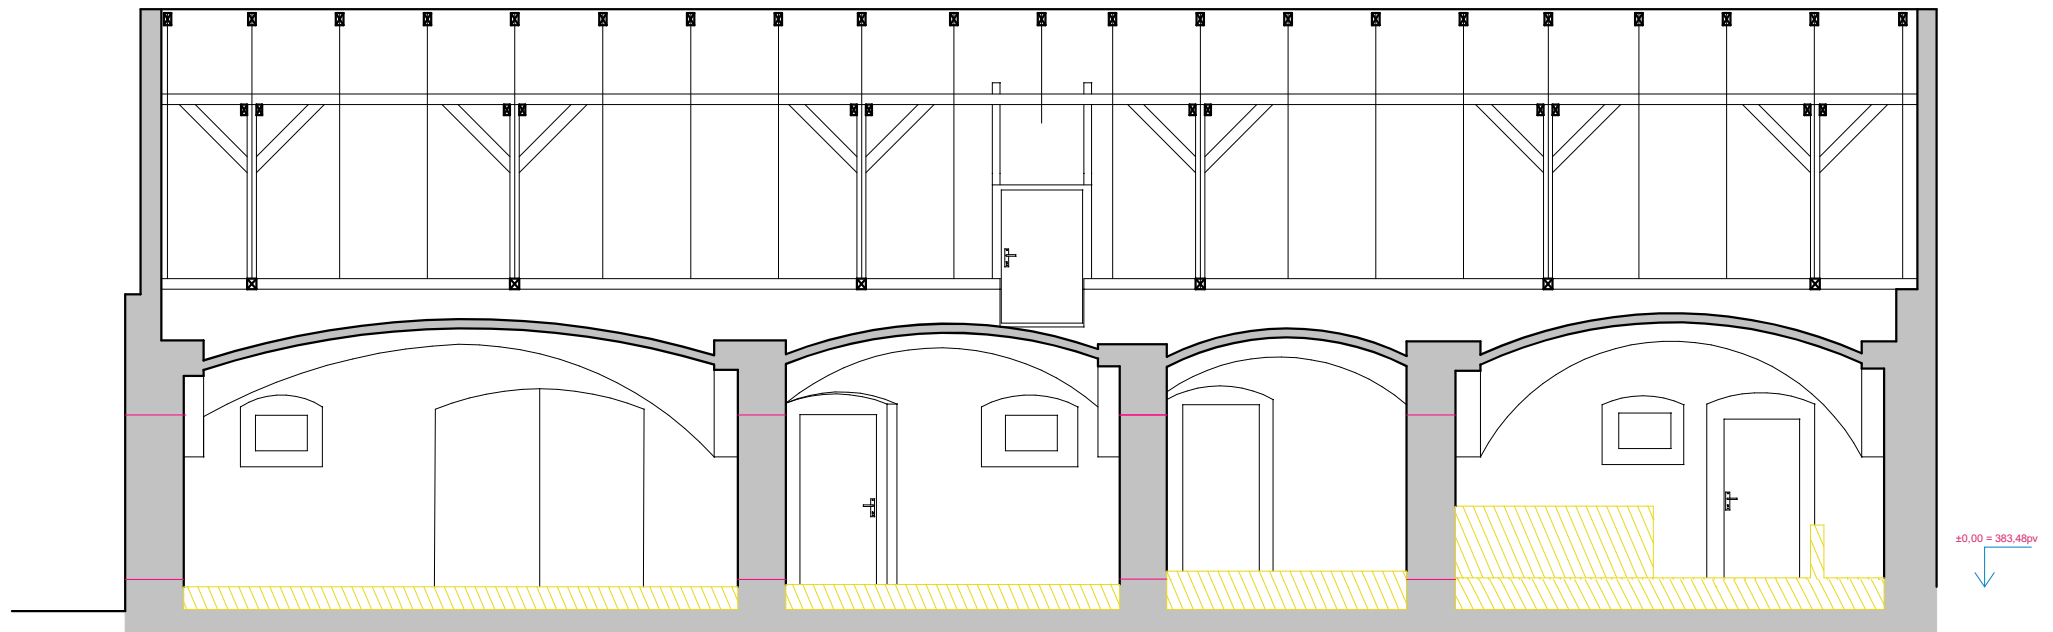

Podélný řez C-C'

±0.00 = 383.48pv  
↓