




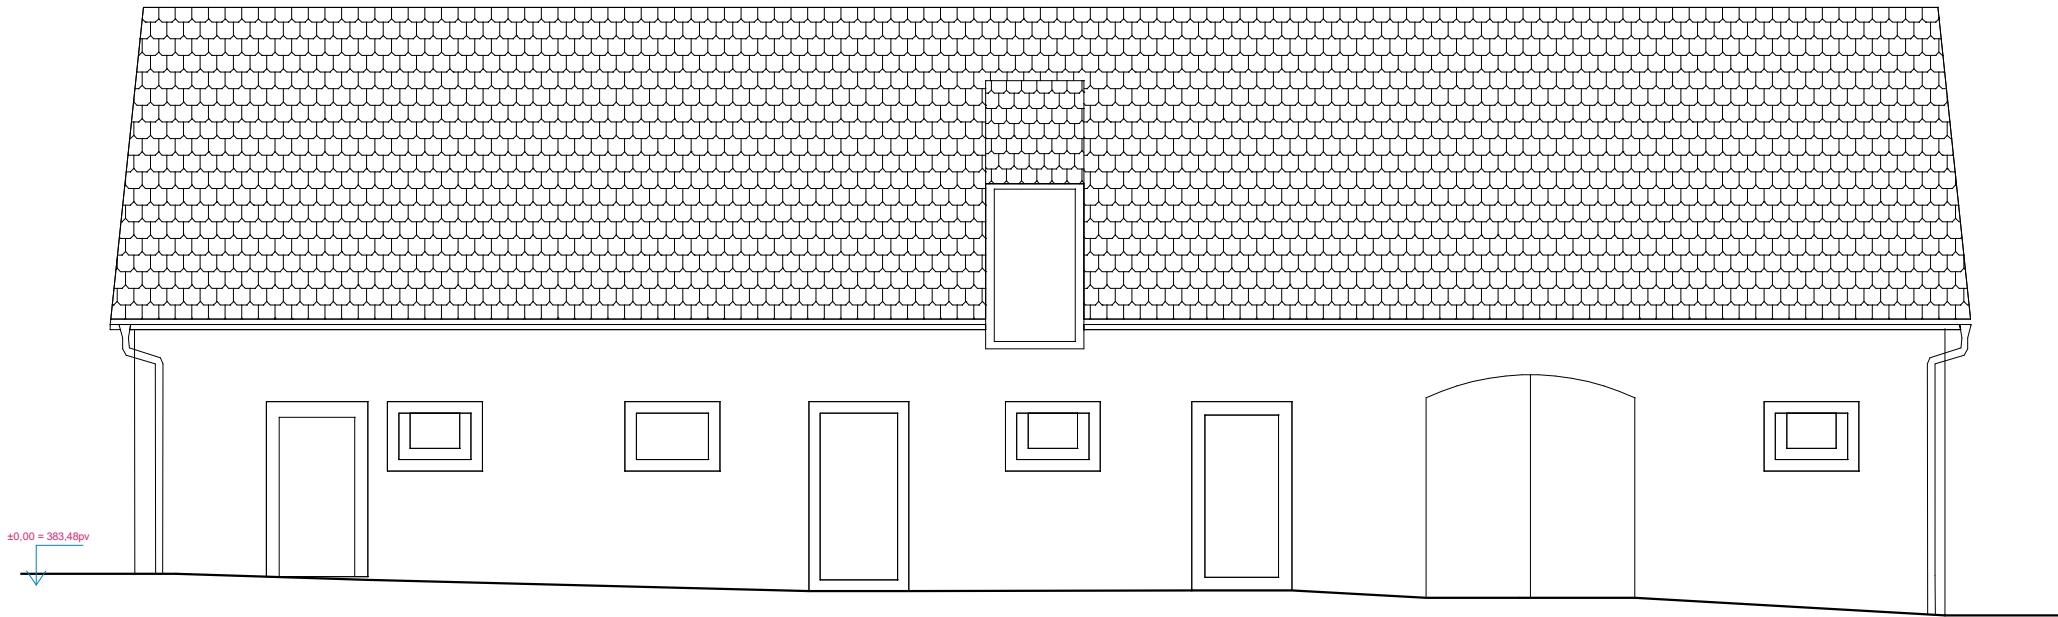

Pohled severní fasádu

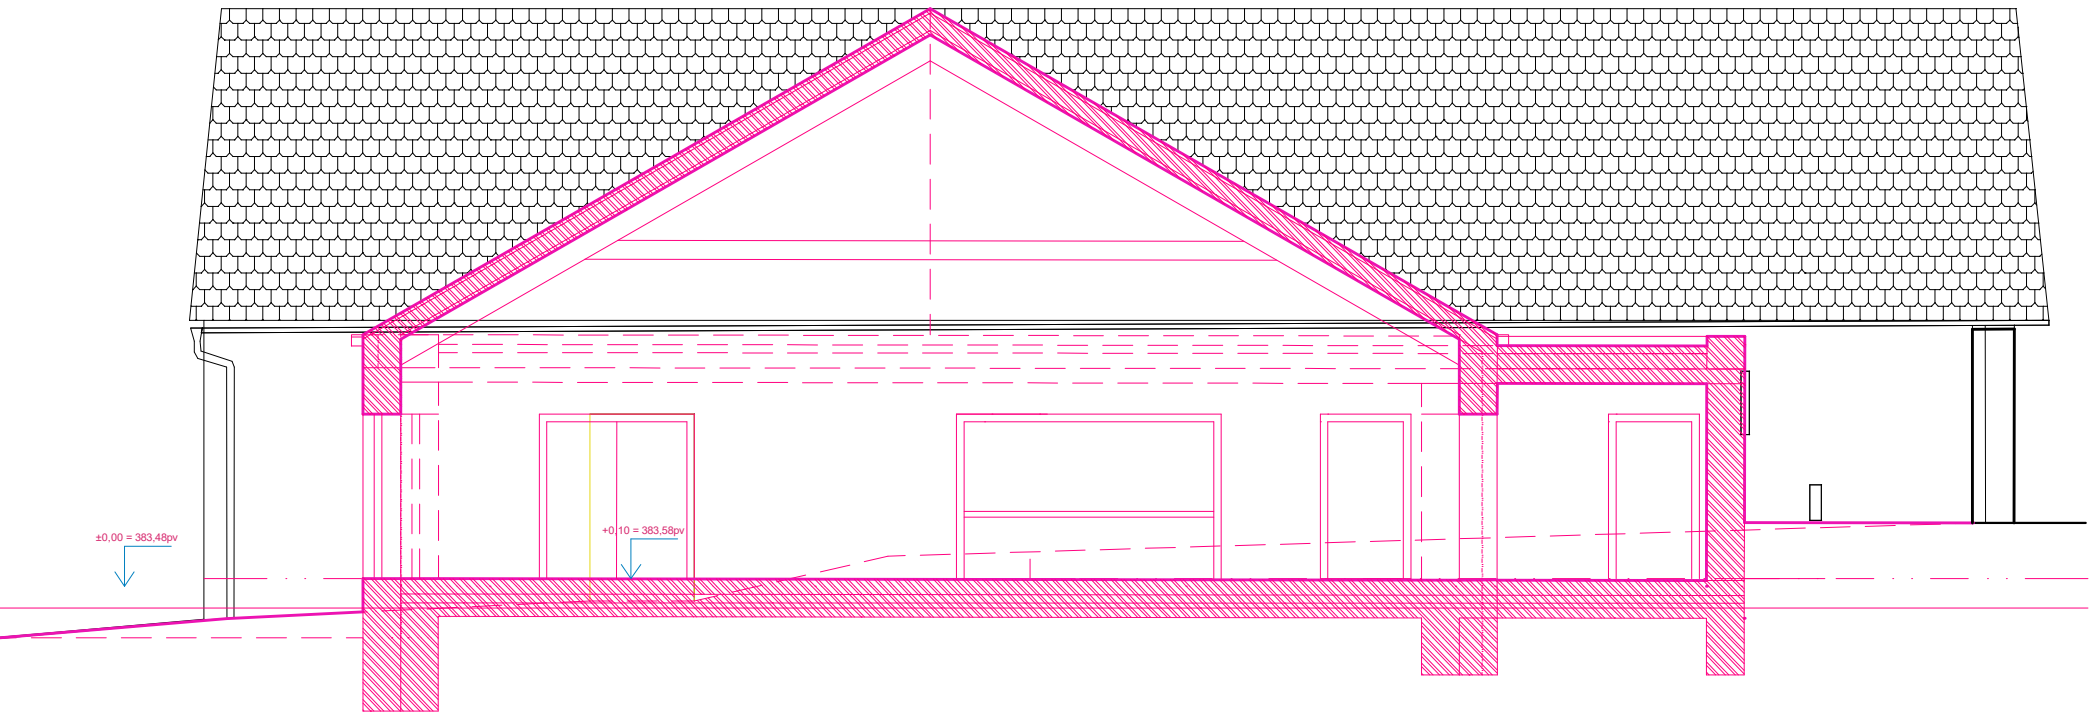

Příčný řez D-D' přístavbou sálu a pohled na jižní fasádu objektu bývalých chlévů

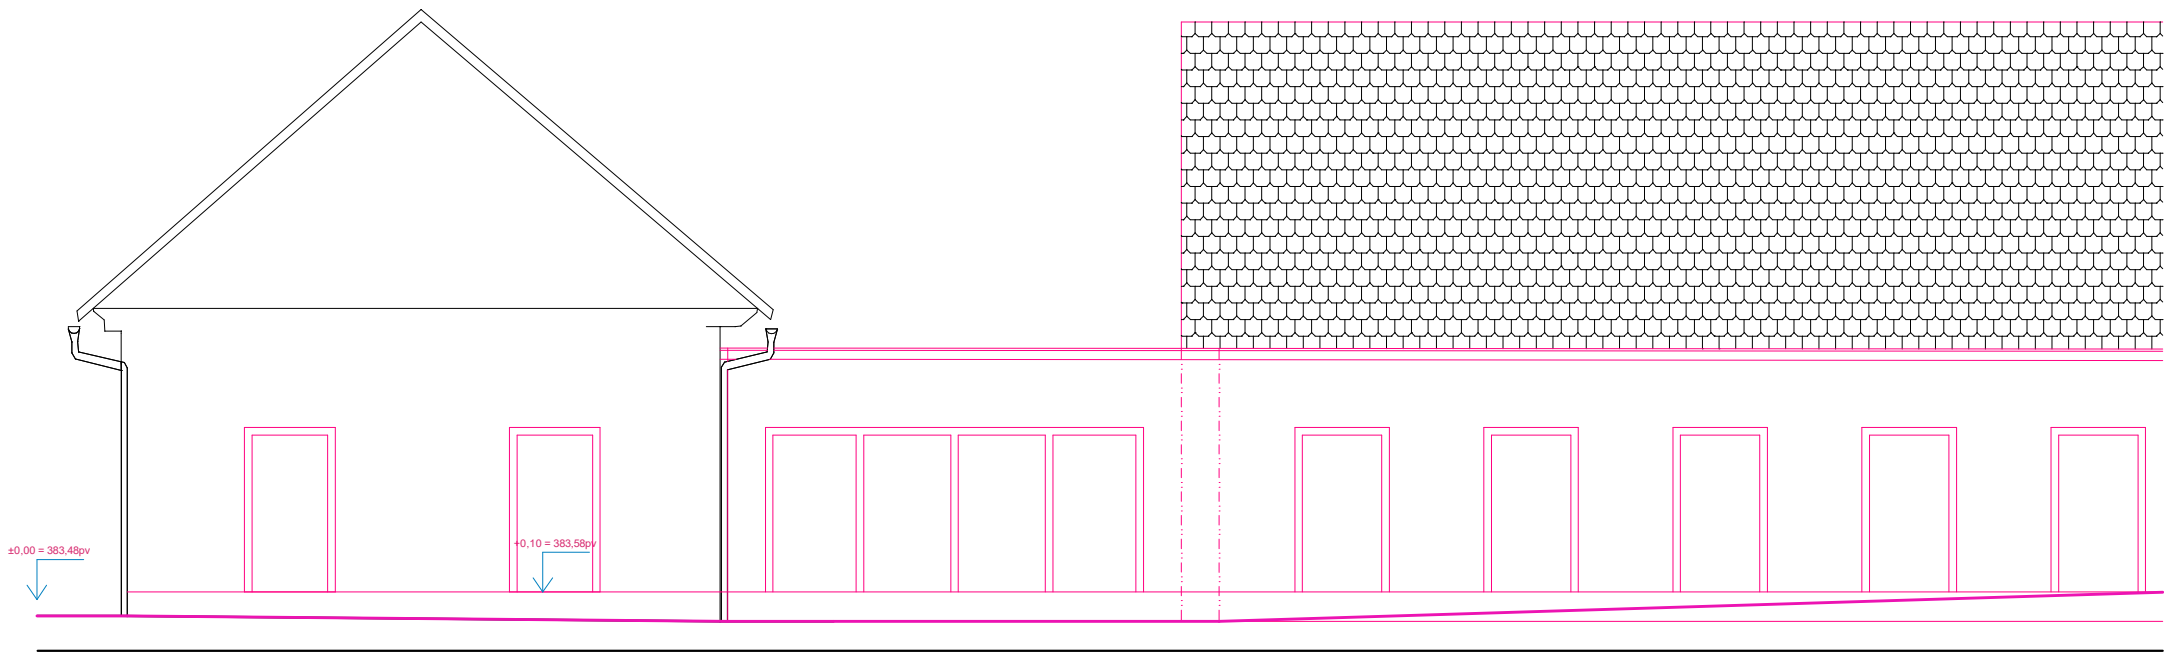

Pohled na západní fasádu objektu bývalých chlévů a fasádu přístavby zázemí a víceúčelového sálu