




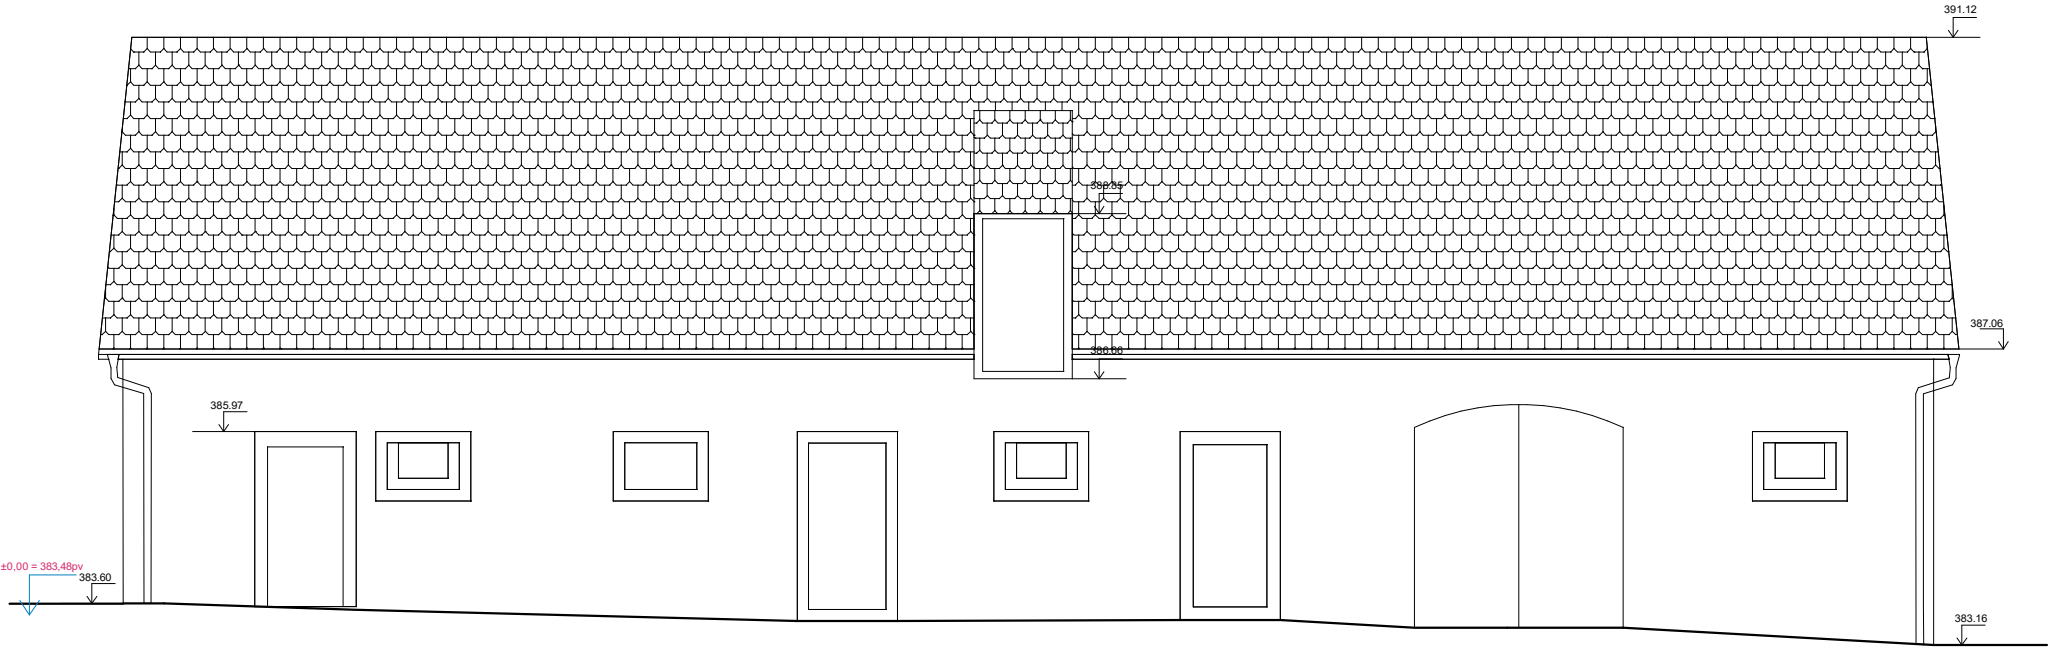

Pohled severní fasádu

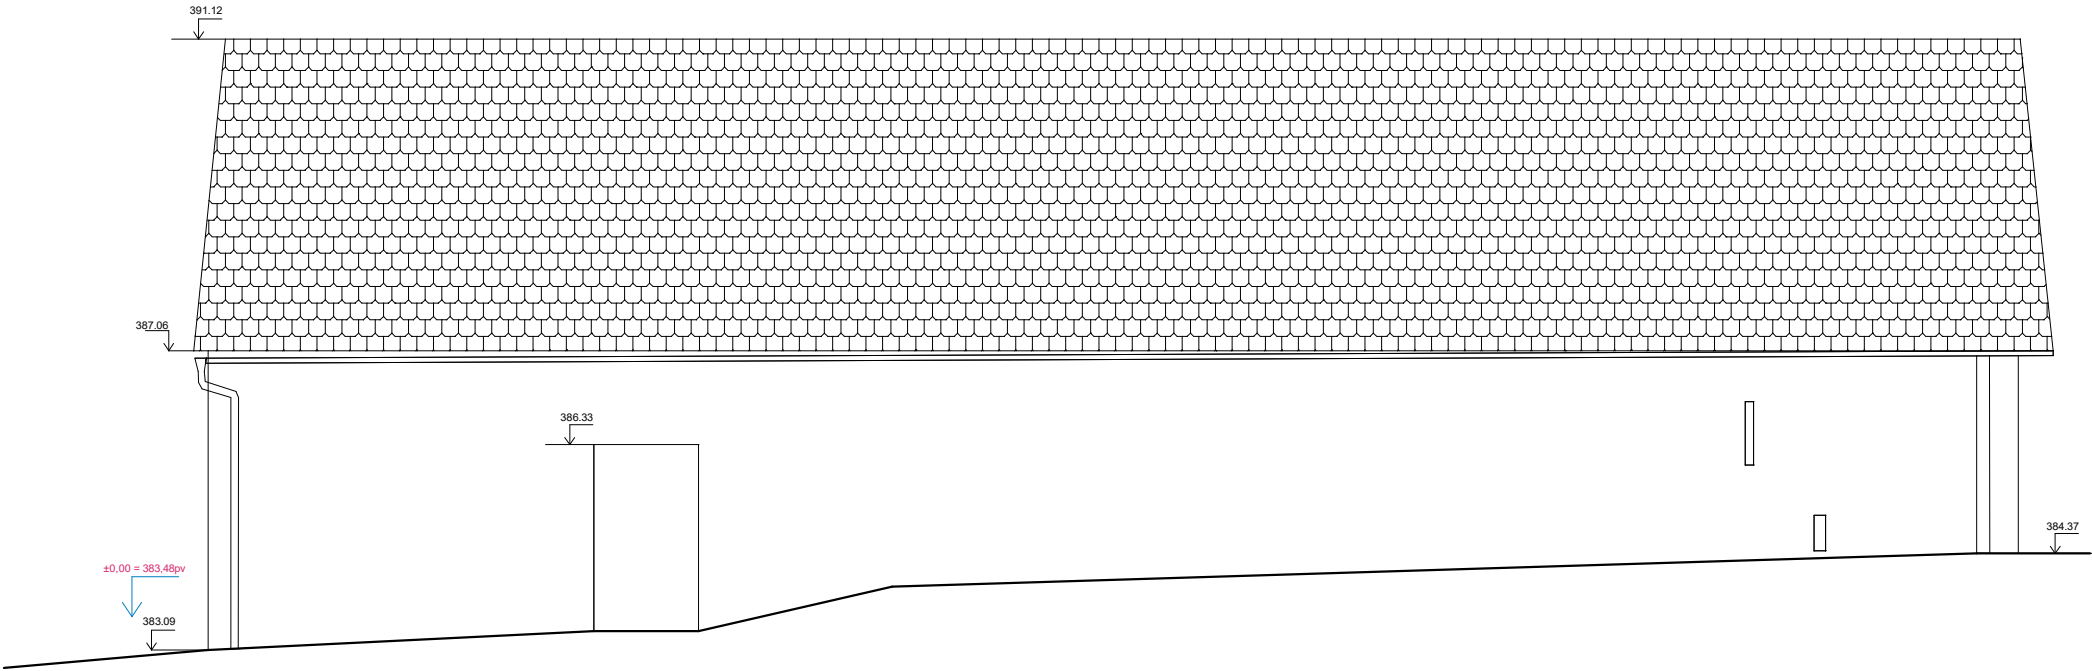

Pohled jižní fasádu

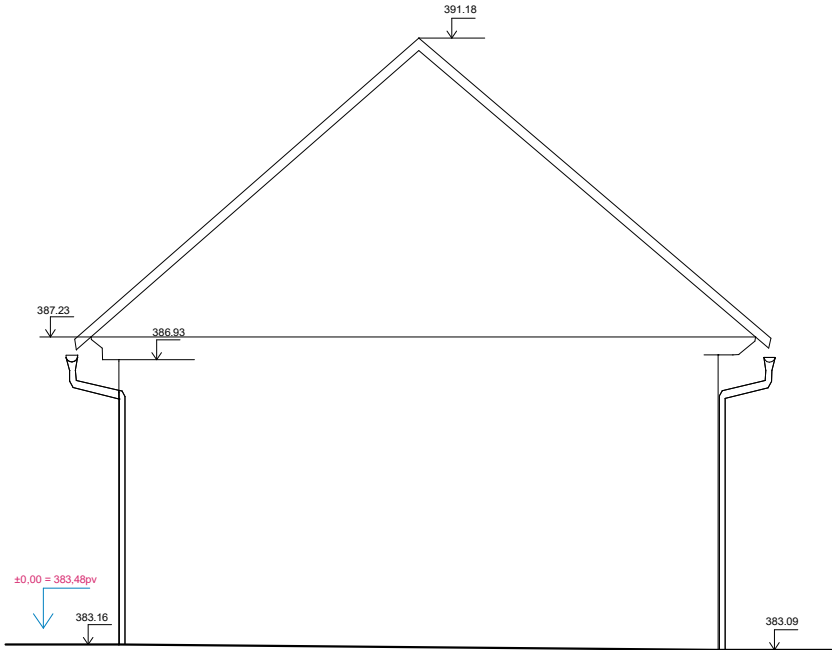

Pohled na západní fasádu

Legenda:

—	zdi celé
—	krov-ŘEZ
—	krov-NAD
—	krov-OSY
—	krov-POD
—	krov-krokve-OSY
—	zdi-POD
—	hrany-POD
—	střecha-přesah
■	zdi-celě-šrafa

AKCE: **REVITALIZACE AREÁLU FARY POPOVIČKY**

LOKALITA: ulice Ke kostelu čp. 1, st. p. č. 1, p. p. č. 3 a 176/2, k.ú. Popovičky, obec Popovičky, Středočeský kraj

INVESTOR: Obec Popovičky, K Rybníku 12, 251 01 Chomutovice, IČ: 00640131

NÁZEV VÝKRESU: **SO.02 - CHLÉVY - POHLEDY - STÁVAJÍCÍ**

ZPRACOVATEL: Ing. arch. Tomáš Efler, ČKA 04459

STUPEŇ: **ARCHITEKTONICKÁ STUDIE**

MĚŘÍTKO: **1:100**

DATUM: **2025/12/20**

Č.VÝKRESU: **AS.05-A**