



MĚSTSKÝ ÚŘAD V ŘÍČANECH

Masarykovo náměstí 53/40 | 251 01 Říčany

tel.: +420 323 618 111 | fax: +420 323 603 734 | e-mail: podatelna@ricany.cz | www.ricany.cz

Č.j.: 373282/2019-MURI/OSAD

5.11.2019

Č.ev.: 397991/2019

Vyřizuje: Marie Raková DiS.

3K značky s.r.o.

Jiráskova 1519

251 01 Říčany

VEŘEJNÁ VYHLÁŠKA OPATŘENÍ OBECNÉ POVAHY

Odbor správních agend a dopravy Městského úřadu v Říčanech jako příslušný orgán státní správy ve věcech provozu na pozemních komunikacích dle § 124 odst. 6 zákona č. 361/2000 Sb., o provozu na pozemních komunikacích, ve znění pozdějších předpisů (dále jen zákon o provozu na pozemních komunikacích) a v souladu s ust. § 171 a § 173 odst. 1 zákona č. 500/2004 Sb. správní řád, ve znění pozdějších předpisů, na základě posouzení žádosti adresáta ze dne 30.10.2019 a souhlasu s dotčeným orgánem Policie ČR Krajské ředitelství Policie Středočeského kraje, DI Praha venkov - JIH ze dne 30.10.2019

vydává

podle ust. § 77 odst. 1 písm. c), odst. 5 a § 78 odst. 3 zákona o provozu na pozemních komunikacích a Vyhlášky č. 294/2015 Sb., kterou se provádějí pravidla provozu na pozemních komunikacích, ve znění pozdějších předpisů

opatření obecné povahy – stanovení přechodné úpravy provozu na pozemní komunikaci

pozemní komunikaci III. třídy III/00320 v obci Nebřenice z důvodu dopravního opatření průjezdu stavbou. Dopravní značení bude umístěno až po ukončení uzavírky dle rozhodnutí ze dne 26.5.2019 č.j. 159084/2019-MURI/OSAD.

zodpovědná osoba:

Ing. Jan Vaněk, tel. 777 348 134

Dopravní značení bude umístěno v intencích návrhu DZ předloženého silničnímu správnímu úřadu vypracovaného společností 3K značky s.r.o., Jiráskova 1519, 251 01 Říčany, IČ: 25056271, příloha č. A, datum 10/2019– viz příloha schválen Policií ČR DI Praha venkov – Jih.

Podmínky provedení dopravního značení:

- Dopravní značení zajistí žadatel a bude provedeno podle odsouhlasené situace odbornou firmou.
- Jedná se o užití přenosného dopravního značení na pozemních komunikacích, podle TP 66 „Zásady pro označování pracovních míst na pozemních komunikacích“.
- Dopravní značení a dopravní zařízení bude instalováno v souladu s ČSN EN 12899-1 a ČSN EN 1436.
- Zhotovitel bude provádět nejméně jednou denně kontrolu přenosného dopravního značení. Případné závady je nutné neprodleně odstranit a chybějící DZ doplnit.

- Dopravní značení bude umístěno v intencích návrhu DZ předloženého silničnímu správnímu úřadu a schválené Policií ČR DI Praha venkov – JIH.
- Odbor správních agend a dopravy Městského úřadu v Říčanech a Policie ČR Krajské ředitelství Policie Středočeského kraje, DI si vyhrazuje právo toto ustanovení změnit, upravit, doplnit, popřípadě zrušit, pokud si to bude vyžadovat veřejný zájem nebo v případě, že dopravní značení bude umístěno v rozporu se stanovenými podmínkami.

Odůvodnění

Odbor správních agend a dopravy Městského úřadu v Říčanech jako příslušný orgán státní správy obdržel dne 30.10.2019 žádost od žadatele 3K značky s.r.o., Jiráskova 1519, 251 01 Říčany, IČ: 25056271 o vydání stanovení přechodné úpravy provozu na pozemní komunikaci z důvodu dopravního opatření průjezdu stavbou. Protože navržená přechodná úprava provozu odpovídá zajištění bezpečnosti a plynulosti provozu a byla splněna zákonná podmínka pro vydání opatření obecné povahy, kterou je předchozí projednání s příslušným orgánem policie, byl vydán návrh opatření obecné povahy.

Na základě výše uvedených stanovisek byla Odborem správních agend a dopravy Městského úřadu v Říčanech stanovena přechodná úprava provozu na pozemních komunikacích, jak je uvedeno ve výrokové části.

Poučení

Opatření obecné povahy se oznamuje veřejnou vyhláškou a nabývá účinnosti pátým dnem po dni vyvěšení veřejné vyhlášky.

Proti opatření obecné povahy dle ust. § 173 odst. 2 zák. č. 500/2004 Sb. správní řád, ve znění pozdějších předpisů, nelze podat opravný prostředek.

Proti tomuto stanovení nejsou přípustné opravné prostředky ve smyslu obecných předpisů o správním řízení.

Marie Raková DiS.

oprávněná úřední osoba

„otisk úředního razítka“

Přílohy:

- dle textu

Toto oznámení musí být vyvěšeno po dobu 5 dnů.

Vyvěšeno dne: Sejmuto dne:

Razítko a podpis orgánu, který potvrzuje vyvěšení a sejmutí:

Obdrží:


adresát

Policie ČR DI Praha venkov – JIH

Obec Popovičky (se žádostí o vyvěšení na úřední desce)

MěÚ Říčany – úřední deska



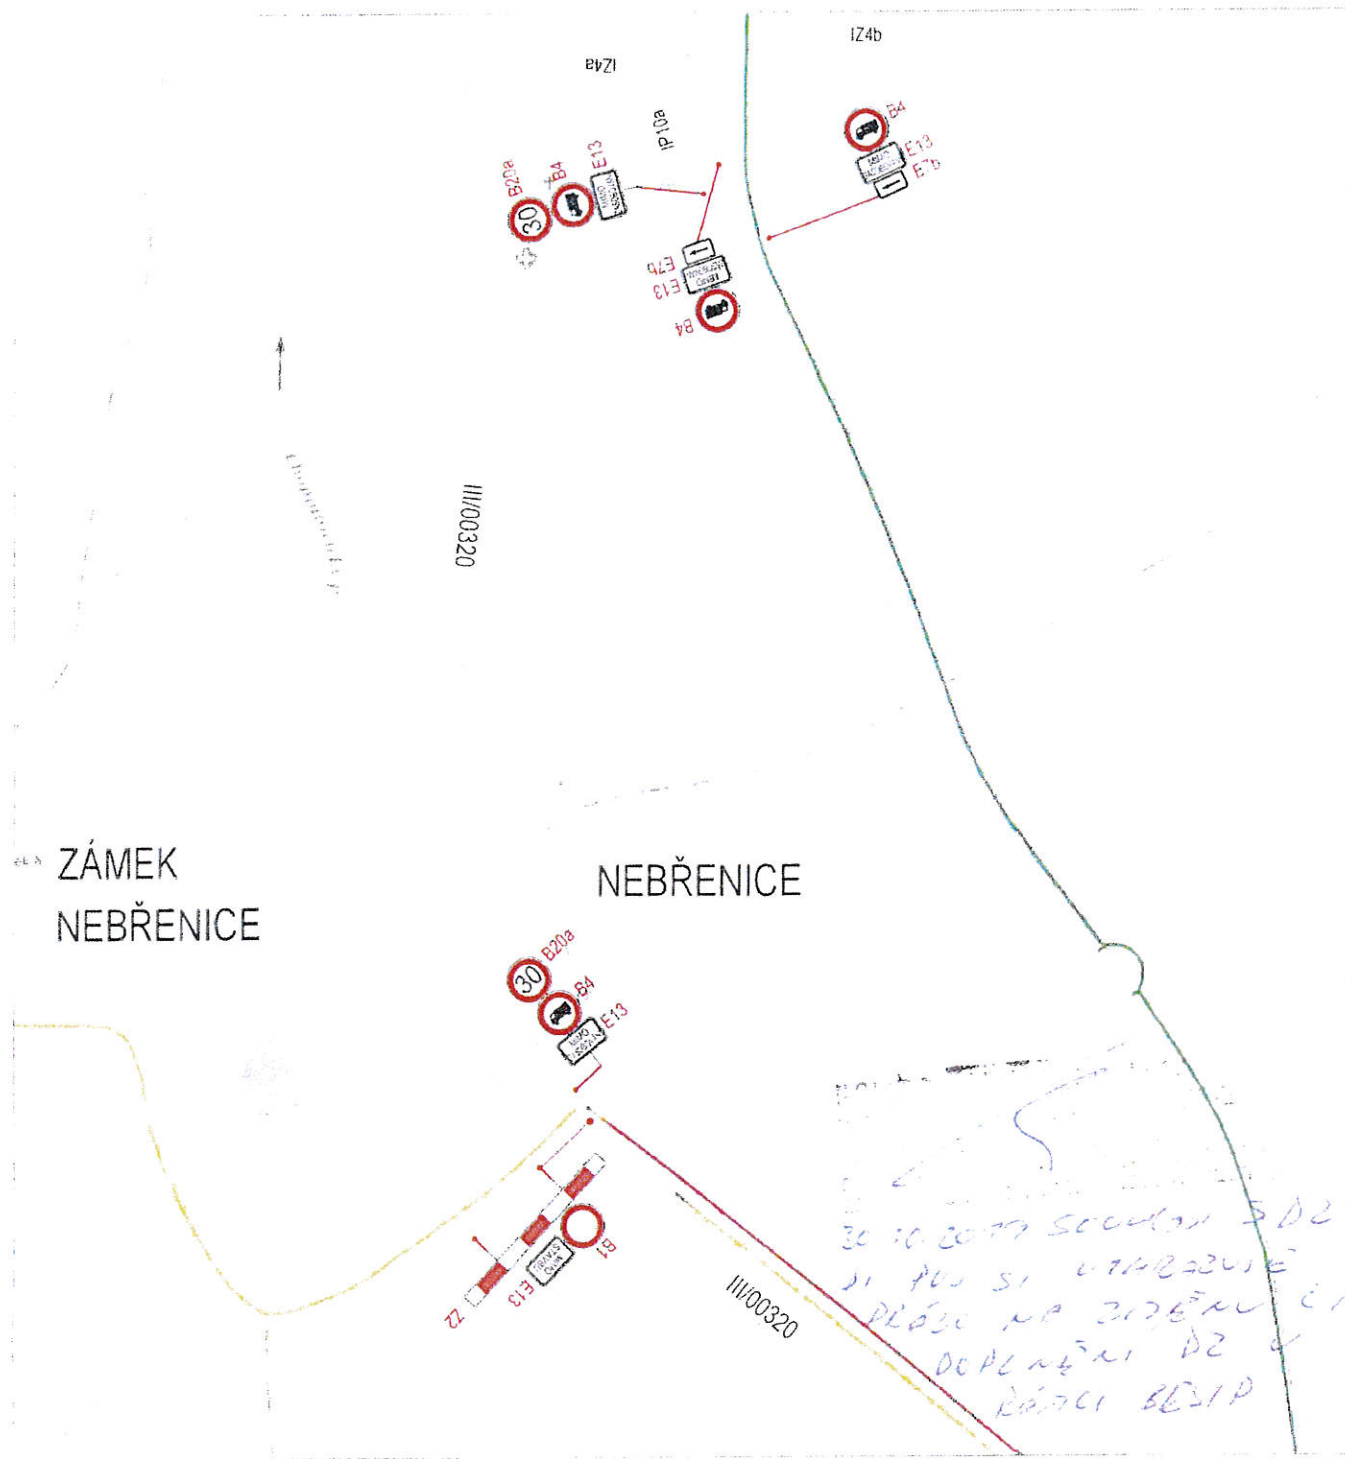

Umístění nového dopravního značení je pouze orientační. Přesné umístění určí odpovědná osoba dle místních poměrů.

Zdroj údajů: podkladní mapy.cz

INVESTOR	RIZZANI DE ECCHER Rizzani de Eccher SpA - Itálie www.rizzanideccher.it	AKCE	Dopravní opatření v Nebřenicích	
KRAJ	Středočeský	PŘÍLOHA	Doplňování DIO v obci Nebřenice	
OBEC	Nebřenice	VYPRACOVAL	Ing. Jan Vaněk	KOPIJE Č.
PROJEKTANT	3K ZNAČKY s.r.o. Jiraskova 1519, 251 01 Říčany tel. +420 323 601 237 www.3kznacky.cz	FORMÁT A4	1 x A4	PŘÍLOHA Č. A
		DATUM	10/2019	
		MĚŘITKO	1:750	
KOPÍROVÁNÍ A ROZMNOŽOVÁNÍ POUZE PO PŘEDCHOZÍM SOUHLASÍ 3K ZNAČKY s.r.o.				