



MĚSTSKÝ ÚŘAD V ŘÍČANECH

Masarykovo náměstí 53/40 | 251 01 Říčany

tel.: +420 323 618 111 | fax: +420 323 603 734 | e-mail: podatelna@ricany.cz | www.ricany.cz

Č.j.: 71470/2021-MURI/OSAD

17.3.2021

Č.ev.: 78131/2021

Vyřizuje: Marie Raková DiS.

ASIG s.r.o.
Budovatelů 324
533 12 Chvaletice

VEŘEJNÁ VYHLÁŠKA OPATŘENÍ OBECNÉ POVAHY

Odbor správních agend a dopravy Městského úřadu v Říčanech jako příslušný orgán státní správy ve věcech provozu na pozemních komunikacích dle § 124 odst. 6 zákona č. 361/2000 Sb., o provozu na pozemních komunikacích, ve znění pozdějších předpisů (dále jen zákon o provozu na pozemních komunikacích) a v souladu s ust. § 171 a § 173 odst. 1 zákona č. 500/2004 Sb. správní řád, ve znění pozdějších předpisů, na základě posouzení žádosti adresáta ze dne 15.3.2021 a souhlasu s dotčeným orgánem Policie ČR Krajské ředitelství Policie Středočeského kraje, DI Praha venkov - JIH ze dne 5.3.2021

vydává

podle ust. § 77 odst. 1 písm. c), odst. 5 a § 78 odst. 3 zákona o provozu na pozemních komunikacích a Vyhlášky č. 294/2015 Sb., kterou se provádějí pravidla provozu na pozemních komunikacích, ve znění pozdějších předpisů

opatření obecné povahy – stanovení přechodné úpravy provozu na pozemní komunikaci

na místní komunikaci v obci Nebřenice a komunikacích dotčených objízdnou trasou z důvodu přestavby křižovatky.

akce: přestavba křižovatky
zodpovědná osoba: Ivo Valenta, tel. 773 780 584

Dopravní značení bude umístěno v intencích návrhu DZ předloženého silničnímu správnímu úřadu, vypracovaného společností ASIG s.r.o., Budovatelů 324, 533 12 Chvaletice, IČ: 25954849 schválen Policií ČR DI Praha venkov – Jih.

Přechodná úprava dopravního značení je platná pouze s rozhodnutím o uzavírce komunikace vydaným příslušným silničním správním úřadem.

Podmínky provedení dopravního značení:

- Dopravní značení zajistí žadatel a bude provedeno podle odsouhlasené situace odbornou firmou.
- Jedná se o užití přenosného dopravního značení na pozemních komunikacích, podle TP 66 „Zásady pro označování pracovních míst na pozemních komunikacích“.
- Dopravní značení a dopravní zařízení bude instalováno v souladu s ČSN EN 12899-1 a ČSN EN 1436.
- Zhotovitel bude provádět nejméně jednou denně kontrolu přenosného dopravního značení. Případné závady je nutné neprodleně odstranit a chybějící DZ doplnit.
- Dopravní značení bude umístěno v intencích návrhu DZ předloženého silničnímu správnímu úřadu a schválené Policií ČR DI Praha venkov – JIH.
- Odbor správních agend a dopravy Městského úřadu v Říčanech a Policie ČR Krajské ředitelství Policie Středočeského kraje, DI si vyhrazuje právo toto ustanovení změnit, upravit, doplnit, popřípadě zrušit, pokud si to bude vyžadovat veřejný zájem nebo v případě, že dopravní značení bude umístěno v rozporu se stanovenými podmínkami.

Odůvodnění

Odbor správních agend a dopravy Městského úřadu v Říčanech jako příslušný orgán státní správy obdržel dne 15.3.2021 žádost od žadatele ASIG s.r.o., Budovatelů 324, 533 12 Chvaletice, IČ: 25954849 o vydání stanovení přechodné úpravy provozu na pozemní komunikaci z důvodu přestavby křižovatky. Protože navržená přechodná úprava provozu odpovídá zajištění bezpečnosti a plynulosti provozu a byla splněna zákonná podmínka pro vydání opatření obecné povahy, kterou je předchozí projednání s příslušným orgánem policie, byl vydán návrh opatření obecné povahy. Na základě výše uvedených stanovisek byla Odborem správních agend a dopravy Městského úřadu v Říčanech stanovena přechodná úprava provozu na pozemních komunikacích, jak je uvedeno ve výrokové části.

Poučení

Opatření obecné povahy se oznamuje veřejnou vyhláškou a nabývá účinnosti pátým dnem po dni vyvěšení veřejné vyhlášky. Proti opatření obecné povahy dle ust. § 173 odst. 2 zák. č. 500/2004 Sb. správní řád, ve znění pozdějších předpisů, nelze podat opravný prostředek. Proti tomuto stanovení nejsou přípustné opravné prostředky ve smyslu obecných předpisů o správním řízení.

Marie Raková DiS.
oprávněná úřední osoba

„otisk úředního razítka“

Přílohy:


- dle textu

Toto oznámení musí být vyvěšeno po dobu 5 dnů.


Vyvěšeno dne: 24.3.2021 Sejmuto dne:




Razítko a podpis orgánu, který potvrzuje vyvěšení a sejmutí:

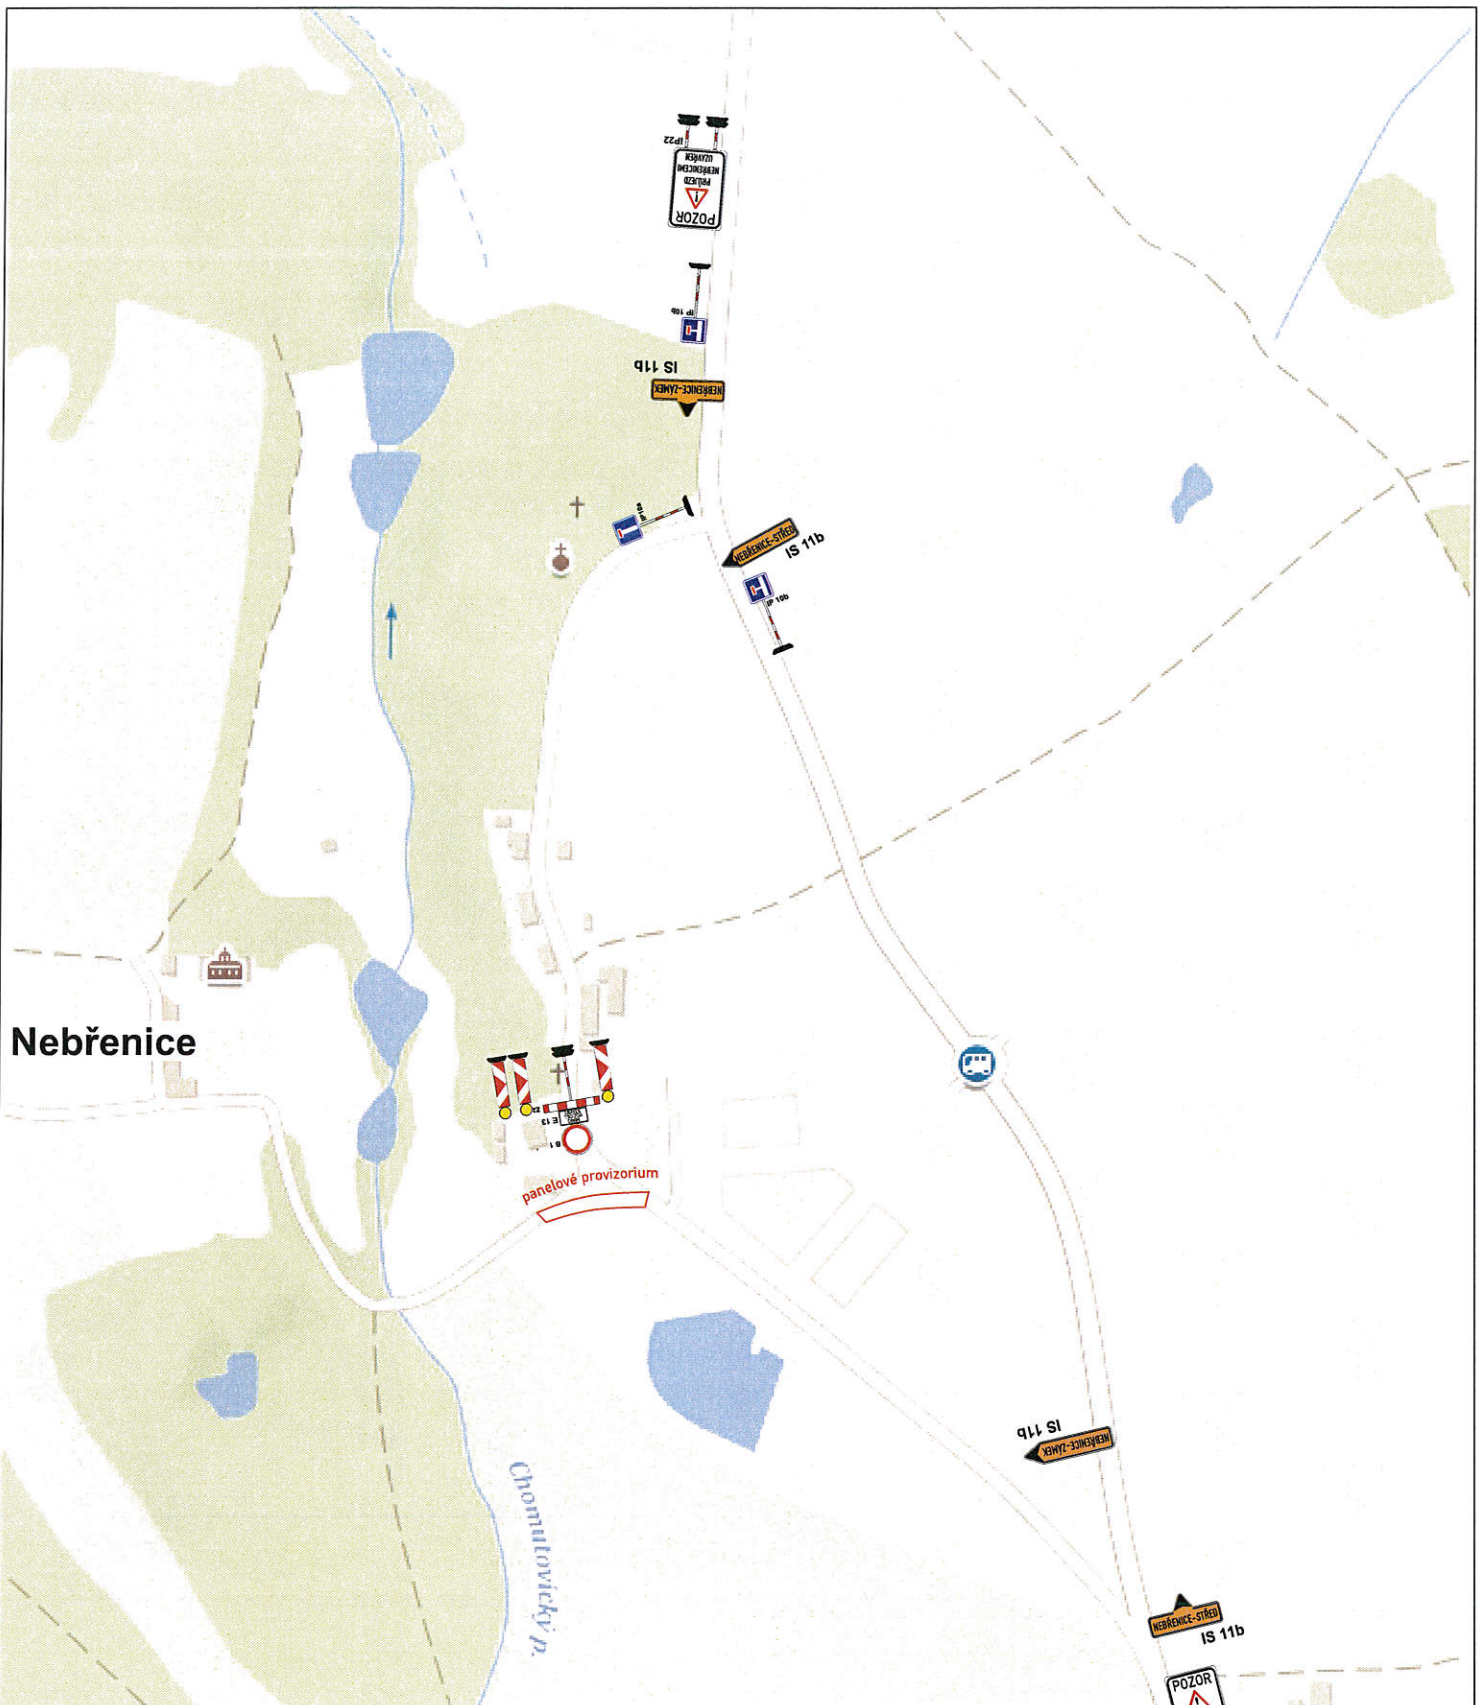

Nebřenice


PROJEKTANT	KRESLIL	KONTROLOVAL	 www.asig.cz e-mail: hanavec@asig.cz tel.: 724 760 332
	MAREK HAŇAVEC		
INVESTOR: ARENDON a.s.			FORMÁT: A4
AKCE: OAKS_PRAGUE - Nebřenice 07d - Infrastruktura			MĚŘÍTKO:
			DATUM: 5.3.2021
			ZAKÁZKA:
OBSAH: Situace DIO 1.fáze - výstavba křižovatky uzavírka MK , objízdná trasa			Č.VÝKR.: PARÉ Č:

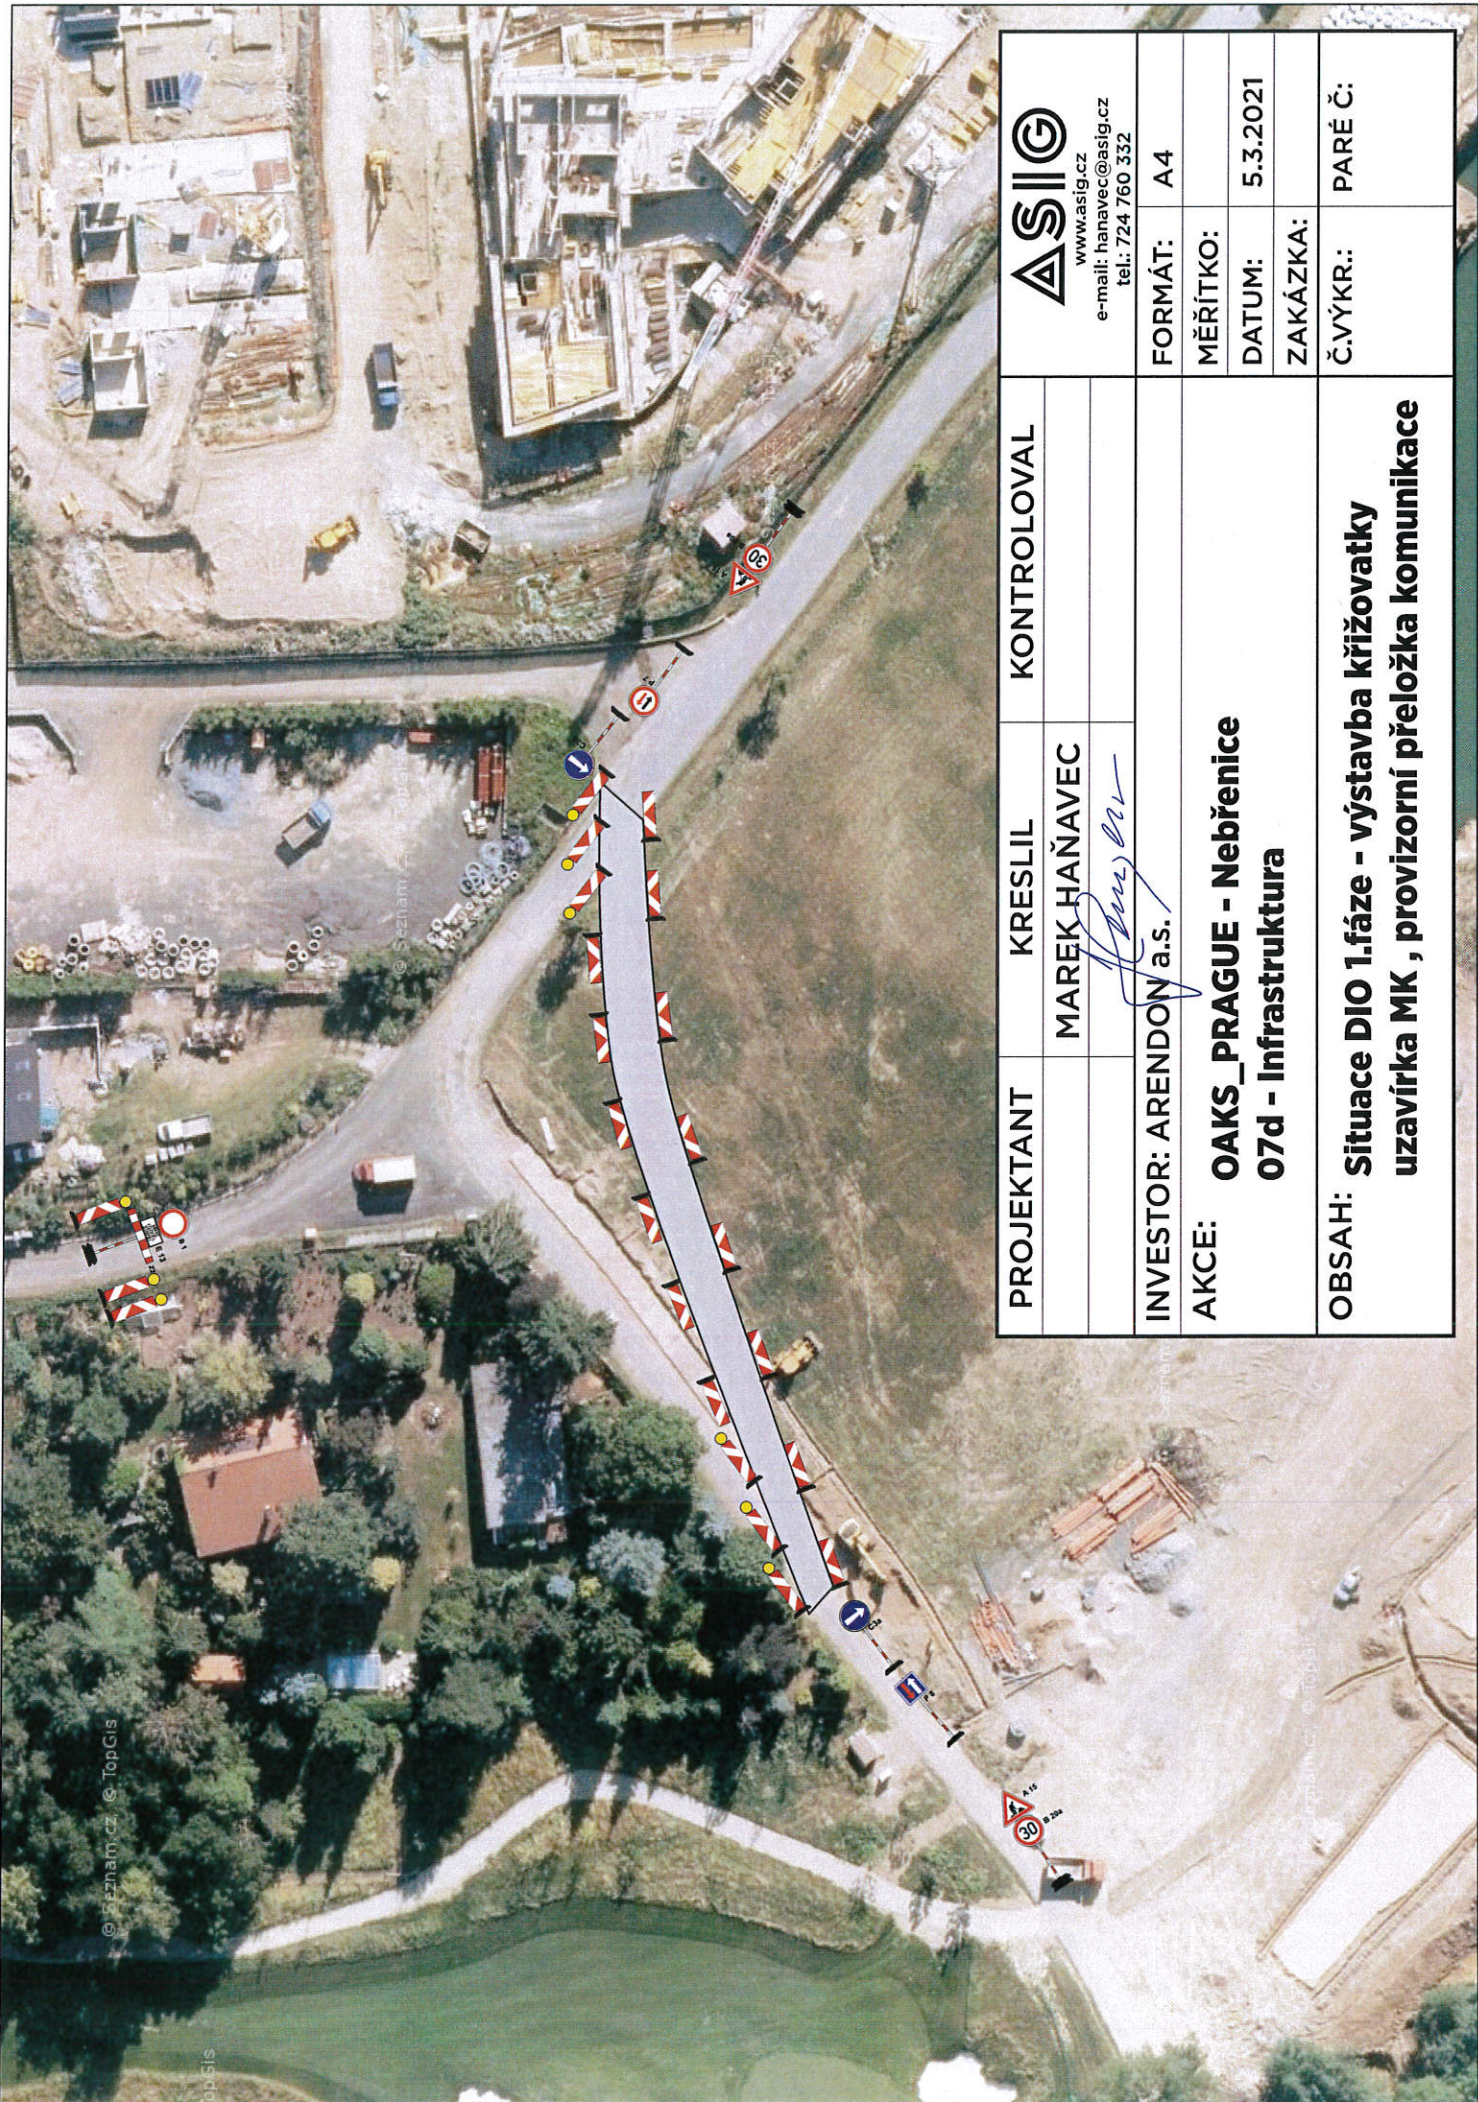



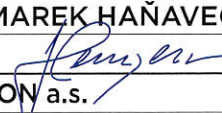
© Seznam.cz, © TopCis

01015

© Seznam.cz, © TopCis

PROJEKTANT	KRESLIL	KONTROLOVAL
	MAREK HAŇAVEC	
INVESTOR: ARENDON a.s.		
AKCE: OAKS_PRAGUE - Nebřenice 07d - Infrastruktura		
OBSAH: Situace DIO 1.fáze - výstavba křižovatky uzavírka MK , provizorní přeložka komunikace		
 www.asig.cz e-mail: hanavec@asig.cz tel.: 724 760 332		
FORMÁT:	A4	
MĚŘÍTKO:		
DATUM:	5.3.2021	
ZAKÁZKA:		
Č.VÝKR.:	PARÉ Č:	

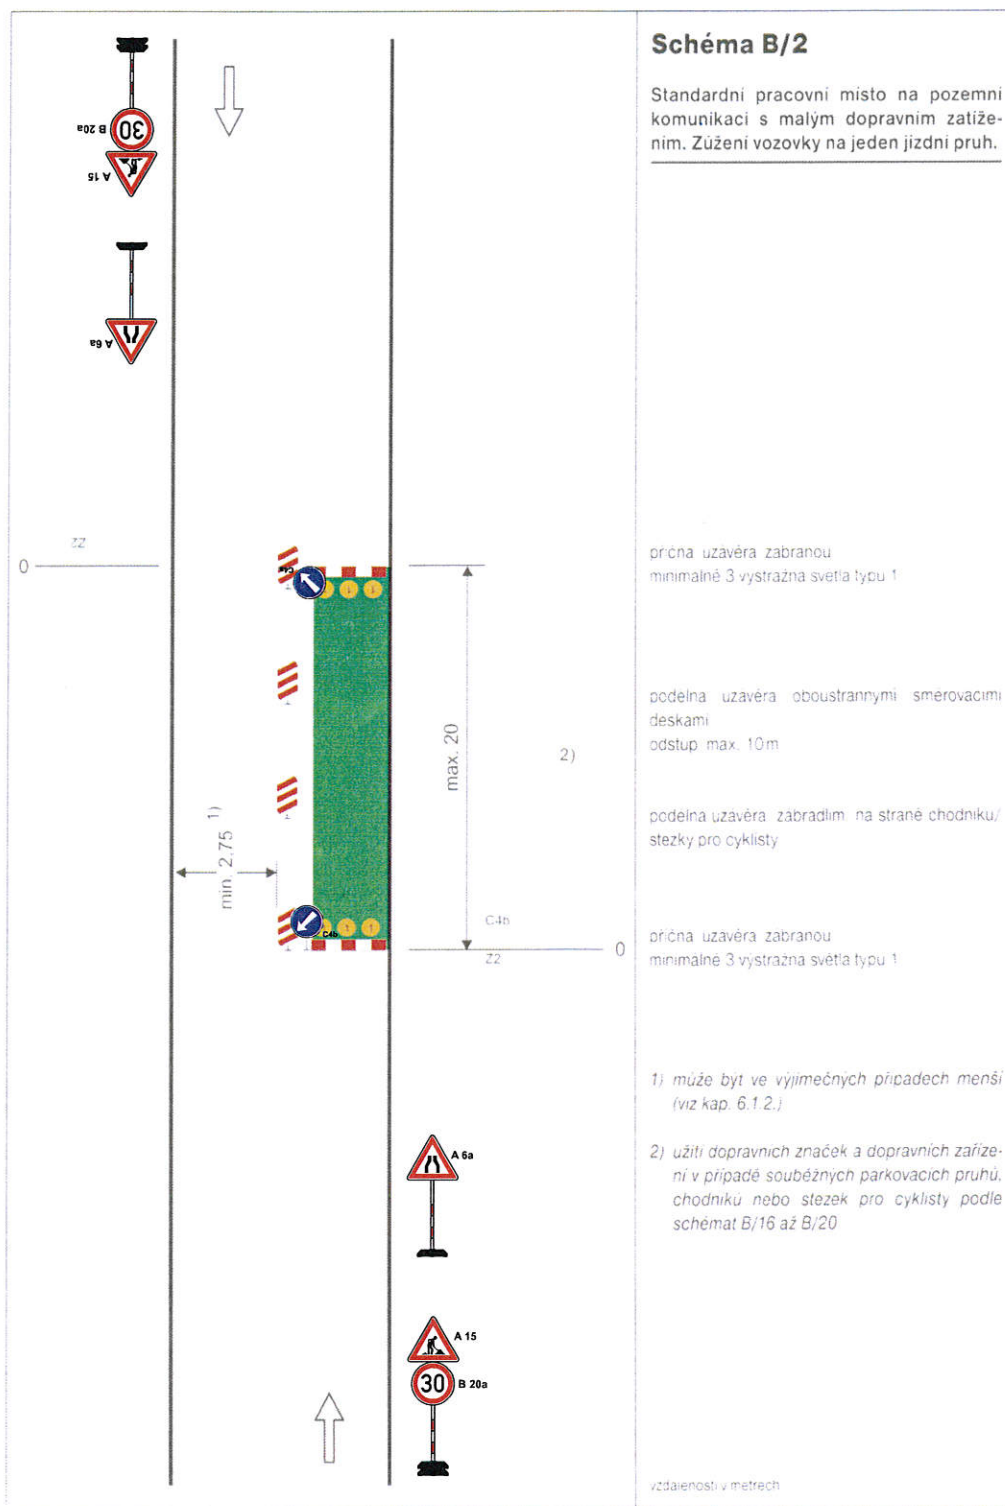

PROJEKTANT	KRESLIL	KONTROLOVAL	 www.asig.cz e-mail: hanavec@asig.cz tel.: 724 760 332	
	MAREK HAŇAVEC			
INVESTOR: ARENDON a.s.			FORMÁT:	A4
AKCE:	OAKS_PRAGUE - Nebřenice 07d - Infrastruktura		MĚŘÍTKO:	
			DATUM:	5.3.2021
			ZAKÁZKA:	
OBSAH:	Situace DIO 2.fáze - výstavba chodníků a dokončovací práce		Č.VÝKR.:	PARÉ Č: