



# OAKS PRAGUE - Nebřenice - 07b - Areálová infrastruktura

## SITUACE

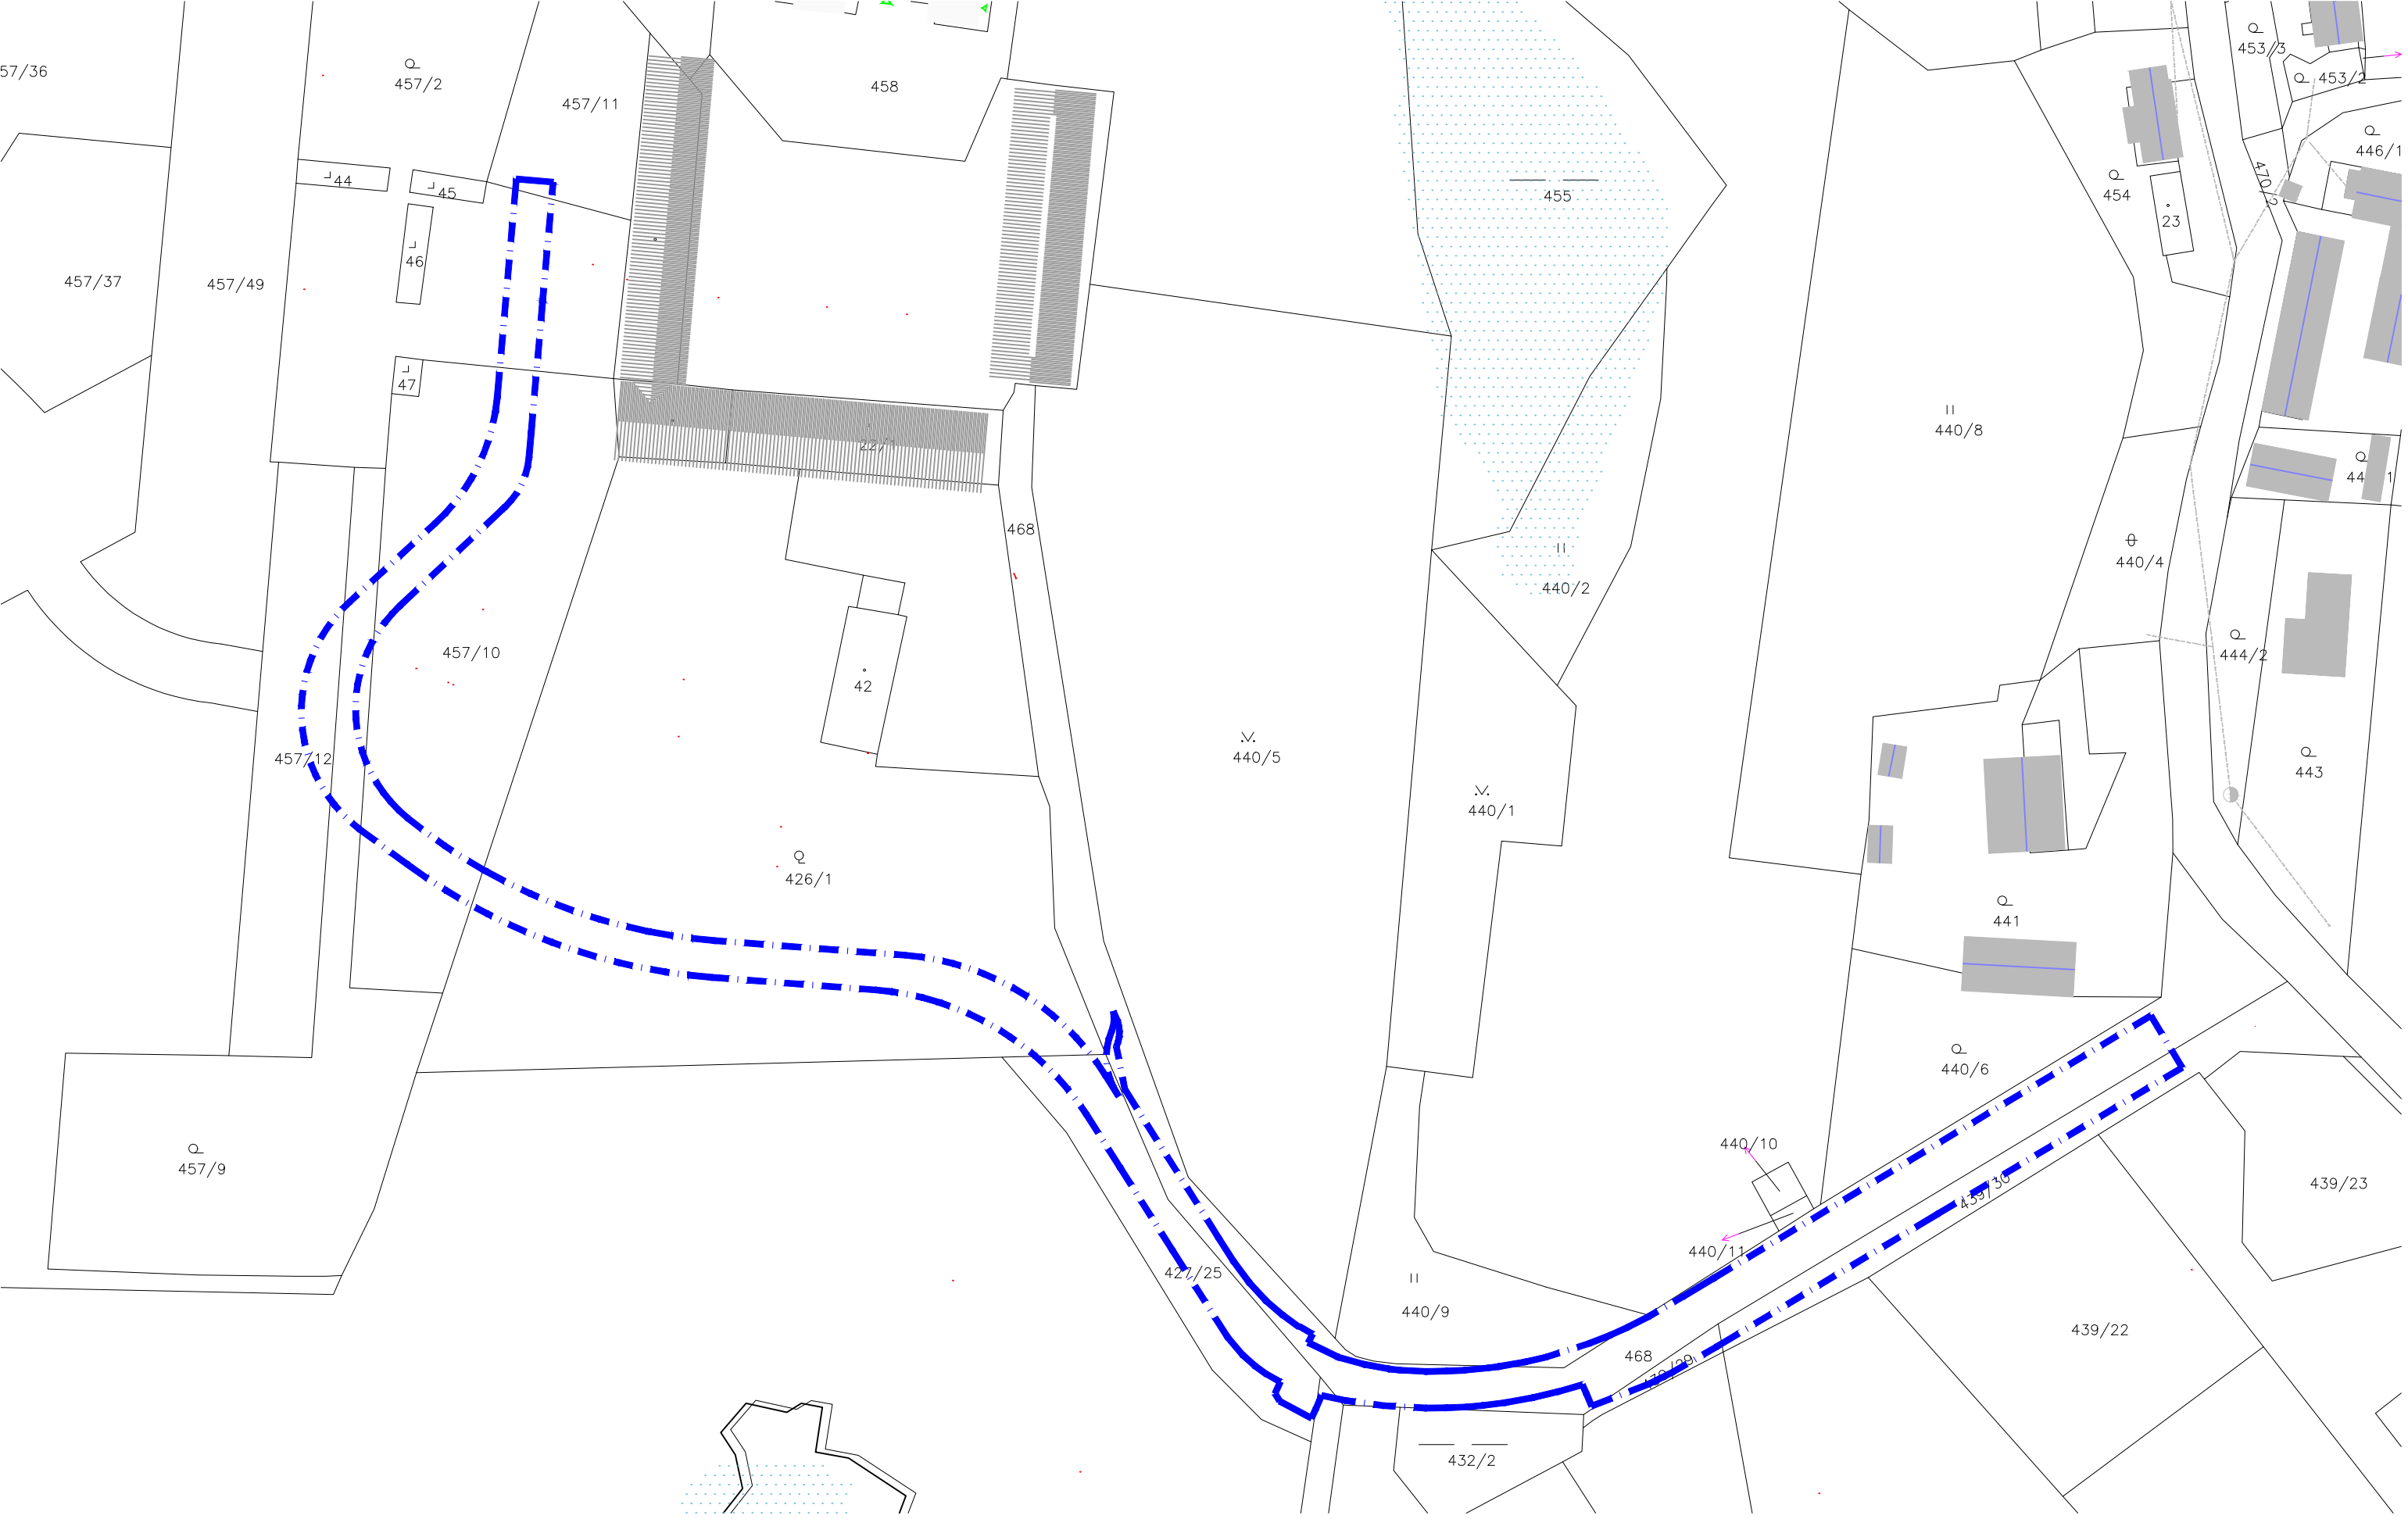

 Oblast plánovaného předání komunikace obci  
vyznačená plocha - cca 3722m2