

LEGENDA - změna č.8

STAV NÁVRH

ÚZEMNÍ SYSTÉM EKOLOGICKÉ STABILITY

LOKÁLNÍ BIOKORIDOR

VYBRANÉ PLOCHY S ROZDÍLNÝM ZPŮSOBEM VYUŽITÍ - prvky rušené z výkresu

PLOCHY LESNÍ - LESY HOSPODÁŘSKÉ

ZÁKLADNÍ ČLENĚNÍ ÚZEMÍ

ZASTAVĚNÉ ÚZEMÍ K 9/2022

LEGENDA - informativní část

MAPOVÝ PODKLAD A HRANICE

KATASTRÁLNÍ MAPA

HRANICE KATASTRÁLNÍCH ÚZEMÍ

HRANICE ŘEŠENÉHO ÚZEMÍ

LOKÁLNÍ ÚSES (biokoridor, biocentrum) - hranice dle platného ÚP
zobrazeno pro přehlednost

Hranice "zastavitelného území" je zrušena v místě původního umístění K-02 a zakreslena v místě nového umístění.
V tomto výkresu není kvůli přehlednosti zobrazena, bude zakreslena v úplném znění po vydání změny.

Záznam o účinnosti

Správní orgán, který změnu územního plánu vydal	Zastupitelstvo města Říčany
Datum nabytí účinnosti změny územního plánu	
Jméno, příjmení, funkce podpis oprávněné osoby pořizovatele	Ing. Čestmíra Šťastná vedoucí odboru územního plánování a regionálního rozvoje MěÚ v Říčanech
Otisk úředního razítka	


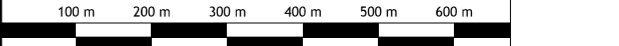
ŘÍČANY

ÚZEMNÍ PLÁN

Změna č.8

OBJEDNATEL : ROMAN VÍT
ZPRACOVALI : ING. ARCH. IVAN KAPLAN - AGORA STUDIO
VINOHRADSKÁ 156, PRAHA 3, 130 00

NÁVRH pro veřejné projednání

VÝKRES : KONCEPCE UPOŘÁDÁNÍ KRAJINY	ČÍSLO VÝKR. 8
ZPRACOVALI : DOC. ING. ARCH. IVAN KAPLAN ING. KATEŘINA JELÍNKOVÁ	SEVER : 
MĚŘÍTKO : 1 : 10 000	DATUM : ŘÍJEN 2022
	
PARE : 