



Územní plán Popovičky

LEGENDA:

- HRANICE ÚZEMÍ**
- Hranice katastrálního území
 - Hranice řešeného území
 - Hranice zastavěného území
 - Hranice zastavitelného území
 - Stávající zastavěné území
 - Návrh zastavitelných ploch
- Plochy stabiliz. / Plochy návrh.**
- VODNÍ REŽIM**
- Vodní tok
 - Občasný vodní tok
 - Zatrubněný vodní tok
 - Plochy vodní a vodo hospodářské
- DOPRAVNÍ INFRASTRUKTURA**
- Stav / Návrh
- Silnice III. třídy (ochranné pásmo 15m)
 - Místní komunikace
 - Místní komunikace sběrná (páteřní) C, šířka 15m
 - Místní komunikace C/typ A, šířka 10-12m
 - Místní komunikace C/typ B, šířka min.8m
 - Místní komunikace k zrušení
 - Dopravní plochy silniční
 - Nezpevněné cesty a účelové komunikace, pěší cesty
 - nová cyklostezka Příhonice - Herink - Klížovský Újezdec - Sázkava (dle ZUR střeedočeského kraje- CT11)
 - Cyklistické trasy evidované a doporučené cesty
 - místní a propojovací cyklistické a pěší trasy
 - turistické trasy
 - Zastávka autobusu
 - Izochrony 300 a 500m
 - Most
 - Podchod
 - Ochranná pásma
 - Rezerva pro přeložku komunikace III/00320
- OCHRANNÁ PÁSMA**
- Chráněné ložiskové území

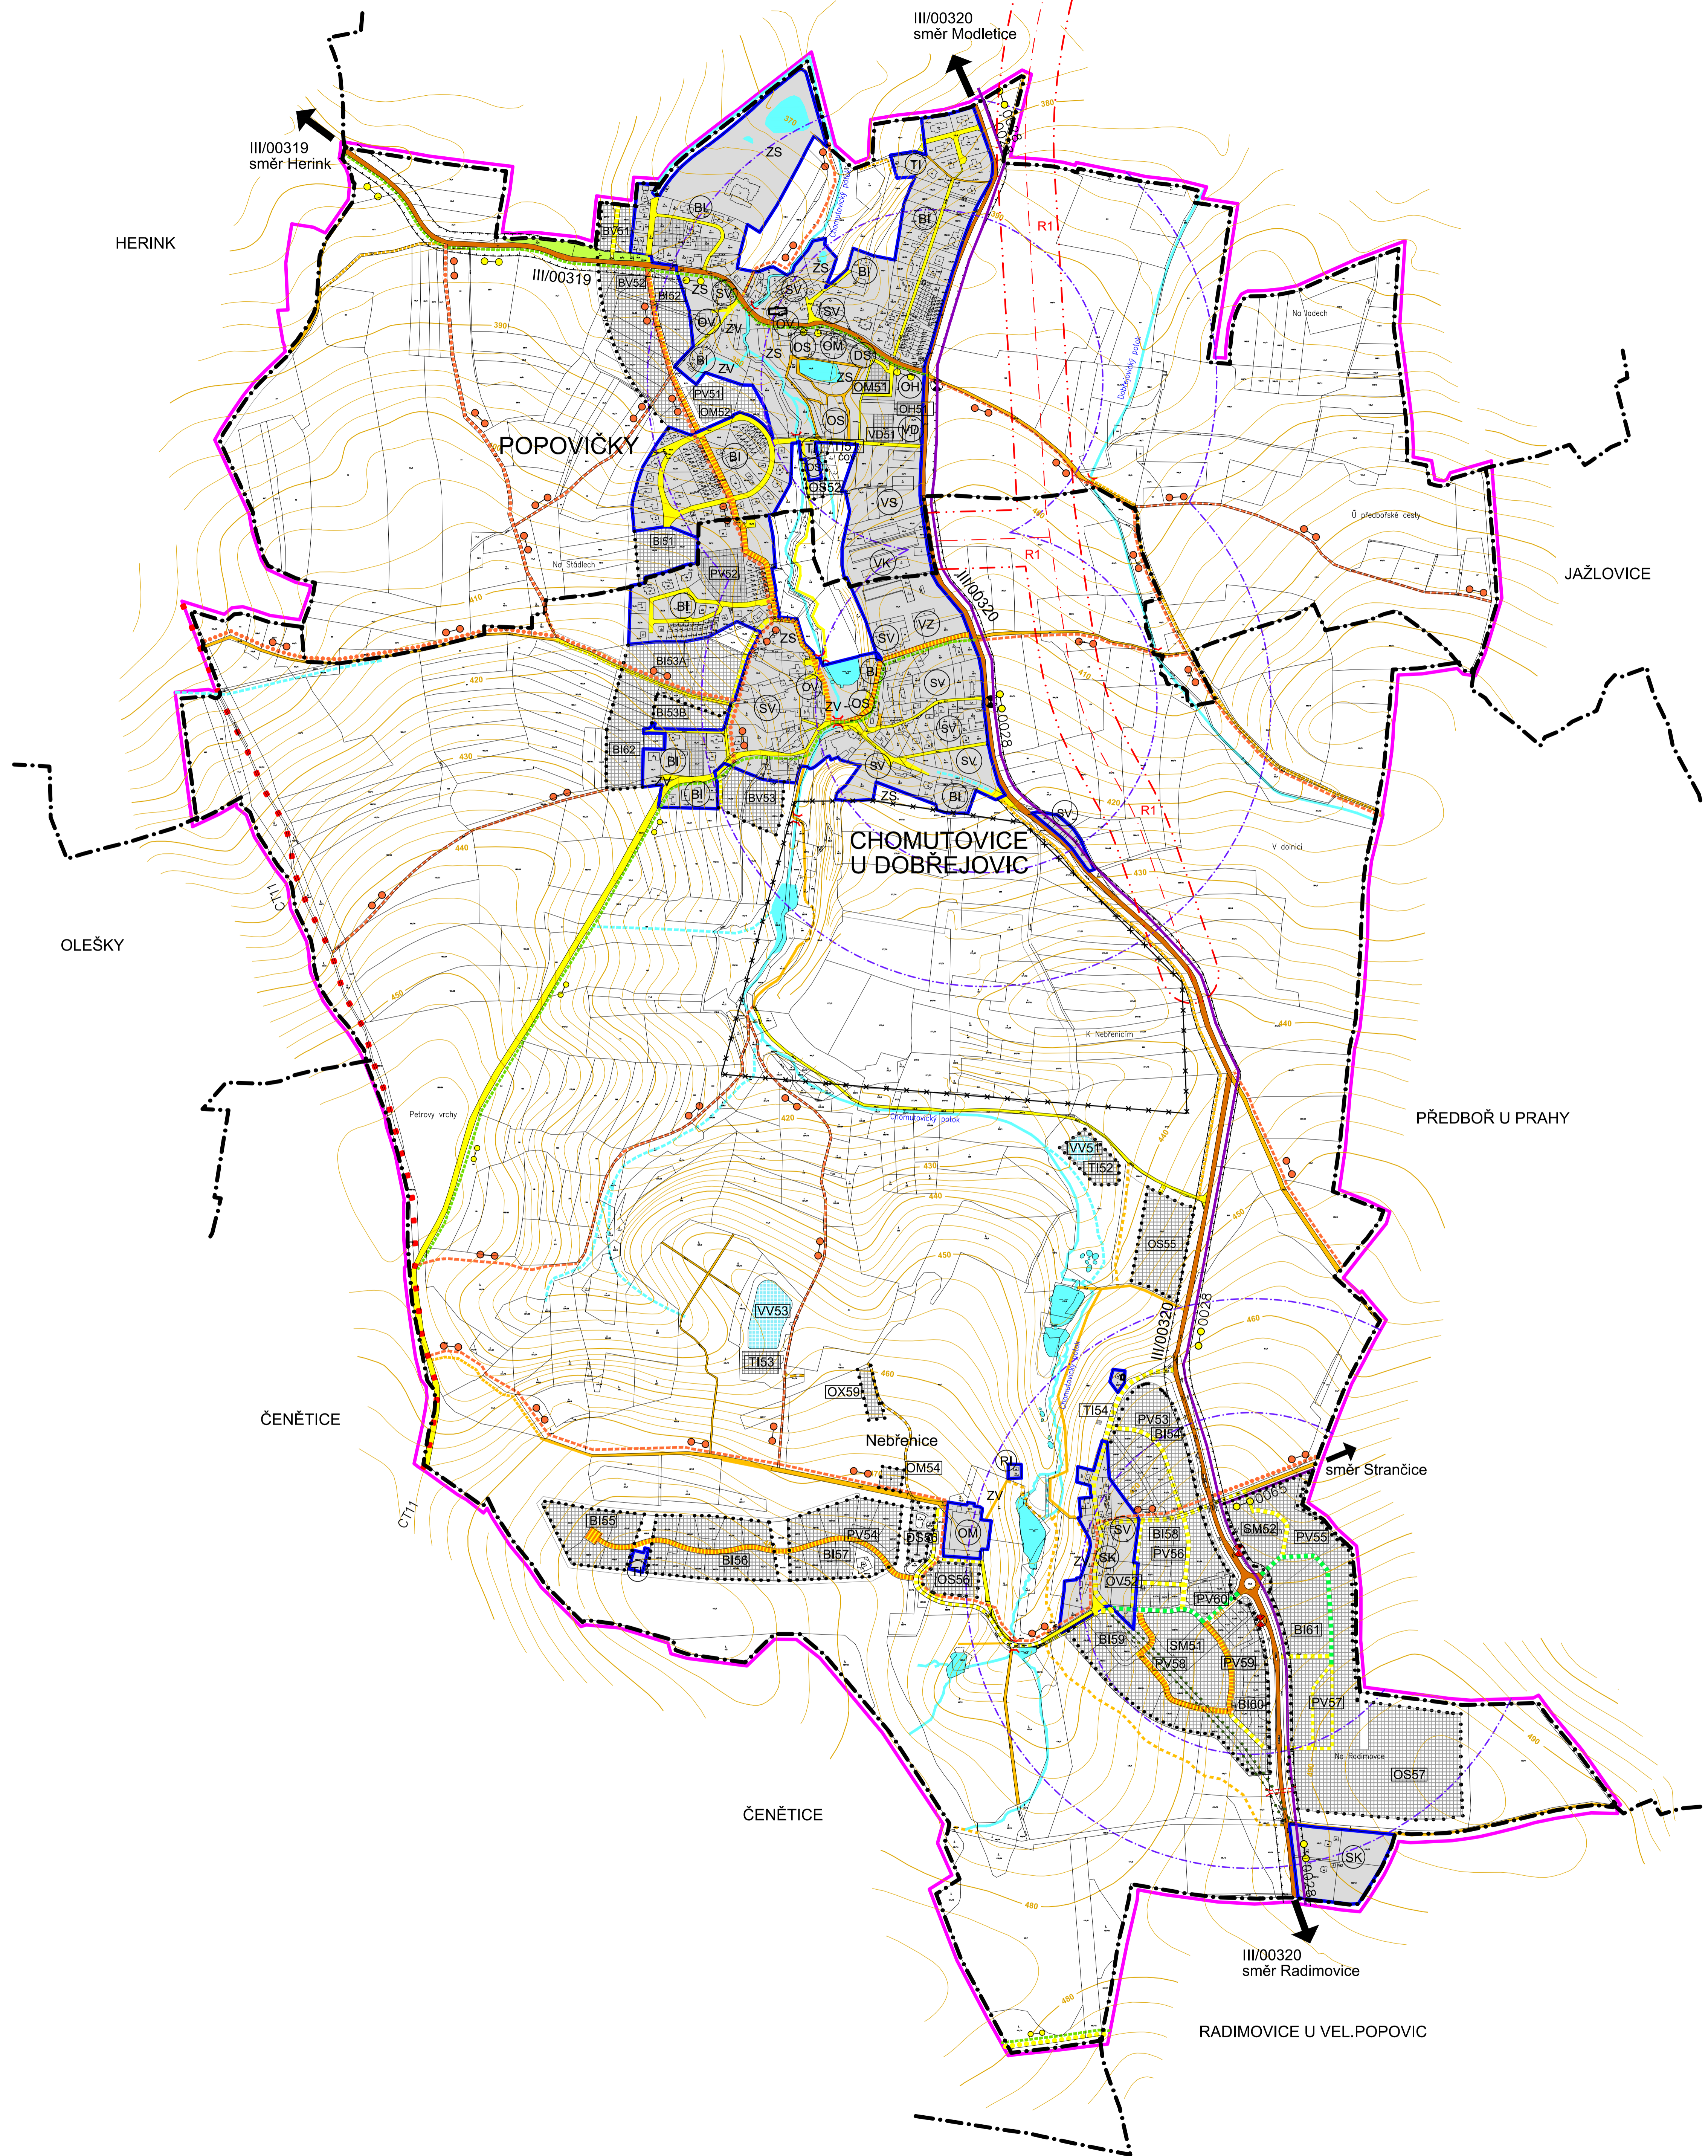

Záznam o účinnosti	
Správní orgán, který územní plán vydal	Zastupitelstvo obce Popovičky
Datum nabytí účinnosti územního plánu	
Jméno, příjmení, funkce podpis oprávněné úřední osoby pořizovatele	Ing. Čestmíra Štátná vedoucí odboru územního plánování a regionálního rozvoje MěÚ v Říčanech
Otisk úředního razítka	

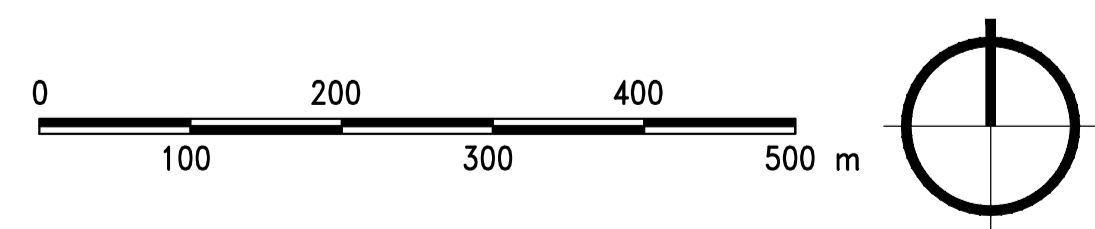

ZPRACOVÁNO NA PODKLADU KATASTRÁLNÍ MAPY PLATNÉ K 31. 3. 2022

Územní plán Popovičky	
STUPEŇ	Vydání územního plánu
POŘIZOVATEL	Městský úřad Říčany
OBDOBÍ	PRÁHA VÝCHOD
OBDOBÍ	1,5
OBDOBÍ	PR-2022-059-CHS
OBDOBÍ	C.H.S. Praha s.r.o.
OBDOBÍ	PROJEKČNÍ A INŽENÝRSKÁ SPOLEČNOST
OBDOBÍ	U Buhara 1611/3, 110 00 Praha 1
OBDOBÍ	mob: 773 656 376, tel: 241 488 200
OBDOBÍ	e-mail: projekce@chspraha.cz
OBDOBÍ	Ing. arch. SIXTA
OBDOBÍ	Ing. L. FRYC
OBDOBÍ	03/2022
OBDOBÍ	1: 5000
OBDOBÍ	DOPRAVA