

Územní plán Popovičky

LEGENDA:

HRANICE ÚZEMÍ

- Hranice katastrálního území
- Hranice řešeného území
- Hranice zastavěného území
- Hranice zastavěného území
- Stávající zastavěné území
- Návrh zastavěných ploch

VODNÍ REŽIM

- Vodní tok
- Občasný vodní tok
- Zatrubněný vodní tok
- Plochy vodní a vodo hospodářské
- Opatření ke zvýšení retenční schopnosti území
- Technická infrastruktura - plochy pro ČOV

TECHNICKÁ INFRASTRUKTURA

- Voda
- Pitná voda - hlavní přivaděč
 - Pitná voda - rozvody
 - Úžitková voda - rozvody
 - Úpravná vody
 - Vodní zdroj podzemní
 - Vodojem
 - Ochranné pásmo vodního zdroje - II. stupeň Želivka

Kanalizace


- Kanalizace sphašková gravitační
- Kanalizace sphašková tlaková
- Kanalizace dešťová gravitační
- Čistírna odpadních vod (ČOV)
- Čerpací stanice
- Ochranné pásmo čistírny odpadních vod (ČOV), 25m

DOPRAVNÍ INFRASTRUKTURA


- Most

OCHRANNÁ PÁSMA

- Chráněné ložiskové území
- Ochranná pásma všech technických zařízení a inženýrských sítí

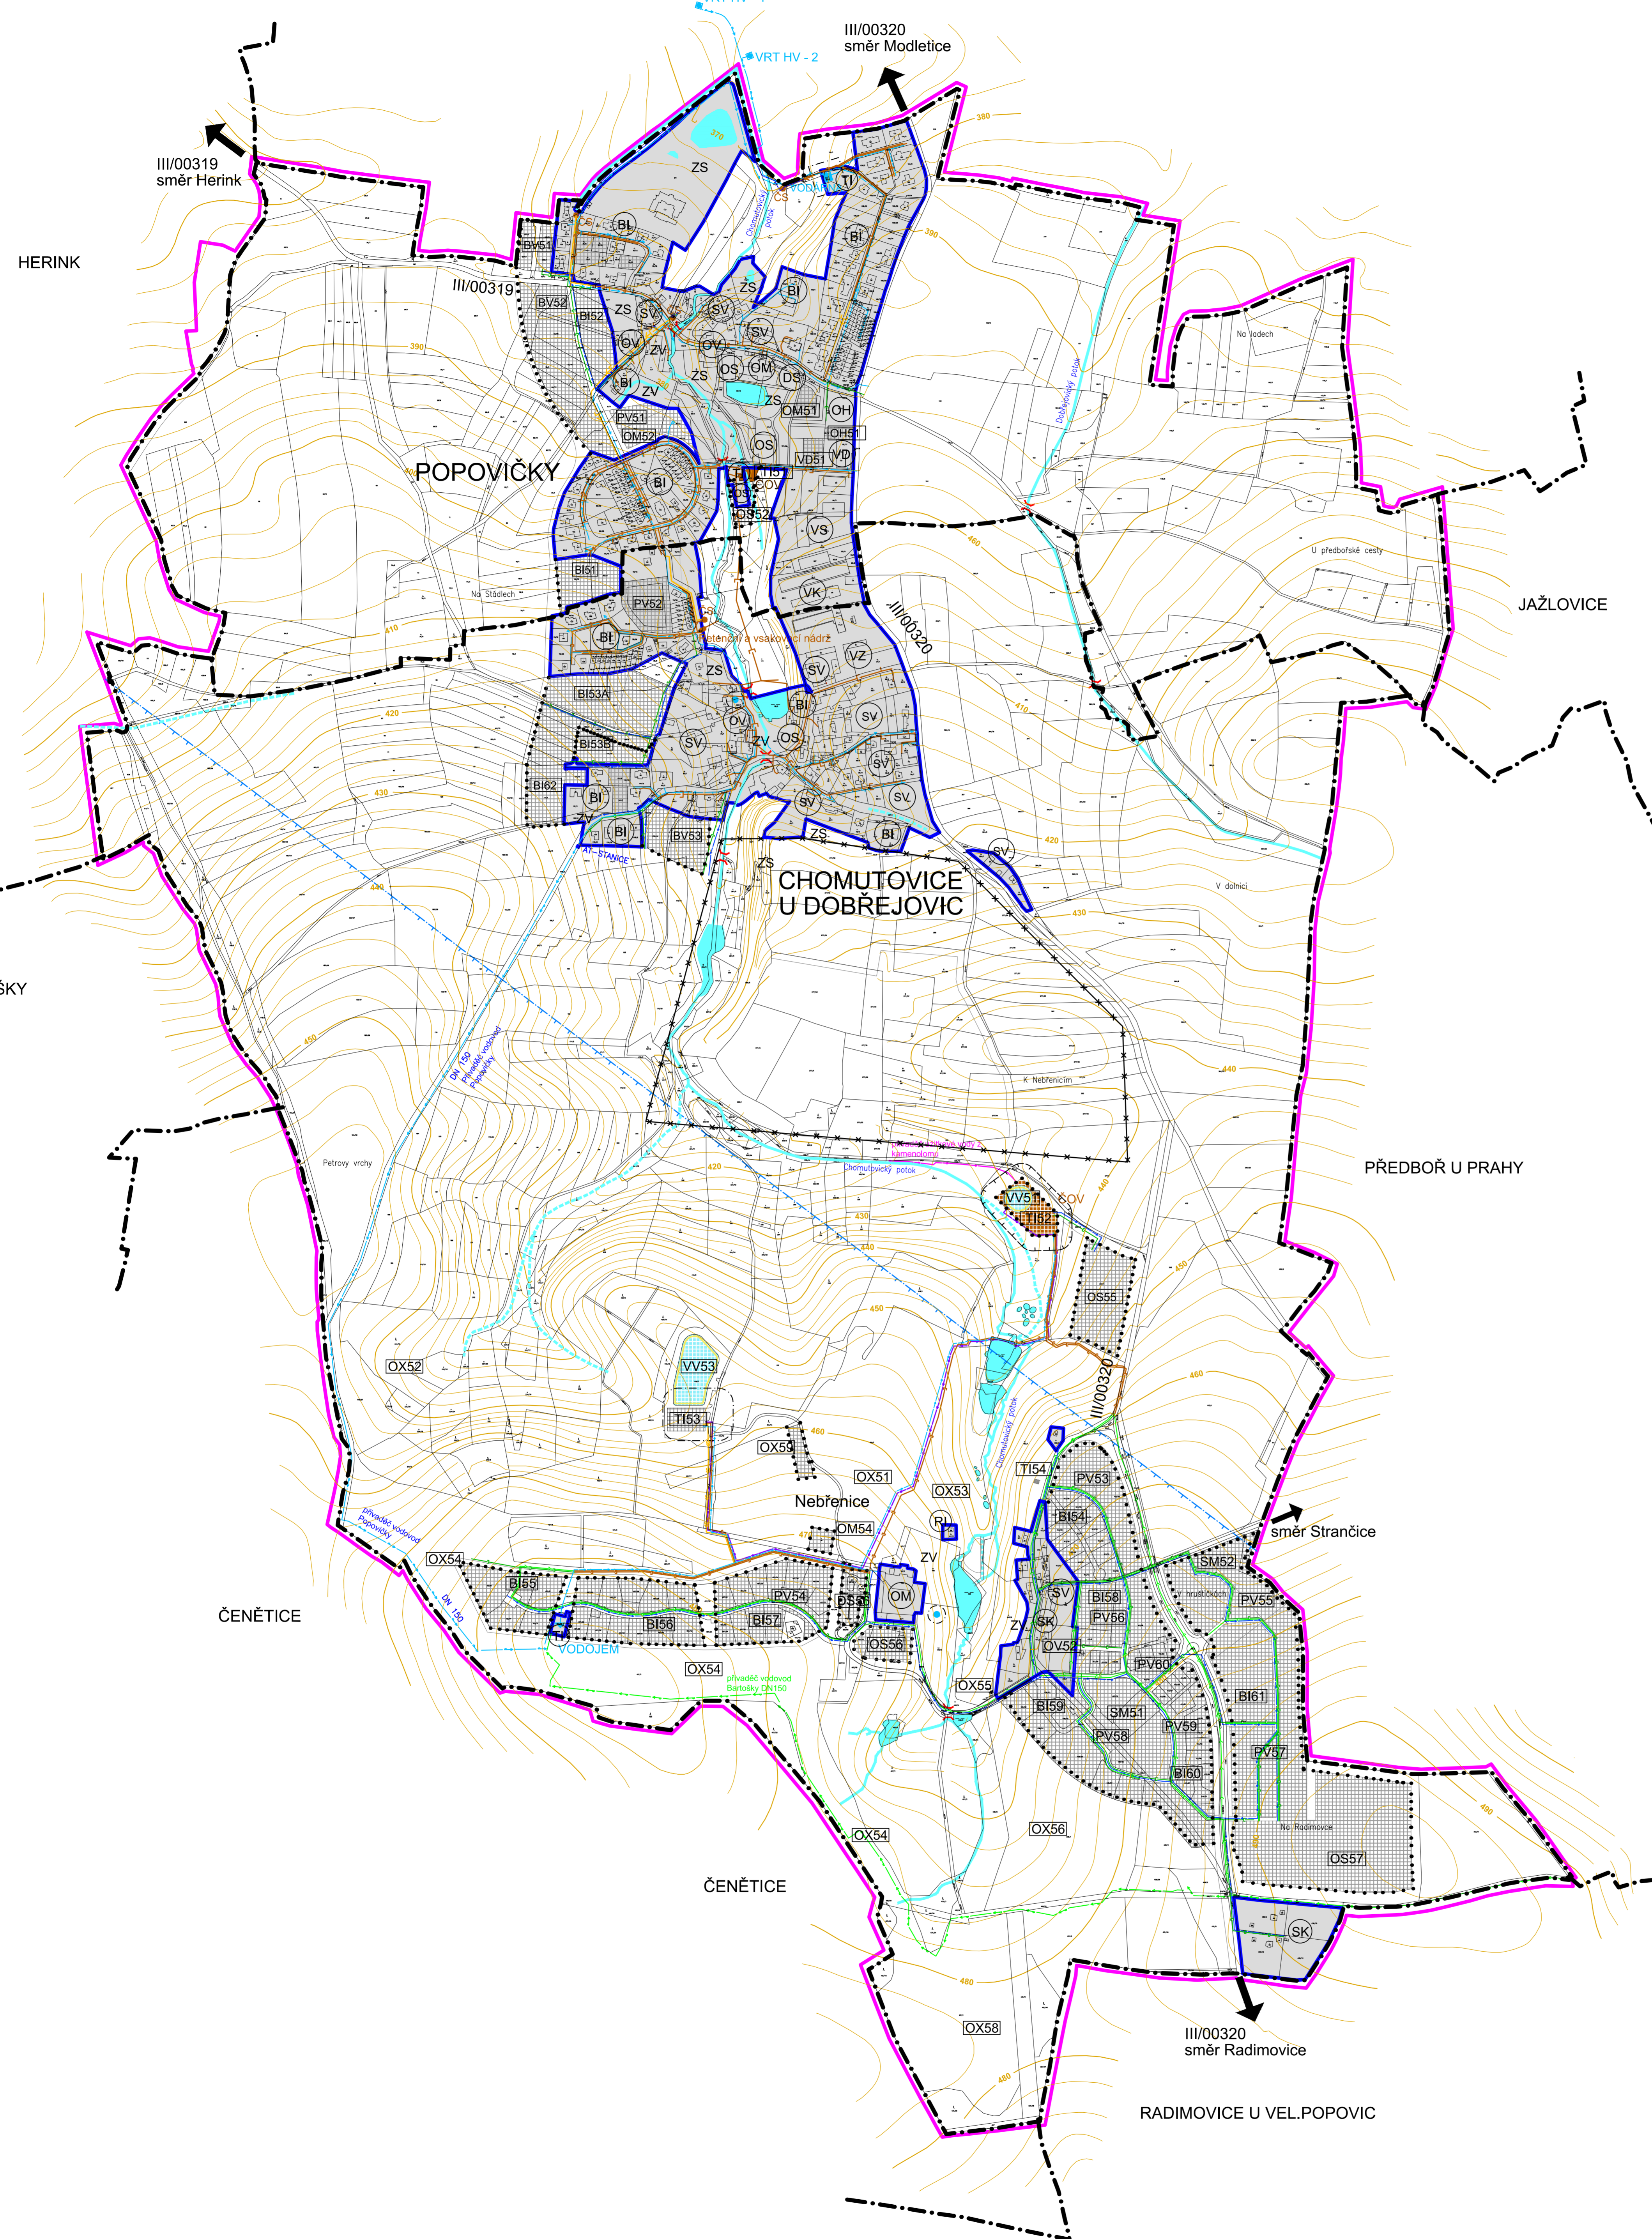

Záznam o účinnosti	
Správní orgán, který územní plán vydal	Zastupitelstvo obce Popovičky
Datum nabytí účinnosti územního plánu	
Jméno, příjmení, funkce podpis oprávněného úřední osoby pořizovatele	Ing. Čestmíra Štátná vedoucí odboru územního plánování a regionálního rozvoje MěÚ v Říčanech
Olisk úředního razítka	

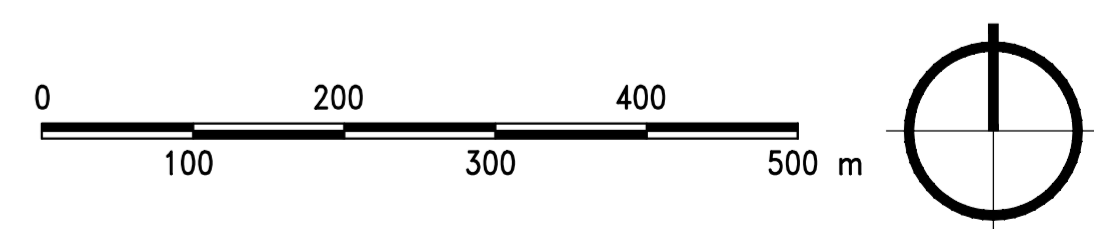

ZPRACOVÁNO NA PODKLADU KATASTRÁLNÍ MAPY PLATNÉ K 31.3. 2022

Územní plán Popovičky			
Vydání územního plánu			
PRŮBĚH	PRŮBĚH	PRŮBĚH	PRŮBĚH
POŘIZOVATEL	Městský úřad Říčany	ORNS	PRHA VYCHOD
OBJEDNATEL	Obec Popovičky	ZK. OBJ.	PR-2022-056-CHS
			1,6
C.H.S. Praha s.r.o. PROJEKČNÍ A INŽENÝRSKÁ SPOLEČNOST		U Buhara 1611/3, 110 00 Praha 1 mobil 773 656 075, tel.242 488 200 e-mail: projekce@chspn.cz	
ZPRACOVATEL	Ing. arch. SIXTA	ORNS	
	Ing. L. FRYC		
DATA	03/2022		
ŠKALA	1:5000		
VODNÍ HOSPODÁŘSTVÍ			