

Územní plán Popovičky

LEGENDA:

- HRANICE ÚZEMÍ**
- Hranice katastrálního území
 - Hranice řešeného území
 - Hranice zastavěného území
 - Hranice zastavěného území
 - Stávající zastavěné území
 - Návrh zastavěných ploch


- VODNÍ REŽIM**
- Vodní tok
 - Občasný vodní tok
 - Zatrubněný vodní tok
 - Úpravná vody
 - Plochy vodní a vodo hospodářské

TECHNICKÁ INFRASTRUKTURA


- Elektrická energie**
- Nadzemní vedení el. energie VN 22 KV
 - Podzemní vedení el. energie VN 22 KV
 - Nadzemní vedení el. energie VN 22 KV rušené
 - Podzemní vedení NN
 - Trafostanice
 - Trafostanice stávající upravovaná
- Datové a sdělovací sítě**
- Radioreléové trasy
 - Místní kabel podzemní vedení
 - Dálkový kabel
 - Dálkový kabel optický (DOK) přeložka
 - Dálkový kabel optický (DOK) rušený
 - Síťový rozvaděč
 - Účastnický rozvaděč

OCHRANNÁ PÁSMA

- Chráněné ložiskové území
- Ochranná pásma všech technických zařízení a inženýrských sítí

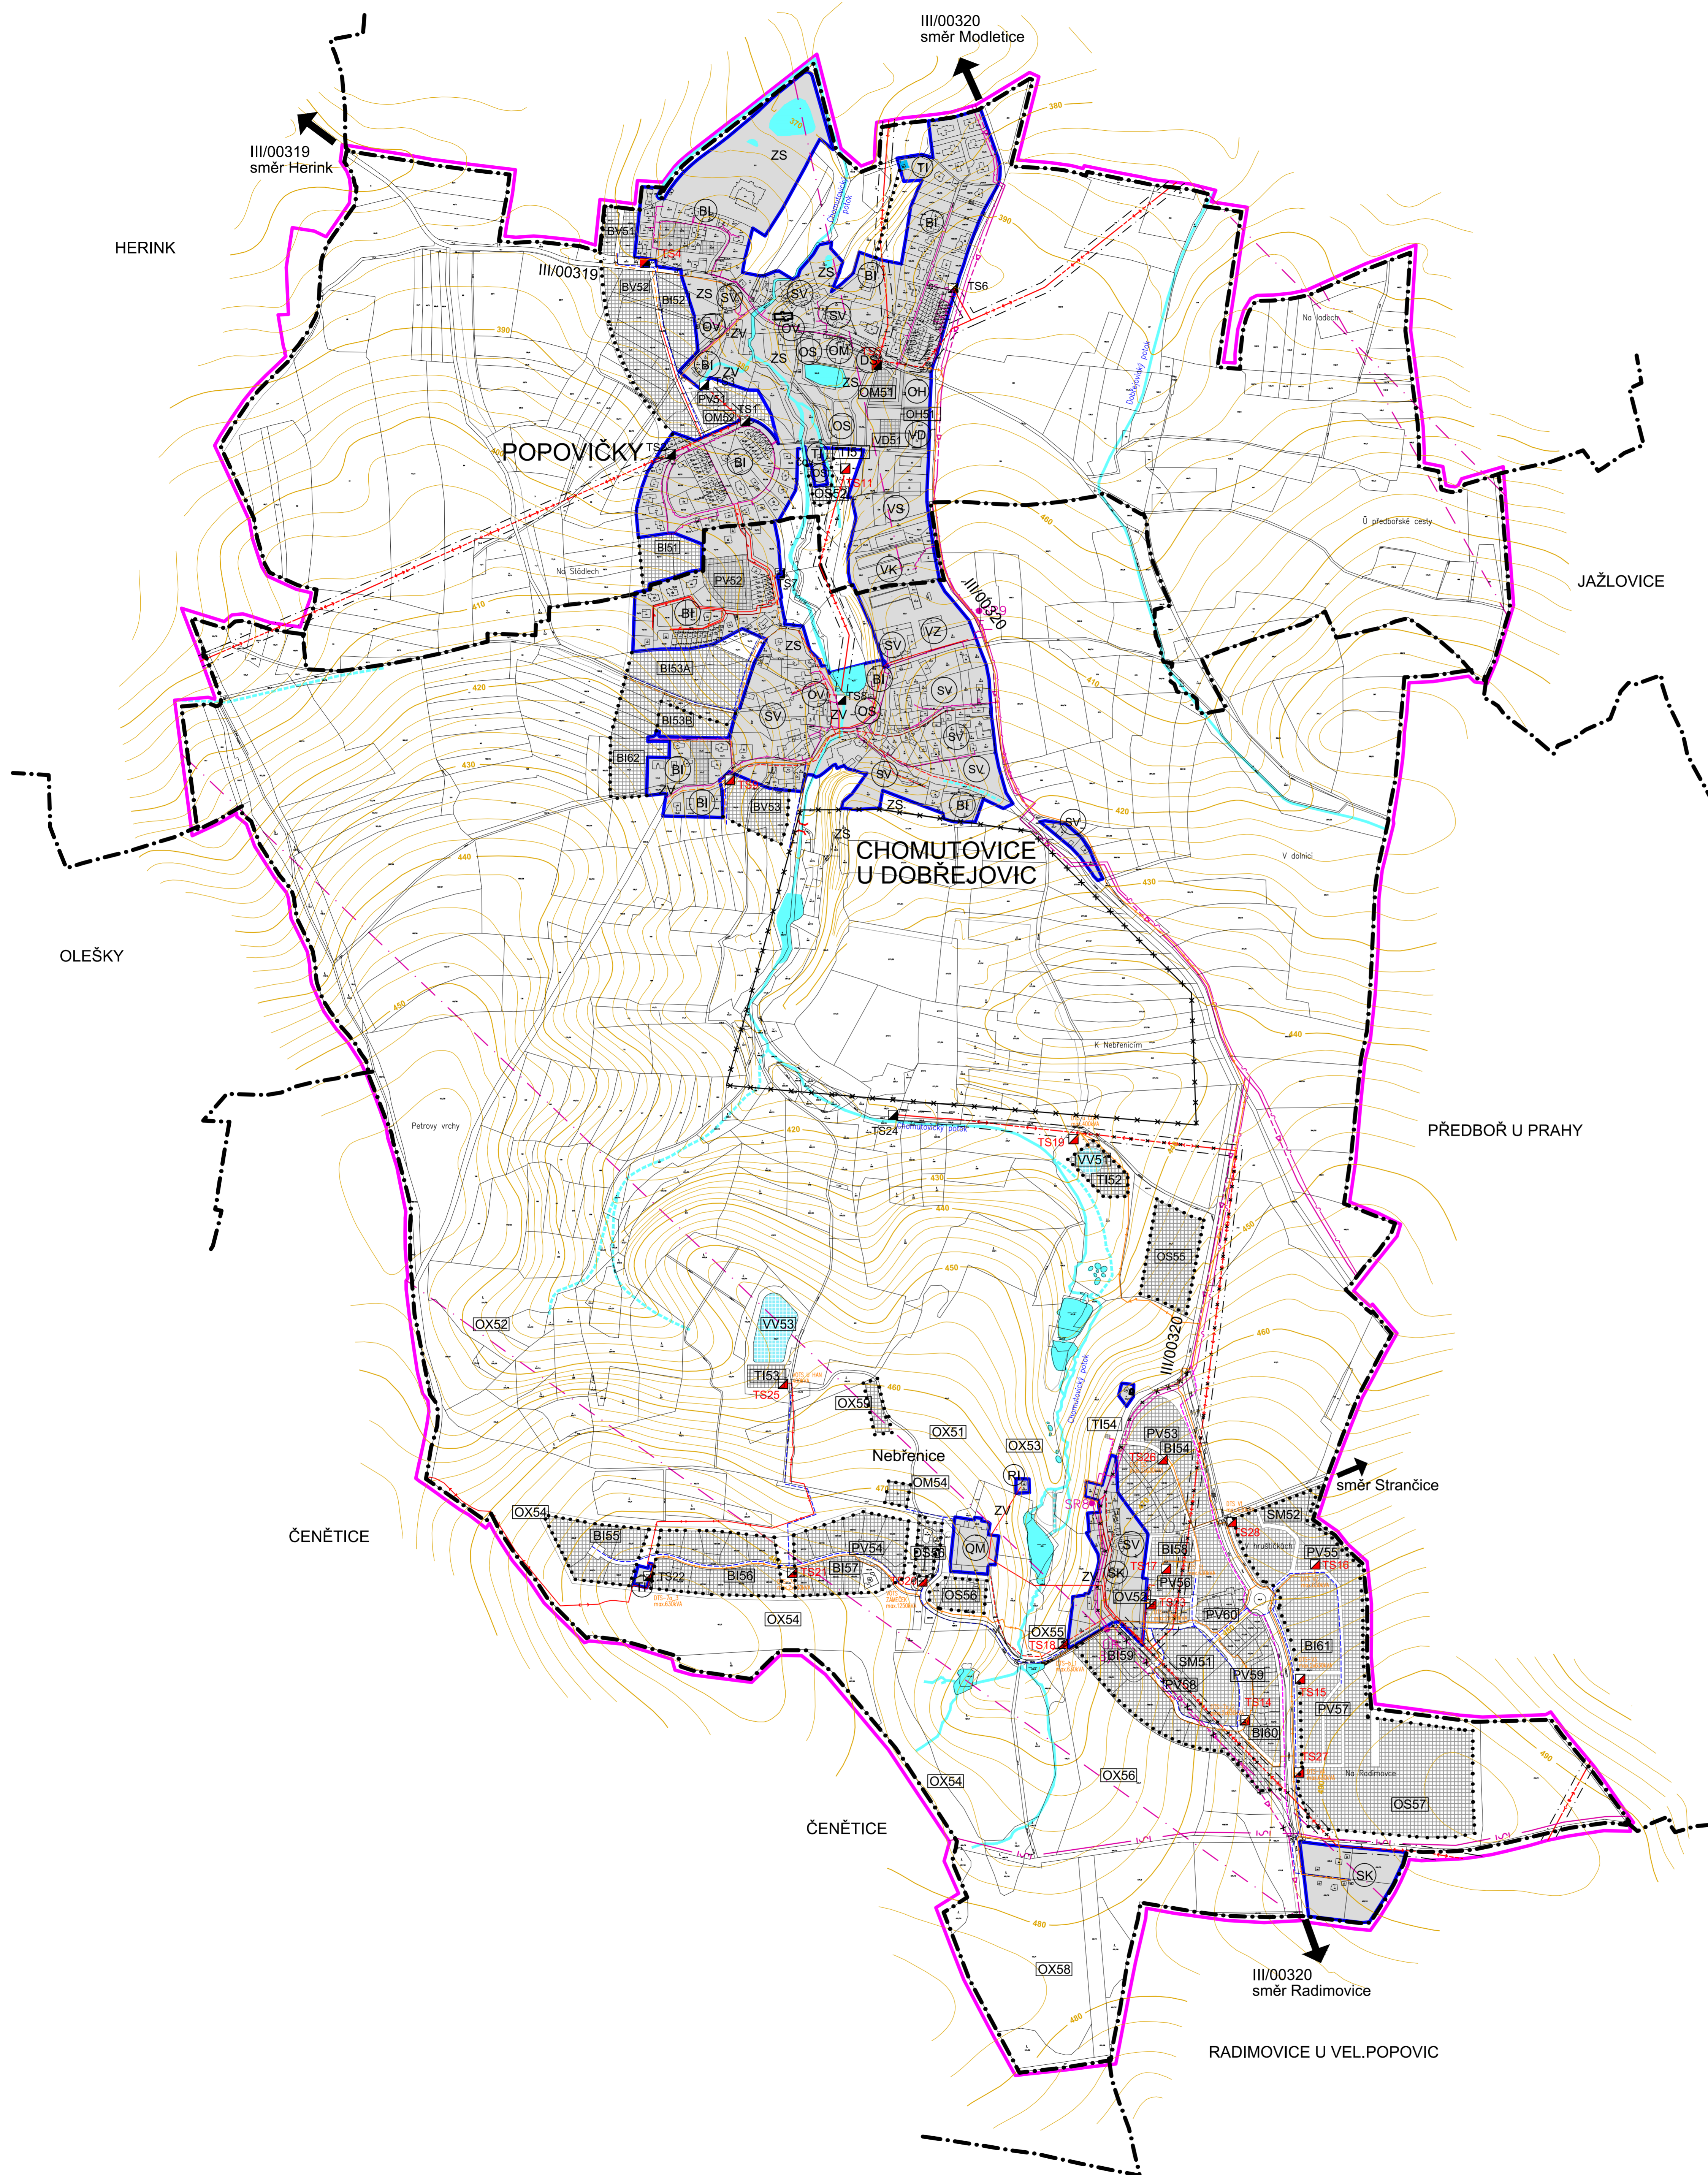

Záznam o účinnosti	
Správní orgán, který územní plán vydal	Zastupitelstvo obce Popovičky
Datum nabytí účinnosti územního plánu	
Jméno, příjmení, funkce podpisu oprávněné úřední osoby pořizovatele	Ing. Čestmíra Štátná vedoucí odboru územního plánování a regionálního rozvoje MěÚ v Říčanech
Otisk úředního razítka	

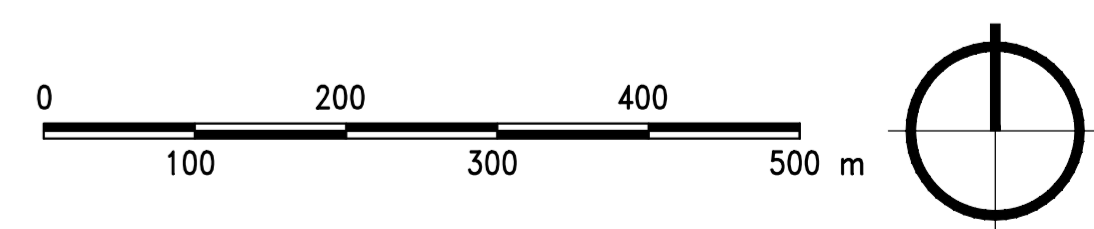

ZPRACOVÁNO NA PODKLADU KATASTRÁLNÍ MAPY PLATNÉ K 31. 3. 2022

Územní plán Popovičky			
AKCE	Vydání územního plánu		
STUPEŇ	Městský úřad Říčany	OVHES	PRAHA VÝCHOD
PROJEKTOVATEL	Obec Popovičky	ZM. OŠLO	PR-2022-058-CHS
OBDOBÍ		OBDOBÍ	1.7
ZPRACOVATEL	C.H.S. Praha s.r.o. PROJEKČNÍ A INŽENÝRSKÁ SPOLEČNOST	U Bulhara 1611/3, 110 00 Praha 1 mob: 713 696 275, 16242 480 200 e-mail: projekce@chs.cz	
VEDOUČÍ	Ing. arch. SIXTA	OBDOBÍ	ELEKTRICKÁ ENERGIE A KOMUNIKAČNÍ SÍTĚ
PROJEKTOVATEL	Ing. L. FRYC		
DATA	03/2022		
MĚRITVO	1:5000		