

Územní plán Popovičky

LEGENDA:

- HRANICE ÚZEMÍ**
- Hranice katastrálního území
 - Hranice řešeného území
 - Hranice zastavěného území
 - Hranice zastavitelného území
 - Stávající zastavěné území
 - Návrh zastavitelných ploch


- ARCHITEKTONICKÉ HISTORICKÉ A URBANISTICKÉ HODNOTY**
- Nemovitá kulturní památka
 - Architektonicky významné stavby – zvonice
 - Území s vyšší urbanistickou hodnotou
 - Ochranné pásmo hřbitova

- PLOCHY S ROZDÍLNÝM VYUŽITÍM ÚZEMÍ**
- Plochy stabiliz. Plochy navrhov.
- Občanské vybavení – hřbitov
 - Plochy těžby nerostů nezastavitelné
 - Veřejná prostranství – veřejná zeleň
 - Zeleň soukromá a vyhrazená
 - Zeleň ochranná a izolační
 - Plochy vodní a vodohospodářské
 - Plochy zemědělské
 - Zemědělská půda s trvalým travním porostem
 - Plochy s úpravami ohrožených až silně ohrožených půd
 - Plochy s protierozními úpravami ohrožených až neohroženějších půd
 - Plochy smíšené nezastavěného území (p-přírodní, v-vodohospodářské, l-lesní, z-zemědělské, o-ochranná/izolační/protierozní, e-protierozní, kh-kulturně historická, n-naučná)
 - Plochy lesní
 - Zvláštní území pro rekreaci a sport (golf)

- OCHRANA PŘÍRODY A KRAJINY**
- Lokální biokoridor funkční
 - Lokální biokoridor nefunkční
 - Lokální biocentrum funkční
 - Lokální biocentrum nefunkční
 - Významný krajinný prvek registrovaný/navrhovaný
 - Významný strom, stromořadí
 - Alej, stromořadí
 - Meze, remíz
 - Vzdálenost 50m od lesa (PUPFL)

- VODNÍ REŽIM**
- Vodní tok
 - Občasný vodní tok
 - Zatravněný vodní tok

- DOPRAVNÍ INFRASTRUKTURA**
- Silnice III. třídy (obchvat)
 - Nezpevněné cesty a účelové komunikace, navrhované místní pěší trasy
 - nová cyklostezka Praha – Herink – Křížový újezdec – Sázava (dle ZUR středoevropského kraje-CT11)
 - Cyklistické trasy evidované a doporučené cesty stávající
 - místní a propojovací cyklistické trasy
 - turistické trasy

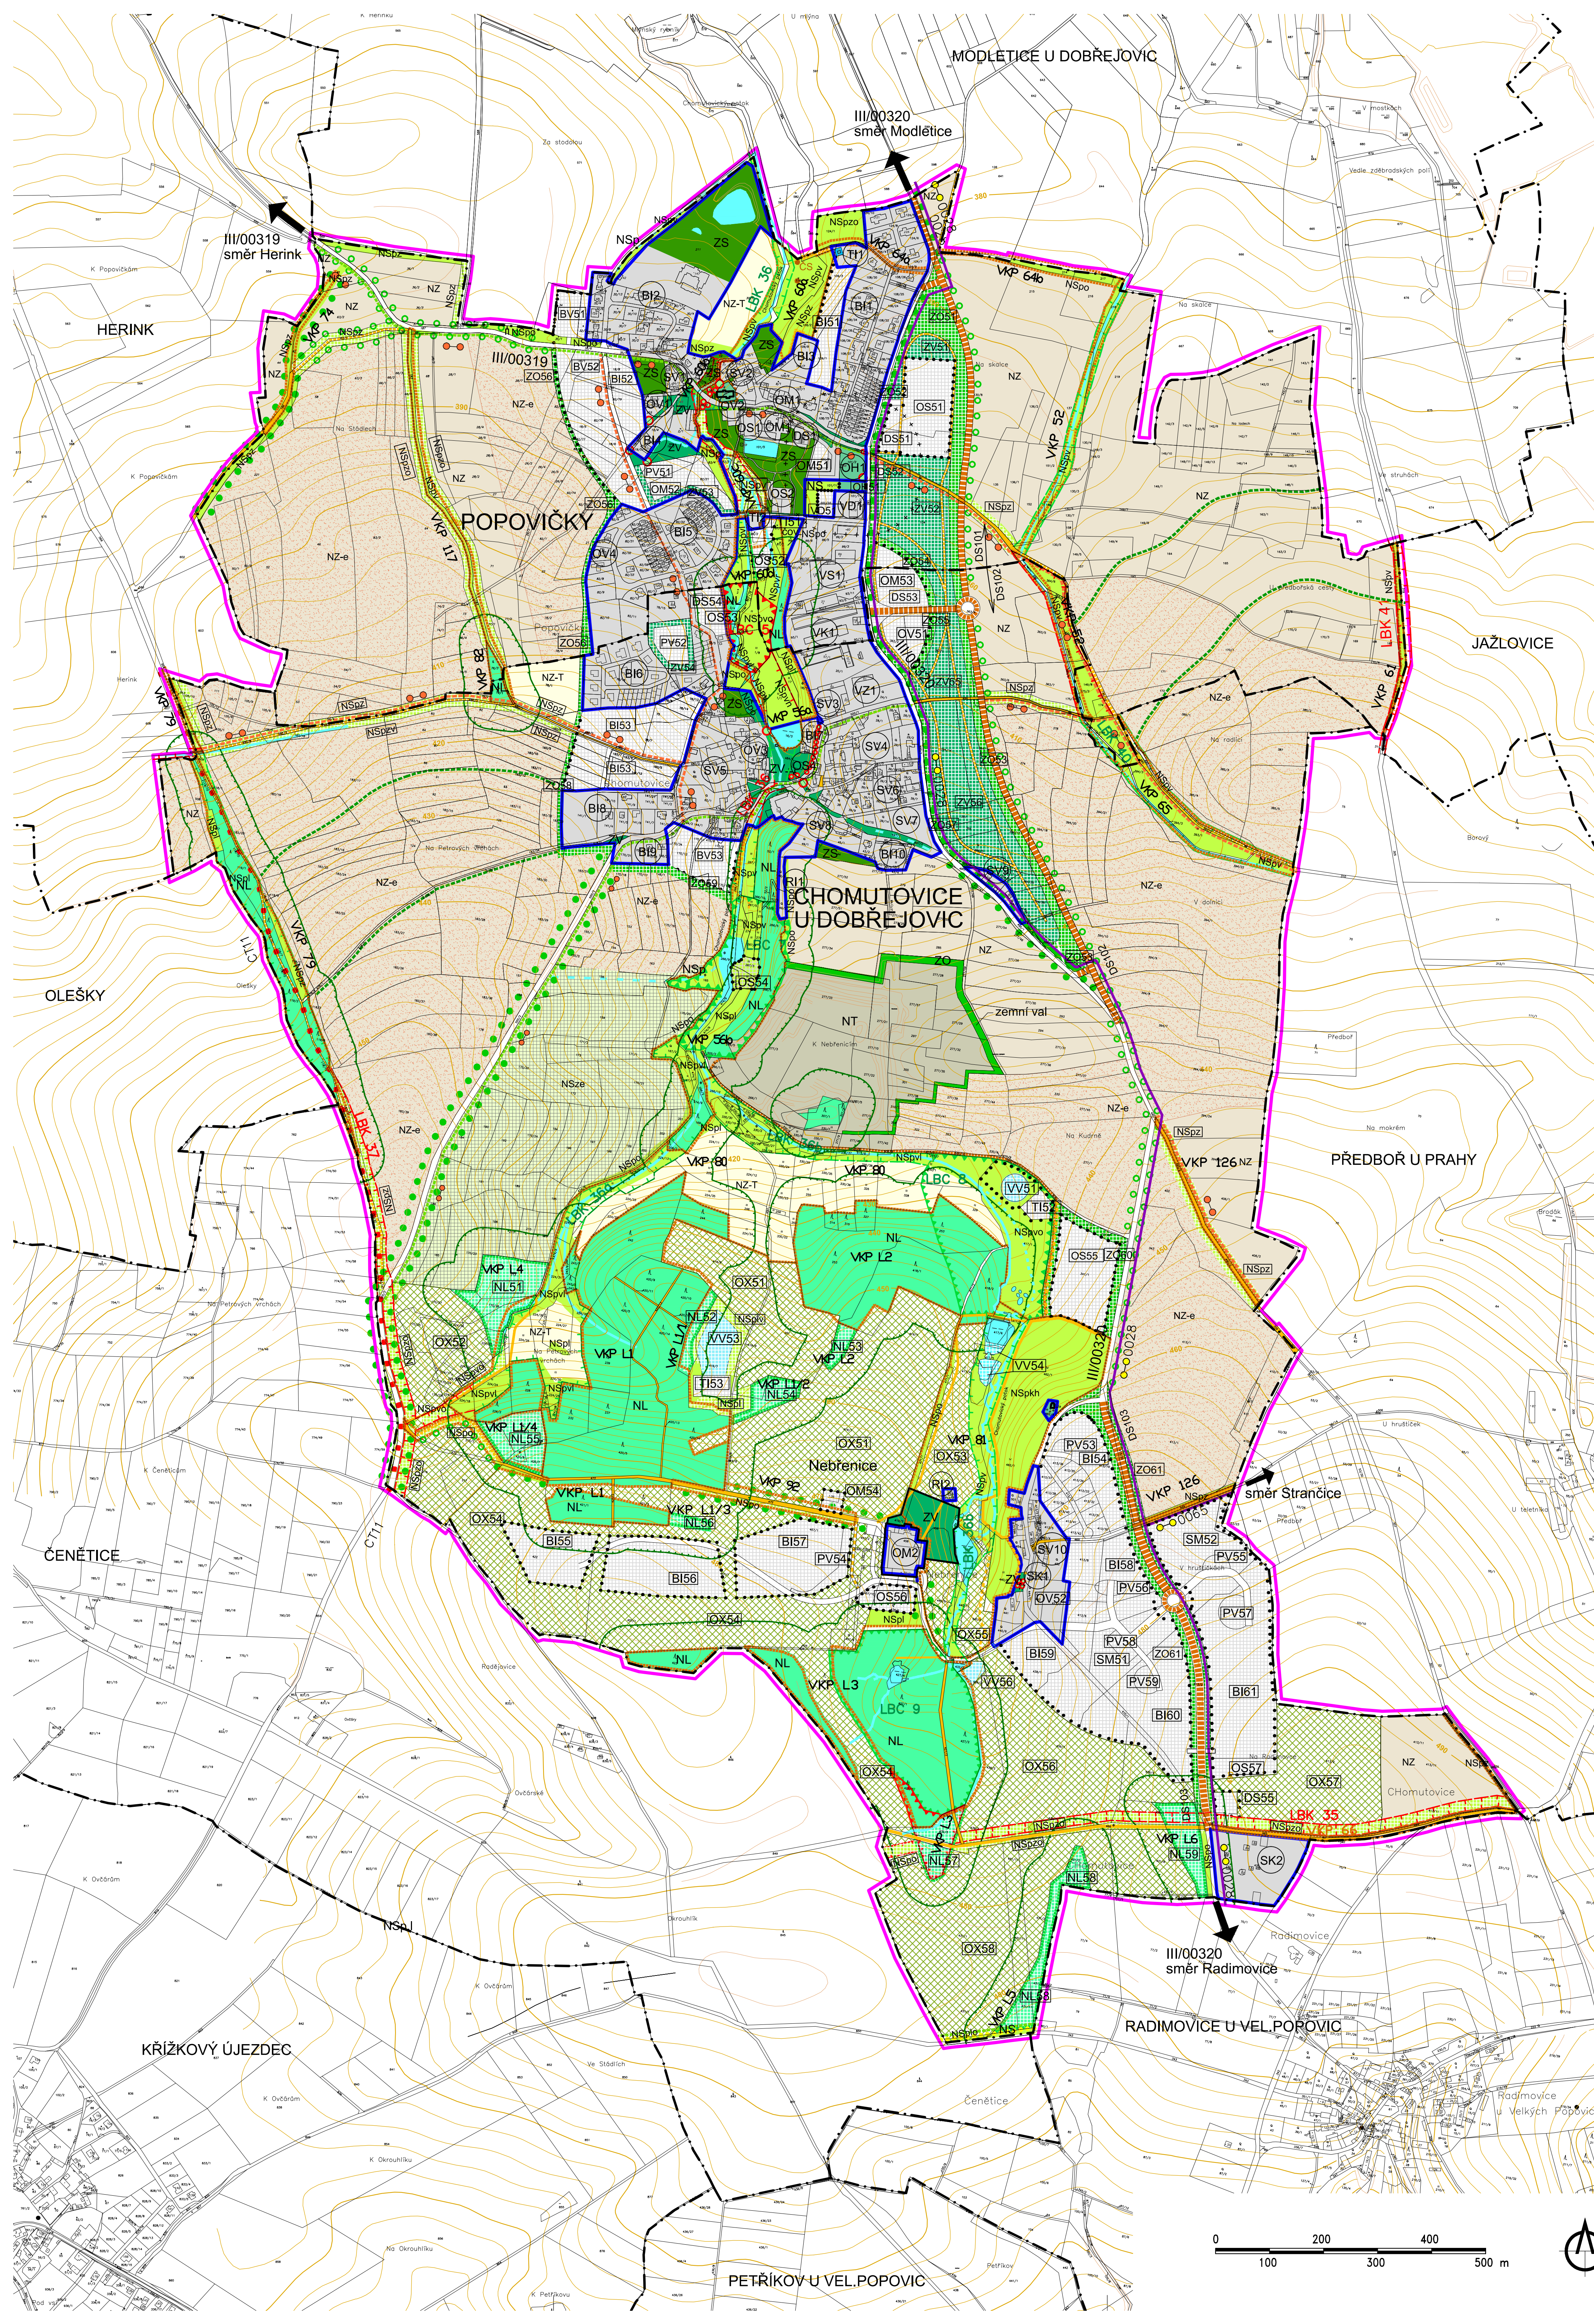

Revize č.2

Územní plán Popovičky

ZPRACOVATEL	stavba	Návrh ÚP			1,4
	POŘIZOVATEL	Městský úřad Rábeny	ORRIS	PRÁHA VÝCHOD	
ODKRYVATEL	Obec Popovičky	ORRIS	2012-047	ORL	
VEL. PROJEKTOVATEL	C.H.S. Praha s.r.o.	PROJEKČNÍ A INŽENYRSKÁ SPOLČENOST			
PROJEKTOVATEL	Ing. arch. SIXTA	Osadní 12, 170 00 Praha 7			
PROJEKTOVATEL	Ing. arch. Pírochová	tel. 773 656 275 fax 220510048			
PROJEKTOVATEL	1/2015	e-mail: projekce@chspraha.cz			
PROJEKTOVATEL	1:5000	KONCEPCE USPOŘÁDÁNÍ KRAJINY			

