

Územní plán Popovičky


LEGENDA:

- HRANICE ÚZEMÍ**
- Hranice katastrálního území
 - Hranice řešeného území
 - Hranice zastavěného území
 - Hranice zastavitelného území
 - Stávající zastavěné území
 - Návrh zastavitelných ploch

- VODNÍ REŽIM**
- Plochy vodní a vodohospodářské
 - Vodní tok
 - Občasný vodní tok
 - Zatrubněný vodní tok

DOPRAVNÍ INFRASTRUKTURA

- Silnice III. třídy (ochranné pásmo 15m)
- Místní komunikace
- Místní komunikace sběrná (páteřní) C2, šířka 15m
- Místní komunikace C3/typ A, šířka 10–12m
- Místní komunikace C3/typ B, šířka min.8m
- Místní komunikace k zrušení
- Dopravní plochy silniční
- Nezpevněné cesty a účelové komunikace, navrhované místní pěší trasy
- nově cyklostezka Práhonice – Herink – Křtízovský újezdec – Sázava (dle ZUR středoečeského kraje – CT11)
- Cyklistické trasy evidované a doporučené cesty stávající
- místní a propojovací cyklistické trasy
- turistické trasy
- Zastávka autobusu
- Izochrony 300 a 500m
- Most
- Podchod
- Ochranné pásmo

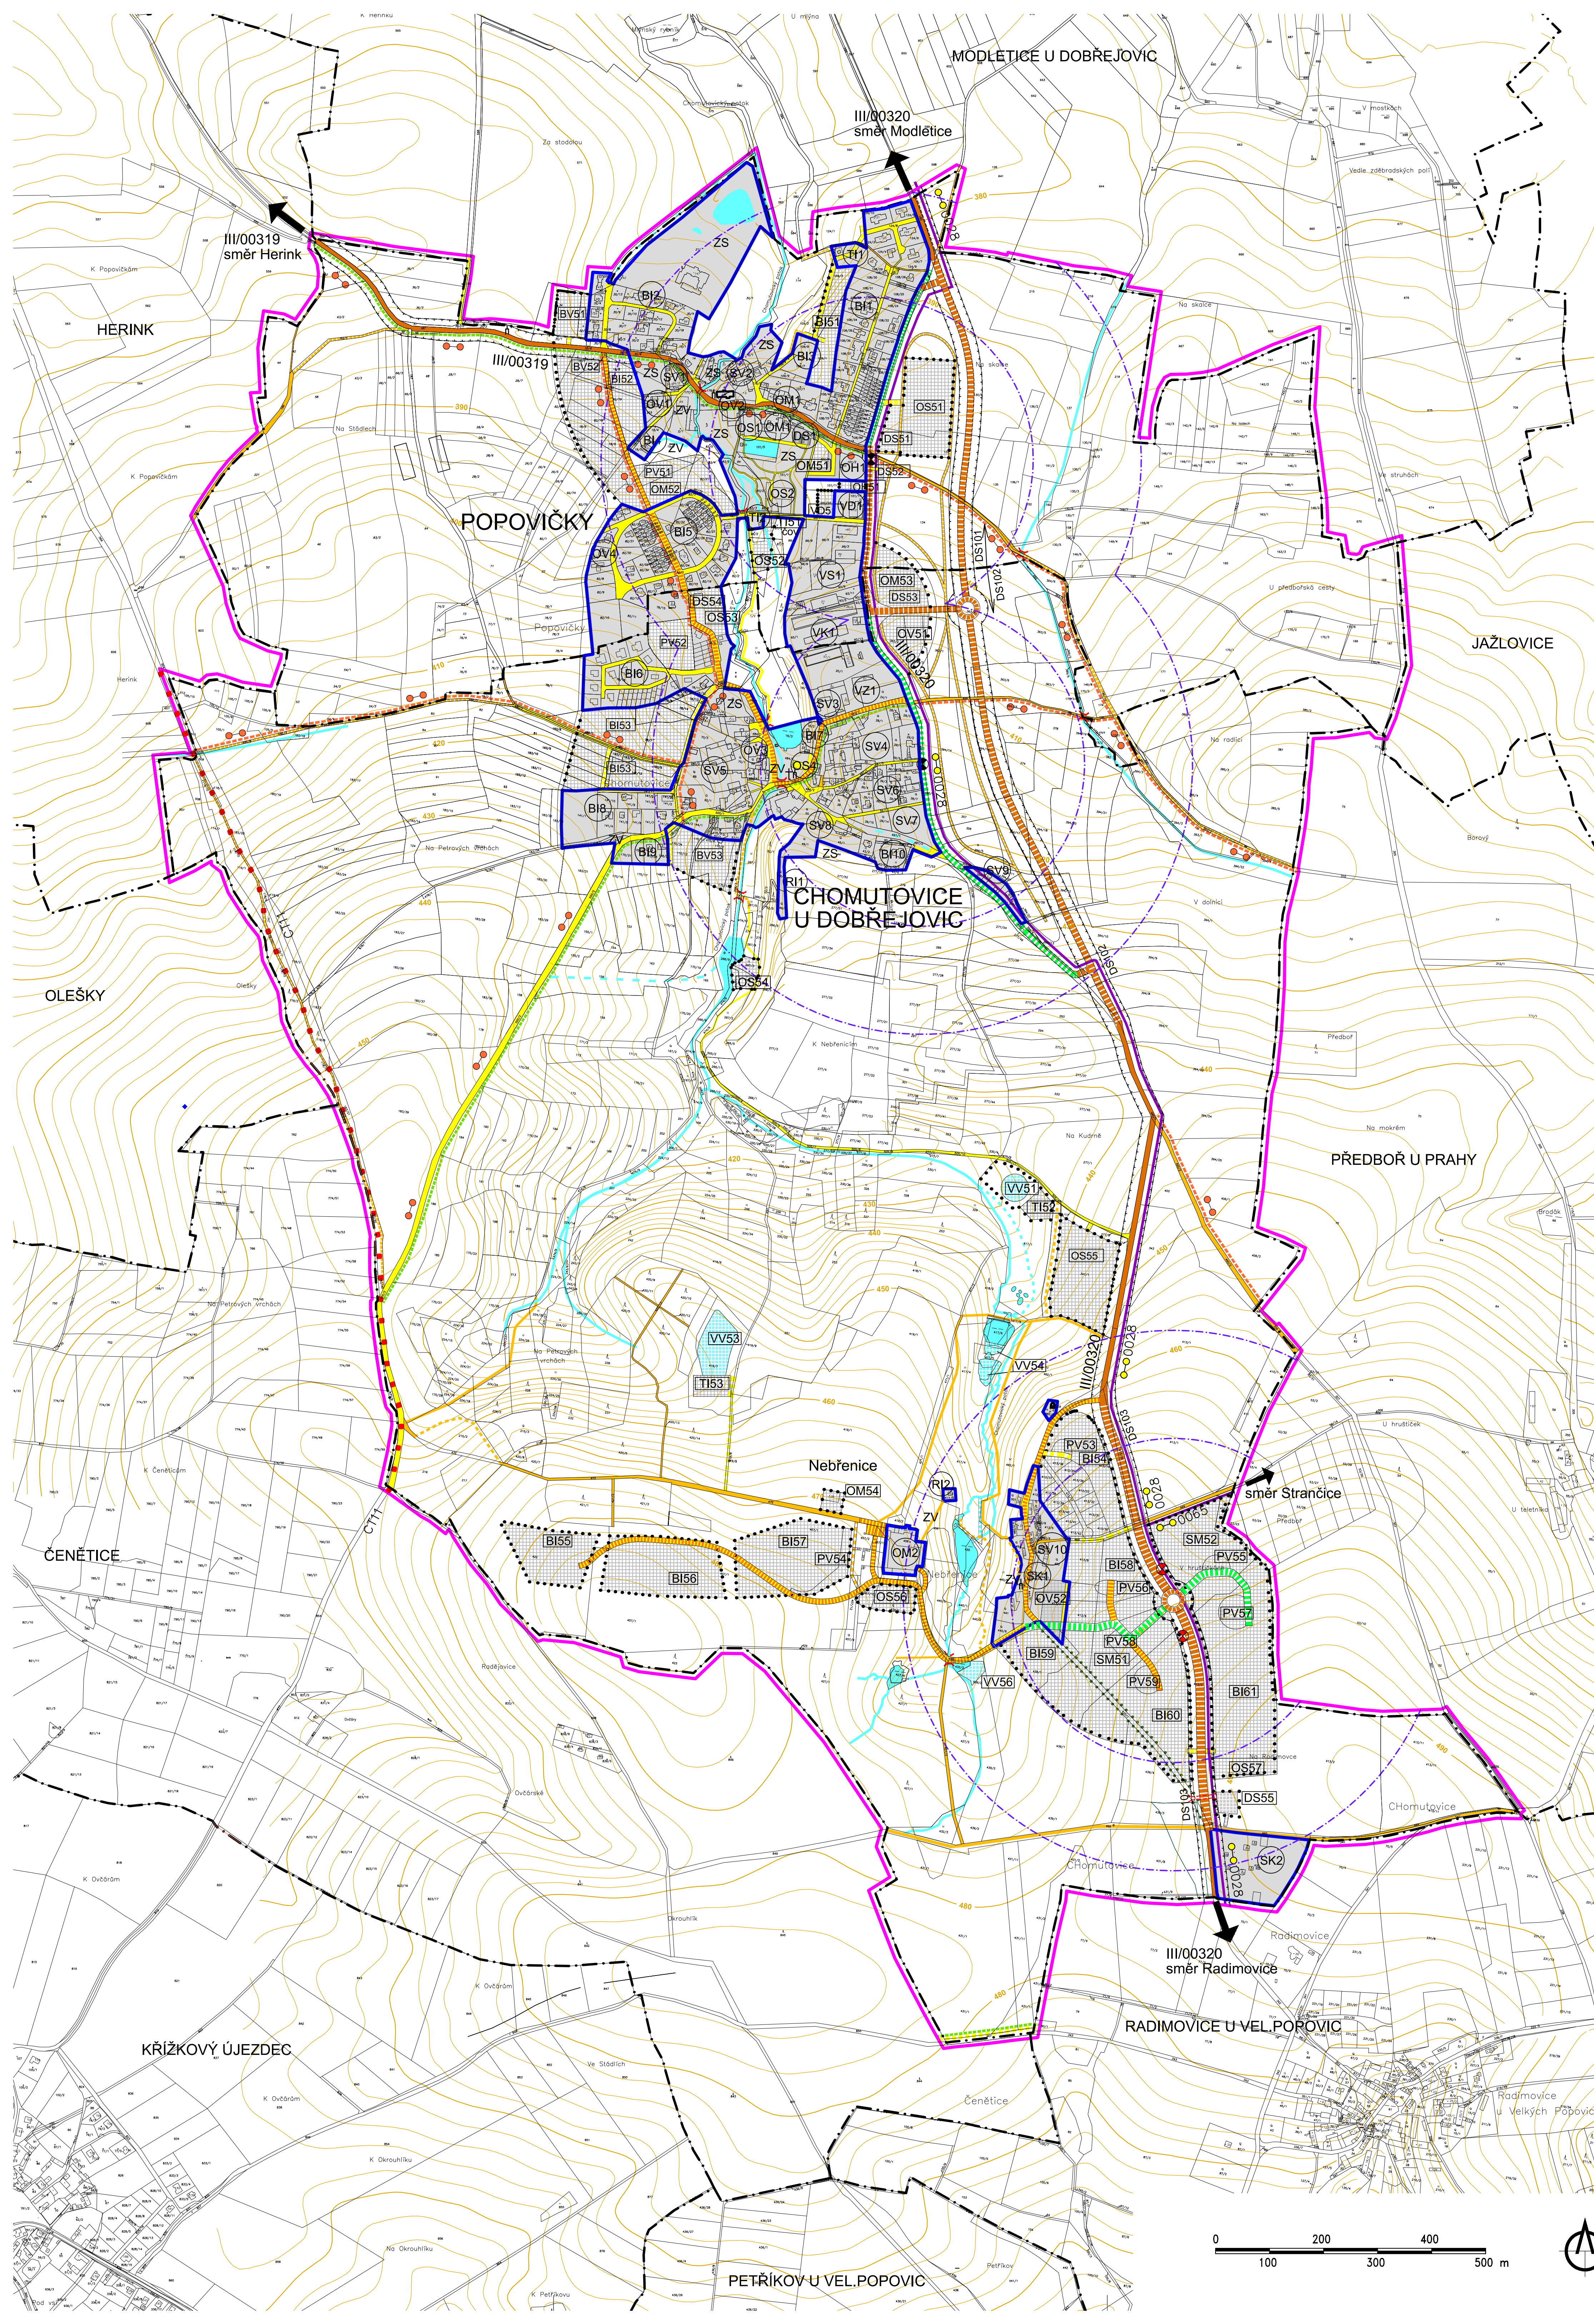

Revize č.2

Územní plán Popovičky				
STAVBA	Návrh ÚP	OROS	PRAHA VYCHOD	OROS
PŘÍROVNÍK	Městský úřad Říčany	OROS	2012-047	1.5
OBJEDNATEL	Obec Popovičky	OROS	2012-047	
ZPRACOVATEL	C.H.S. Praha s.r.o.	Osadní 12, 170 00 Praha 7 tel. 773 656 275 fax 220510048 e-mail: projekce@chpraha.cz		
VEL. PROJEKTANT	Ing. arch. SIXTA			
PROJEKTANT	Ing. arch. PROCHÁZKA			
DATA	01/2015			
MĚŘITVO	1:5000			
DOPRAVA				