

Územní plán Popovičky

LEGENDA:



- HRANICE ÚZEMÍ**
- Hranice katastrálního území
 - Hranice řešeného území
 - Hranice zastavěného území
 - Hranice zastavitelného území
 - Stávající zastavěné území
 - Návrh zastavitelných ploch

- VODNÍ REŽIM**
- Plochy stabiliz. plochy návrh.
- Vodní tok
 - Občasný vodní tok
 - Zatravněný vodní tok
 - Plochy vodní a vodo hospodářské
 - Opatření ke zvýšení retenční schopnosti území
 - Technická infrastruktura – plochy pro ČOV

- TECHNICKÁ INFRASTRUKTURA**
- Voda**
- Pitná voda – hlavní přivaděč
 - Pitná voda – rozvody
 - Užitková voda – rozvody
 - Užitková voda – recirkulace
 - Úprava vody
 - Vodní zdroj podzemní
 - Vodojem
 - Ochranné pásmo vodního zdroje – II. stupeň želivka

- Kanalizace**
- Kanalizace splašková gravitační
 - Kanalizace splašková tlaková
 - Kanalizace dešťová gravitační
 - Čistírna odpadních vod (ČOV)
 - Čerpací stanice
 - Ochranné pásmo všech technických zařízení a inženýrských sítí

- DOPRAVNÍ INFRASTRUKTURA**
- Most

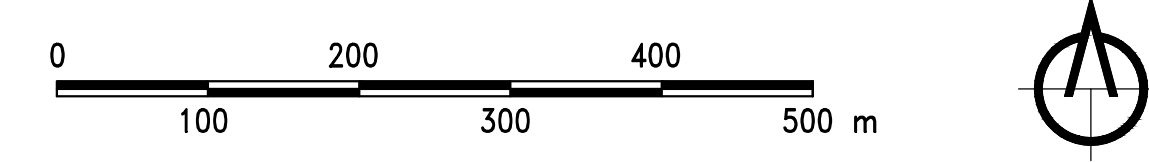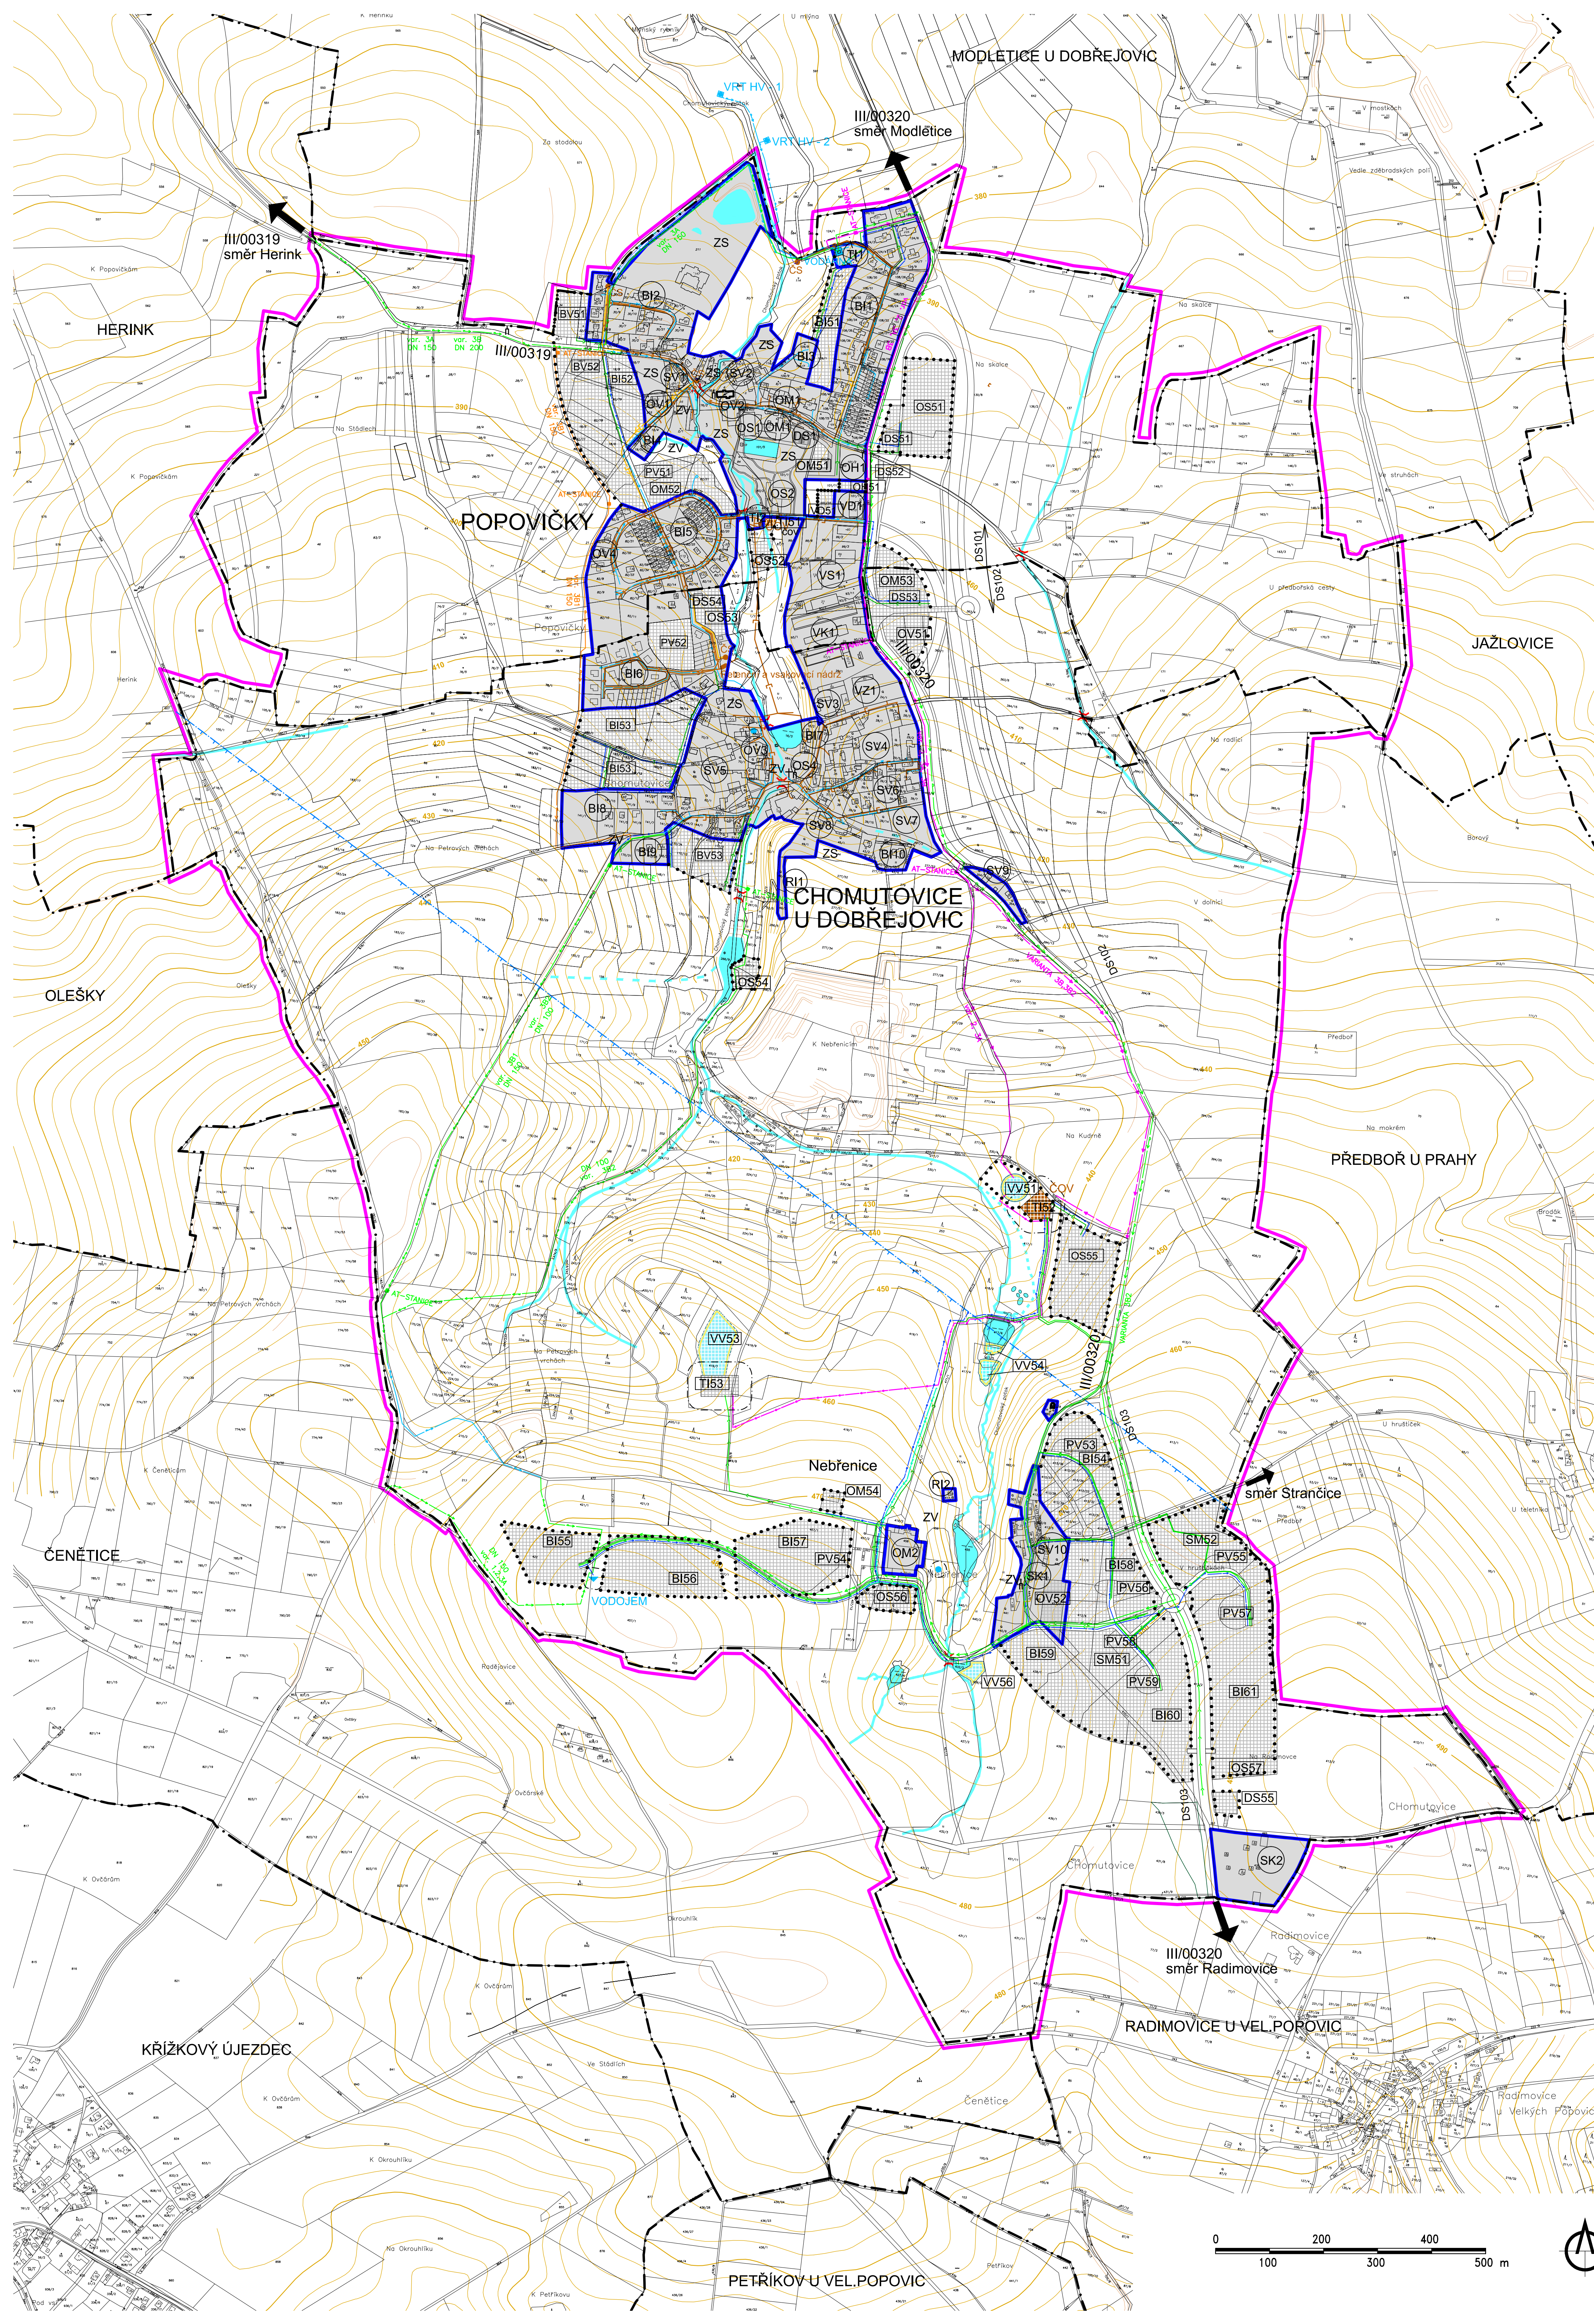

Revize č.2

Územní plán Popovičky			
AKCE	stavba	Návrh ÚP	
POŘIZOVATEL	Městský úřad Rýžany	0983	PRAHA VÝCHOD
ODKAZOVATEL	Obec Popovičky	zak. číslo	2012-047
			číslo výkresu
			1.6
ZPRACOVATEL	C.H.S. Praha s.r.o. PROJEKČNÍ A INŽENÝRSKÁ SPOLEČNOST Osadní 12, 170 00 Praha 7 tel. 773 656 275 fax 220510048 e-mail: projekce@chspraha.cz		
VEL. PROJEKANT	Ing. arch. SIXTA		
PROJEKANT	Ing. arch. Pírochůzka		
DATA	01/2015		
MĚŘITVO	1:5000		
VODNÍ HOSPODÁŘSTVÍ			