

# Územní plán Popovičky



LEGENDA:

- HRANICE ÚZEMÍ**
- Hranice katastrálního území
  - Hranice řešeného území
  - Hranice zastavěného území
  - Hranice zastavitelného území
  - Stávající zastavěné území
  - Návrh zastavitelných ploch

- VODNÍ REŽIM**
- Plochy stabiliz. Plochy návrh.
- Vodní tok
  - Občasný vodní tok
  - Zatrubněný vodní tok
  - Úpravná voda
  - Plochy vodní a vodo hospodářské

- TECHNICKÁ INFRASTRUKTURA**  
Elektrická energie
- Nadzemní vedení el. energie VN 22 KV
  - Podzemní vedení el. energie VN 22 KV
  - Nadzemní vedení el. energie VN 22 KV rušené
  - Nadzemní vedení NN
  - Podzemní vedení NN
  - Trafostanice
  - Trafostanice stávající upravené

- Datové a sdělovací sítě**
- Radiorelévé trasy
  - Místní kabel podzemní vedení
  - Dálkový kabel
  - Dálkový kabel optický (DOK)/přeložka
  - Síťový rozvaděč
  - Účastnický rozvaděč
  - Ochranná pásma všech technických zařízení a inženýrských sítí

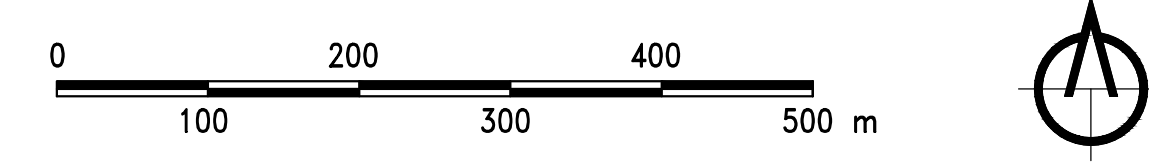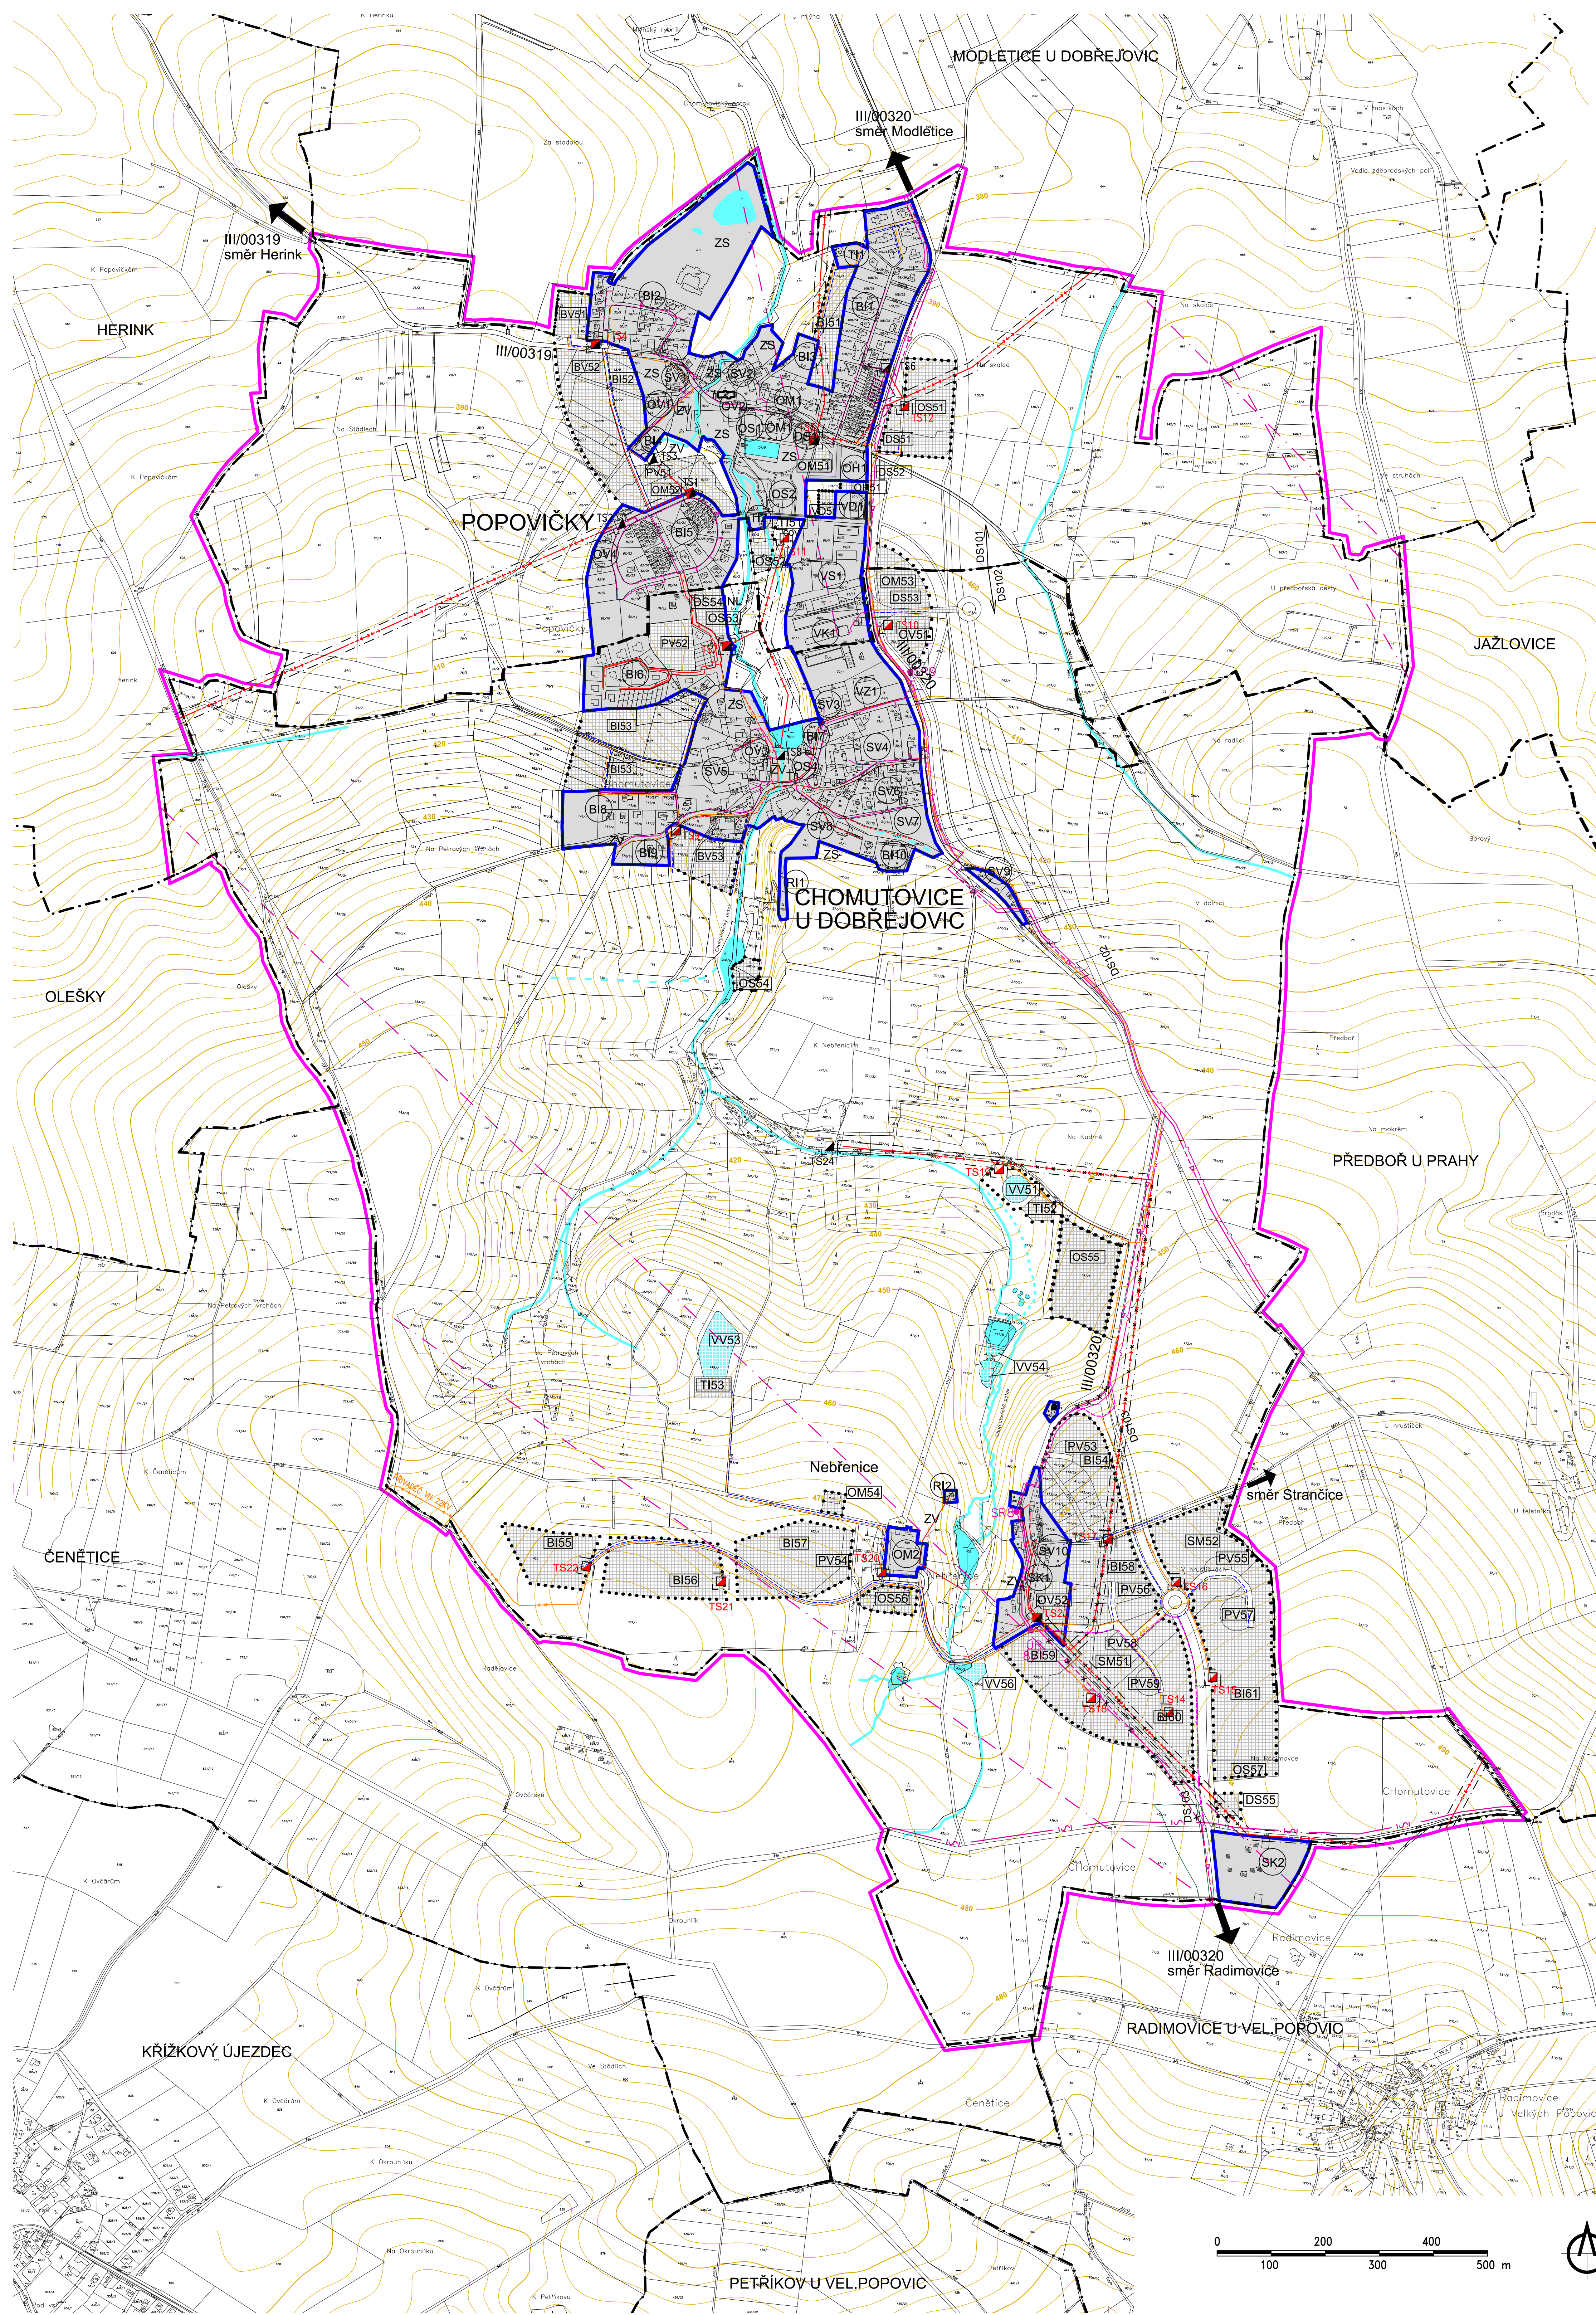

Revize č.2

Územní plán Popovičky				
STAVBA	Návrh ÚP	OROS	PRAHA VÝCHOD	Číslo výkresu
PŘÍJÍMATEL	Městský úřad Říčany	OROS	2012-047	1.7
OBJEDNATEL	Obec Popovičky	OROS	2012-047	
ZPRACOVATEL	C.H.S. Praha s.r.o.	Osobní 12, 170 00 Praha 7 tel. 773 656 275 fax 220510048 e-mail: projekce@chsp Praha		
VEL. PROJEKANT	Ing. arch. SIXTA	ELEKTRICKÁ ENERIE A KOMUNIKAČNÍ SÍTĚ		
PROJEKANT	Ing. arch. Píchoňka			
DATA	01/2015			
MĚŘITVO	1:5000			