



Územní plán Popovičky

LEGENDA:

- HRANICE ÚZEMÍ**
- Hranice katastrálního území
 - Hranice řešeného území
 - Hranice zastavěného území
 - Hranice zastavitelného území
 - Stávající zastavěné území
 - Návrh zastavitelných ploch

- VODNÍ REŽIM**
- Plochy stabiliz. Plochy navrhov.
- Vodní tok
 - Občasný vodní tok
 - Zatravněný vodní tok
 - Plochy vodní a vodohospodářské

- TECHNICKÁ INFRASTRUKTURA**
- Plyn
- Vedení zemního plynu VTL
 - Vedení zemního plynu STL
 - Regulační stanice VTL
 - Bezpečnostní pásmo plynu

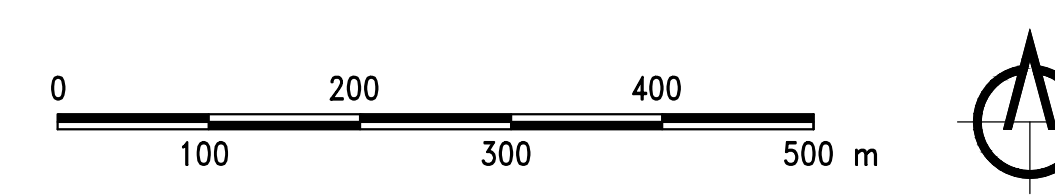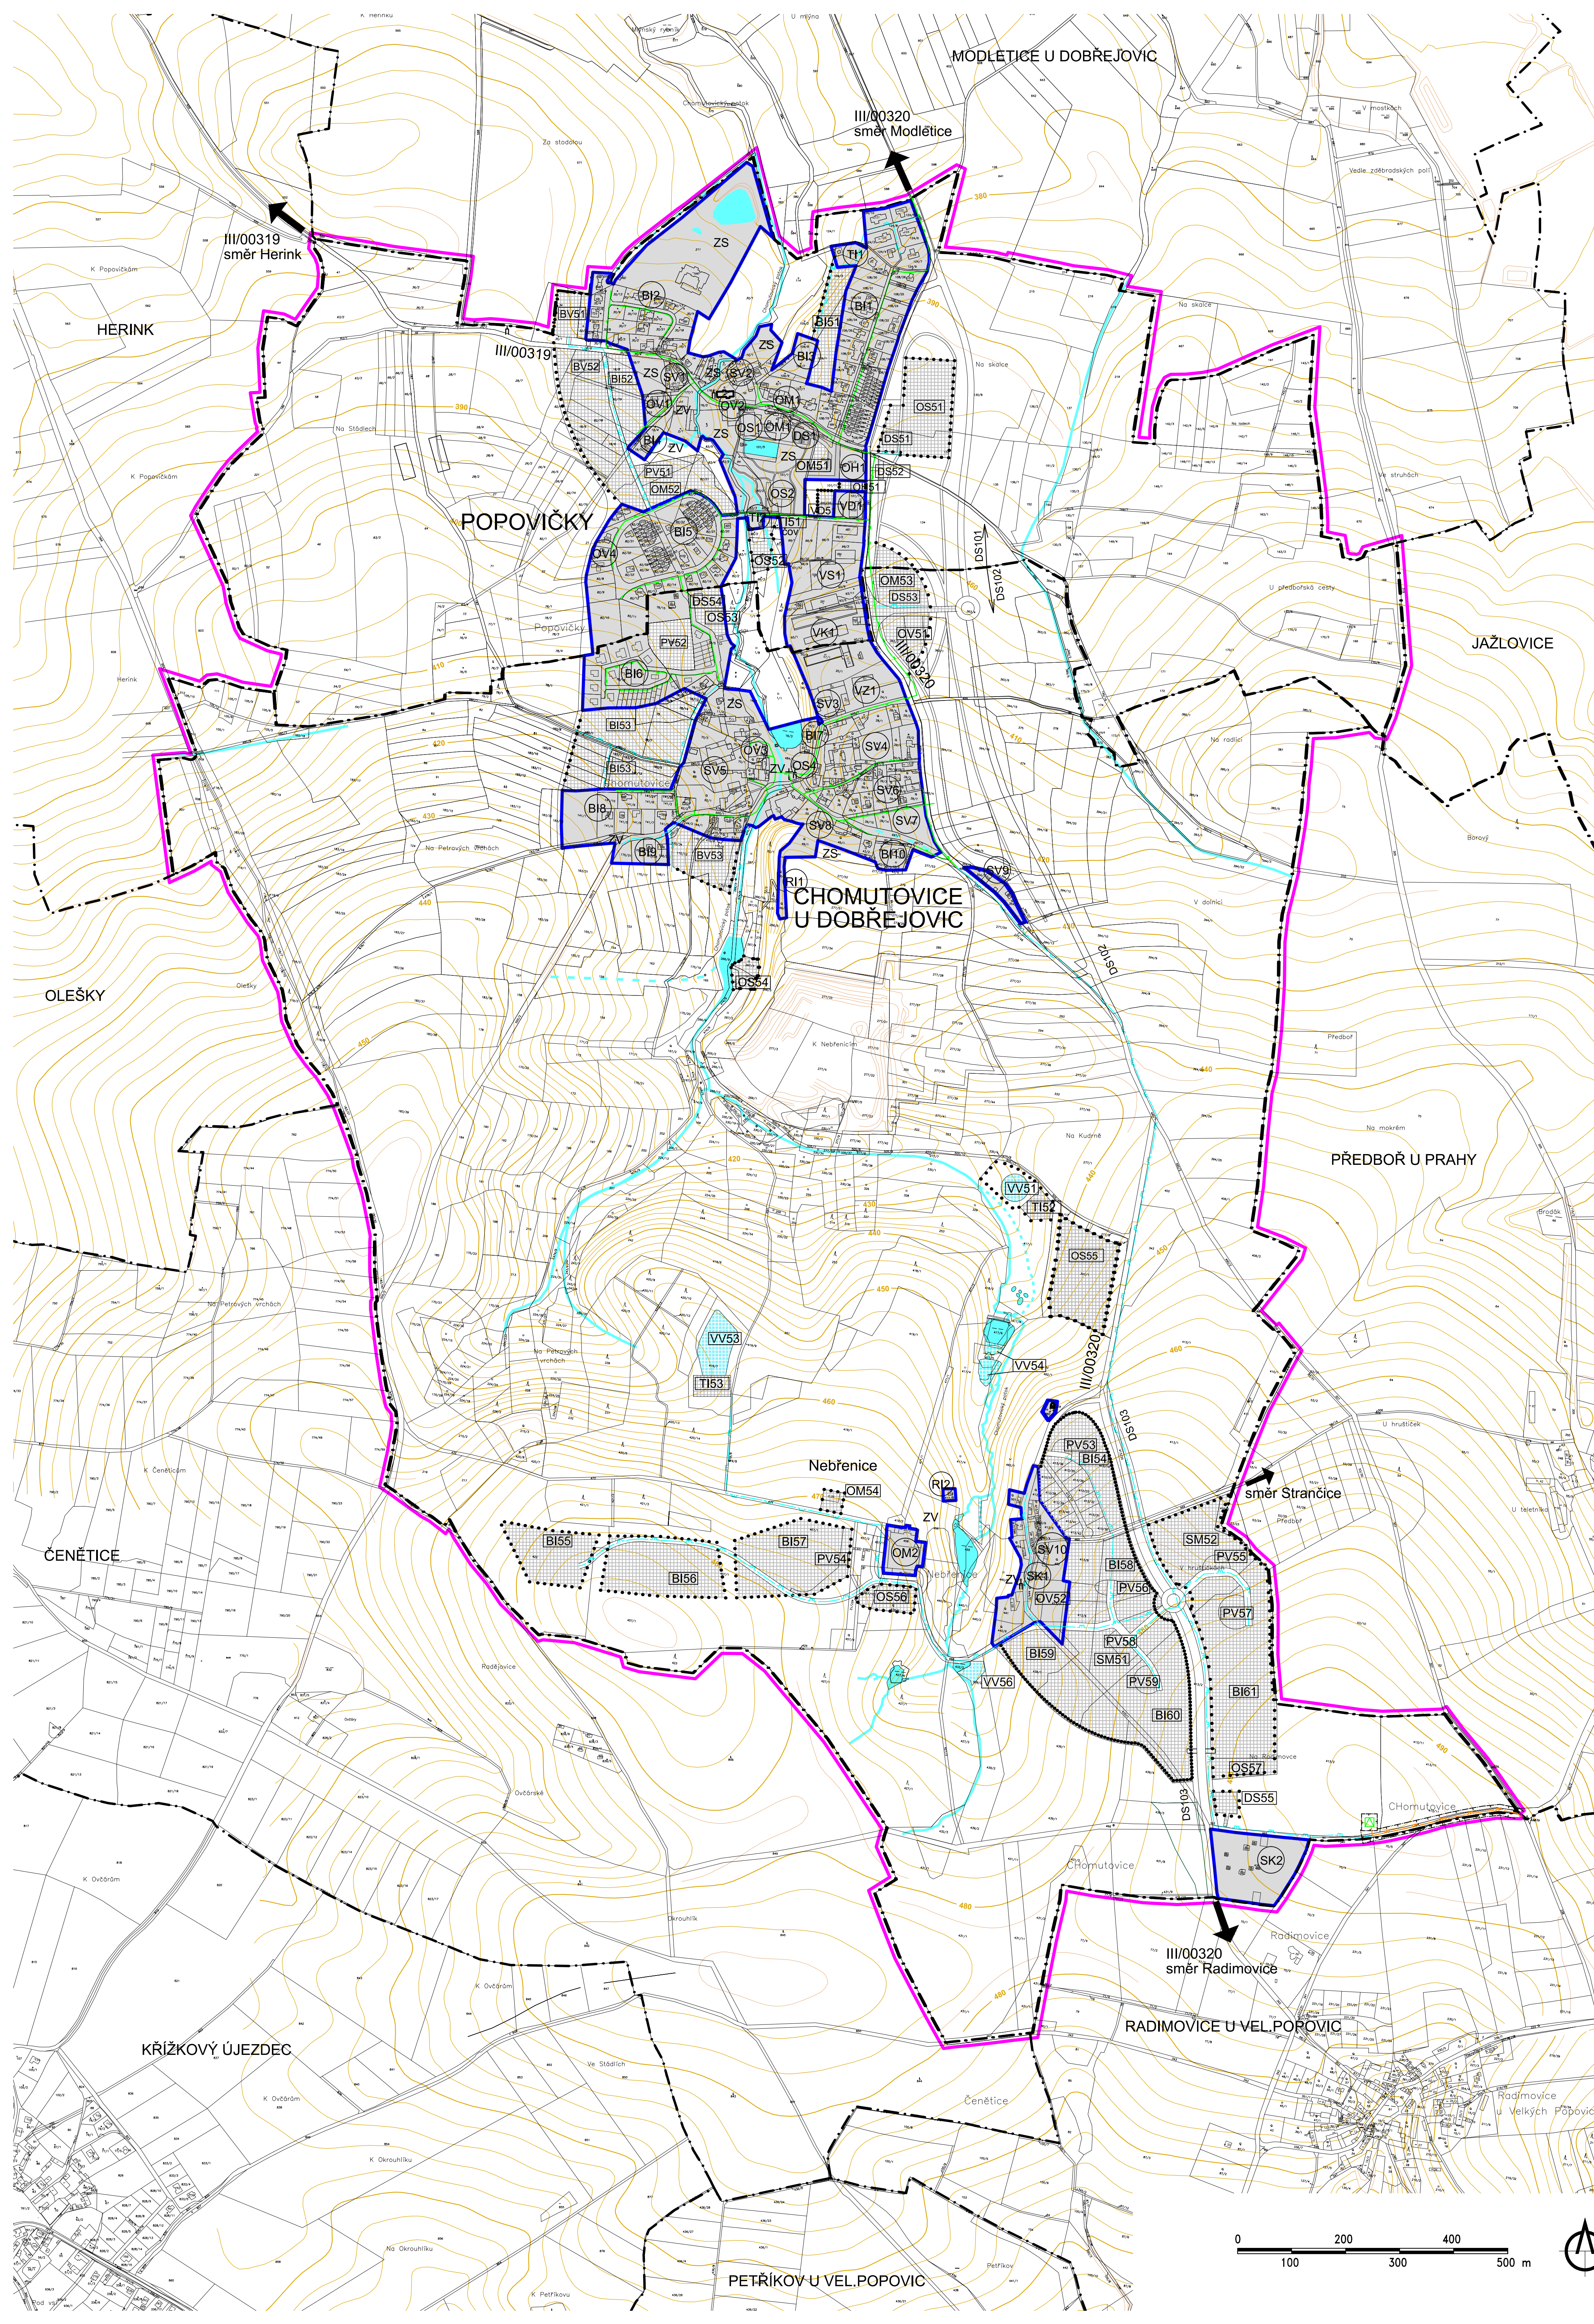

Revize č.2

Územní plán Popovičky			
STAVBA	Návrh ÚP	0983	PRAHA VYCHOD
PORADNÁ	Městský úřad Říčany	0983	2012-047
OBJEDNATEL	Obec Popovičky	0983	2012-047
PROJEKTOVÁ	C.H.S. Praha s.r.o.	0983	12, 170 00 Praha 7
PROJEKTOVÁ	PROJEKČNÍ A INŽENYRSKÁ SPOLEČNOST	0983	tel. 773 656 275 fax 220510048
PROJEKTOVÁ	Ing. arch. SIXTA	0983	e-mail: projekce@chspraha.cz
PROJEKTOVÁ	Ing. arch. PROCHÁZKA	0983	
PROJEKTOVÁ	01/2015	0983	
PROJEKTOVÁ	1:5000	0983	
			ZEMNÍ PLYN