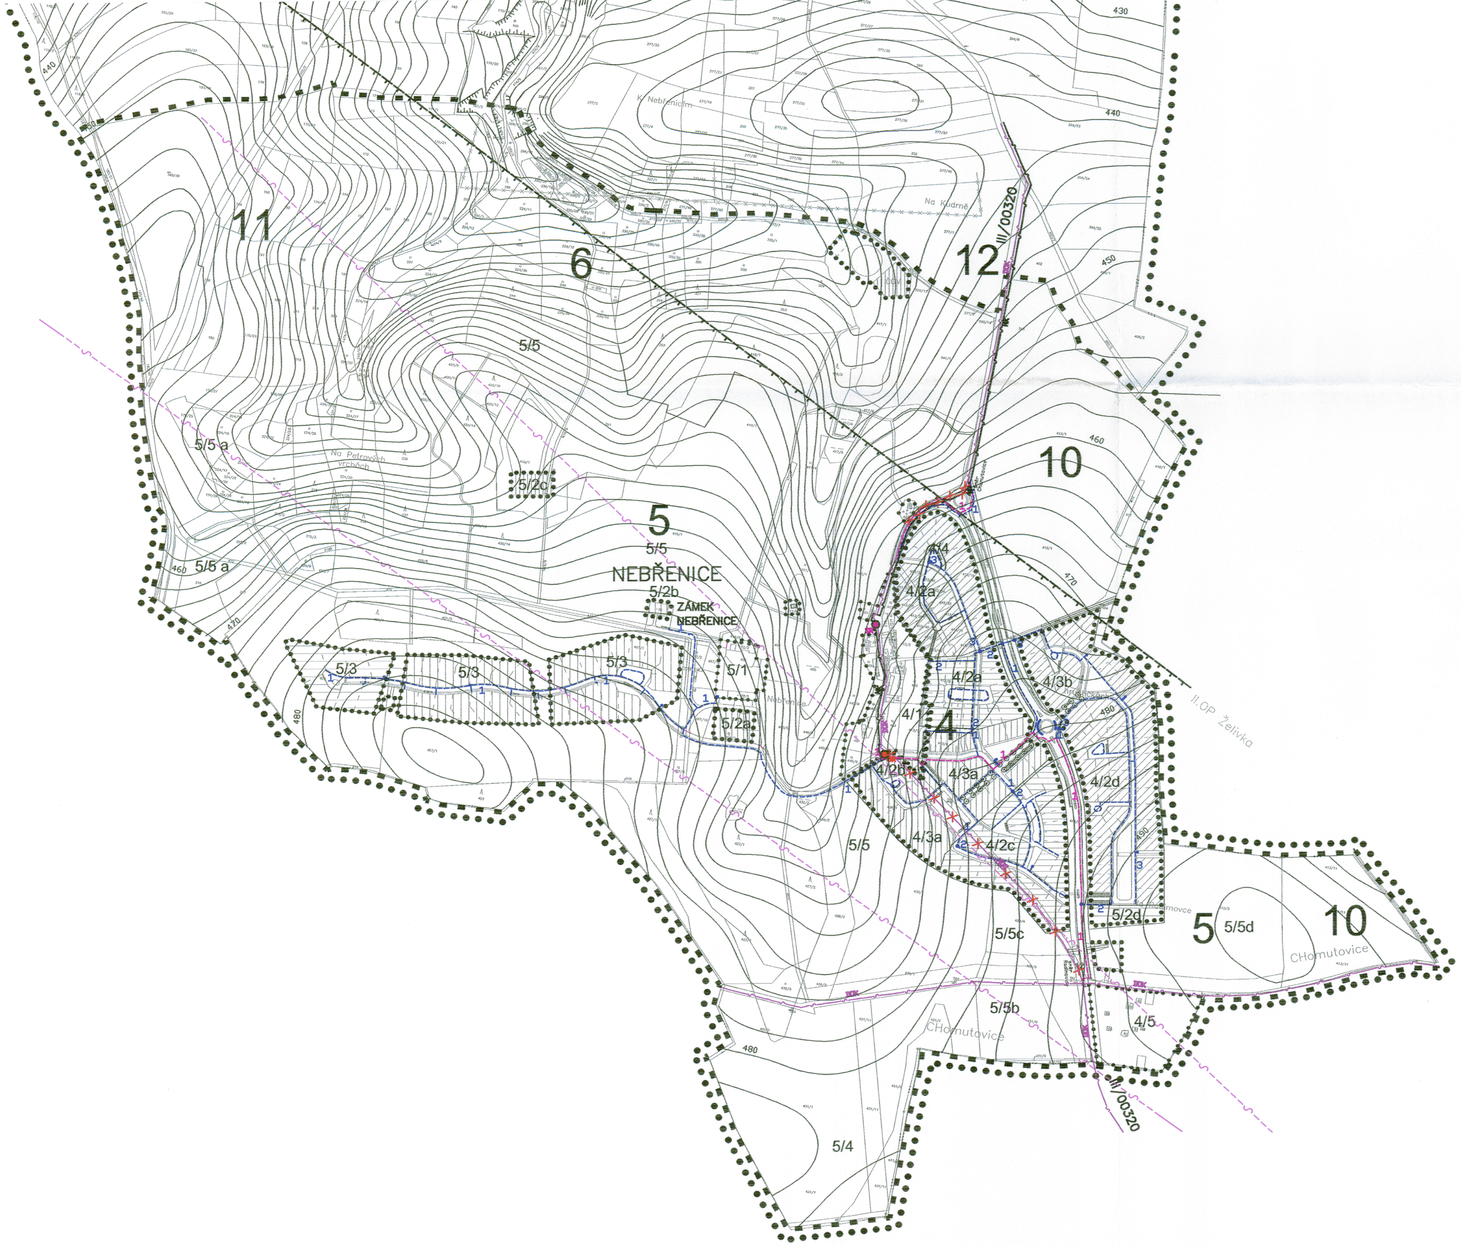

LEGENDA

- Hranice katastrálního území
- Hranice změny č. 4 UP
- Hranice zastavěného území obce k 1.10.2001
- Hranice zastavitelného území obce

STAV/NÁVRH

	1.ET	2.ET	3.ET	
				Plochy výstavby
				Radioreleová trasa
DOK	1			Podzemní sdělovací vedení – DOK dálkový optický kabel /přeložka
MK	1	2	3	Podzemní sdělovací vedení – MK místní telefoní kabel
				ÚR – účastnický rozvaděč
				SR – skupinový rozvaděč

ZÁZNAM O ÚČINNOSTI ZMĚNY č. 4 ÚPO Popovičky	
Správní orgán, který změnu vydal:	Zastupitelstvo obce Popovičky
Číslo jednací:	usnesení č.126
Datum vydání:	4. 12. 2012
Nabytí účinnosti:	20. 12. 2012
Jméno a příjmení, funkce oprávněné úřední osoby pořizovatele	Ing. Čestmíra Šťastná, vedoucí odboru územního plánování a regionálního rozvoje Městský úřad v Říčanech podpis a razítko

MĚSTSKÝ ÚŘAD ŘÍČANY 19

AUTORIZOVANÝ ARCHITEKT ING. ARCH. JAROSLAV SIXTA ČKA DO STB ČESKÁ REPUBLIKA

S

Vyznačené vrstevnice jsou po 2m výškového rozdílu

AKCE	OBJEDNATEL	Obec Popovičky, obecní úřad Chomutovice 12, 251 01 ŘÍČANY	
	POŘIZOVATEL	Městský úřad ŘÍČANY, Komenského náměstí 1619, 251 01 ŘÍČANY	
	ÚZEMNÍ DOKUMENTACE	ÚP obce POPOVIČKY – ZMĚNA ČÍSLO 4	
	MÍSTO	POPOVIČKY	STUPEŇ: NÁVRH ÚP
	KRAJ/ORP	STŘEDOČESKÝ/ ŘÍČANY	ZAK. ČÍSLO: 2010 – 010
ZPRACOVATEL	C.H.S. Praha s.r.o. PROJEKČNÍ A INŽENÝRSKÁ SPOLEČNOST	Osadní 12, 170 00 Praha 7 tel. 775650275, fax 220510048 e-mail: projekce@chspraha.cz	
	VED.PROJ.	Ing.arch.SIXTA	OBSAH: TELEKOMUNIKAČNÍ ROZVODY
	PROJEKTANT	David Skořepa	
	DATUM	10/2012	
	MĚŘÍTKO	1:5000	PARÉ / FORMÁTY: F8A4 / REVIZE / ČÍSLO VÝKRESU: Z4/10