

Územní plán Popovičky

LEGENDA:

- HRANICE KATASTRÁLNÍHO ÚZEMÍ
- HRANICE ŘEŠENÉHO ÚZEMÍ
- ZASTAVĚNÁ PLOCHA
- HRANICE ZASTAVITELNÝCH PLOCH

VODNÍ REŽIM

- stav

návrh
- Vodní tok
- Zatrubněný vodní tok
- TU

TU

Technická infrastruktura všeobecná

TECHNICKÁ INFRASTRUKTURA

- stav

návrh

Voda
- Pitná voda - hlavní přivaděč
- Pitná voda - rozvody
- Užitková voda - rozvody
- Úpravná vody
- Vodní zdroj podzemní vody
- Vodojem
- Ochranné pásmo vodního zdroje - II. stupeň Želivka

Kanalizace


- Kanalizace splašková gravitační
- Kanalizace splašková tlaková
- Kanalizace dešťová gravitační
- Čistírna odpadních vod (ČOV)
- Čerpací stanice

DOPRAVNÍ INFRASTRUKTURA


- Most
- Podchod

OCHRANNÁ PÁSMA

- Ochranná pásma všech technických zařízení a inženýrských sítí
- Chráněné ložiskové území

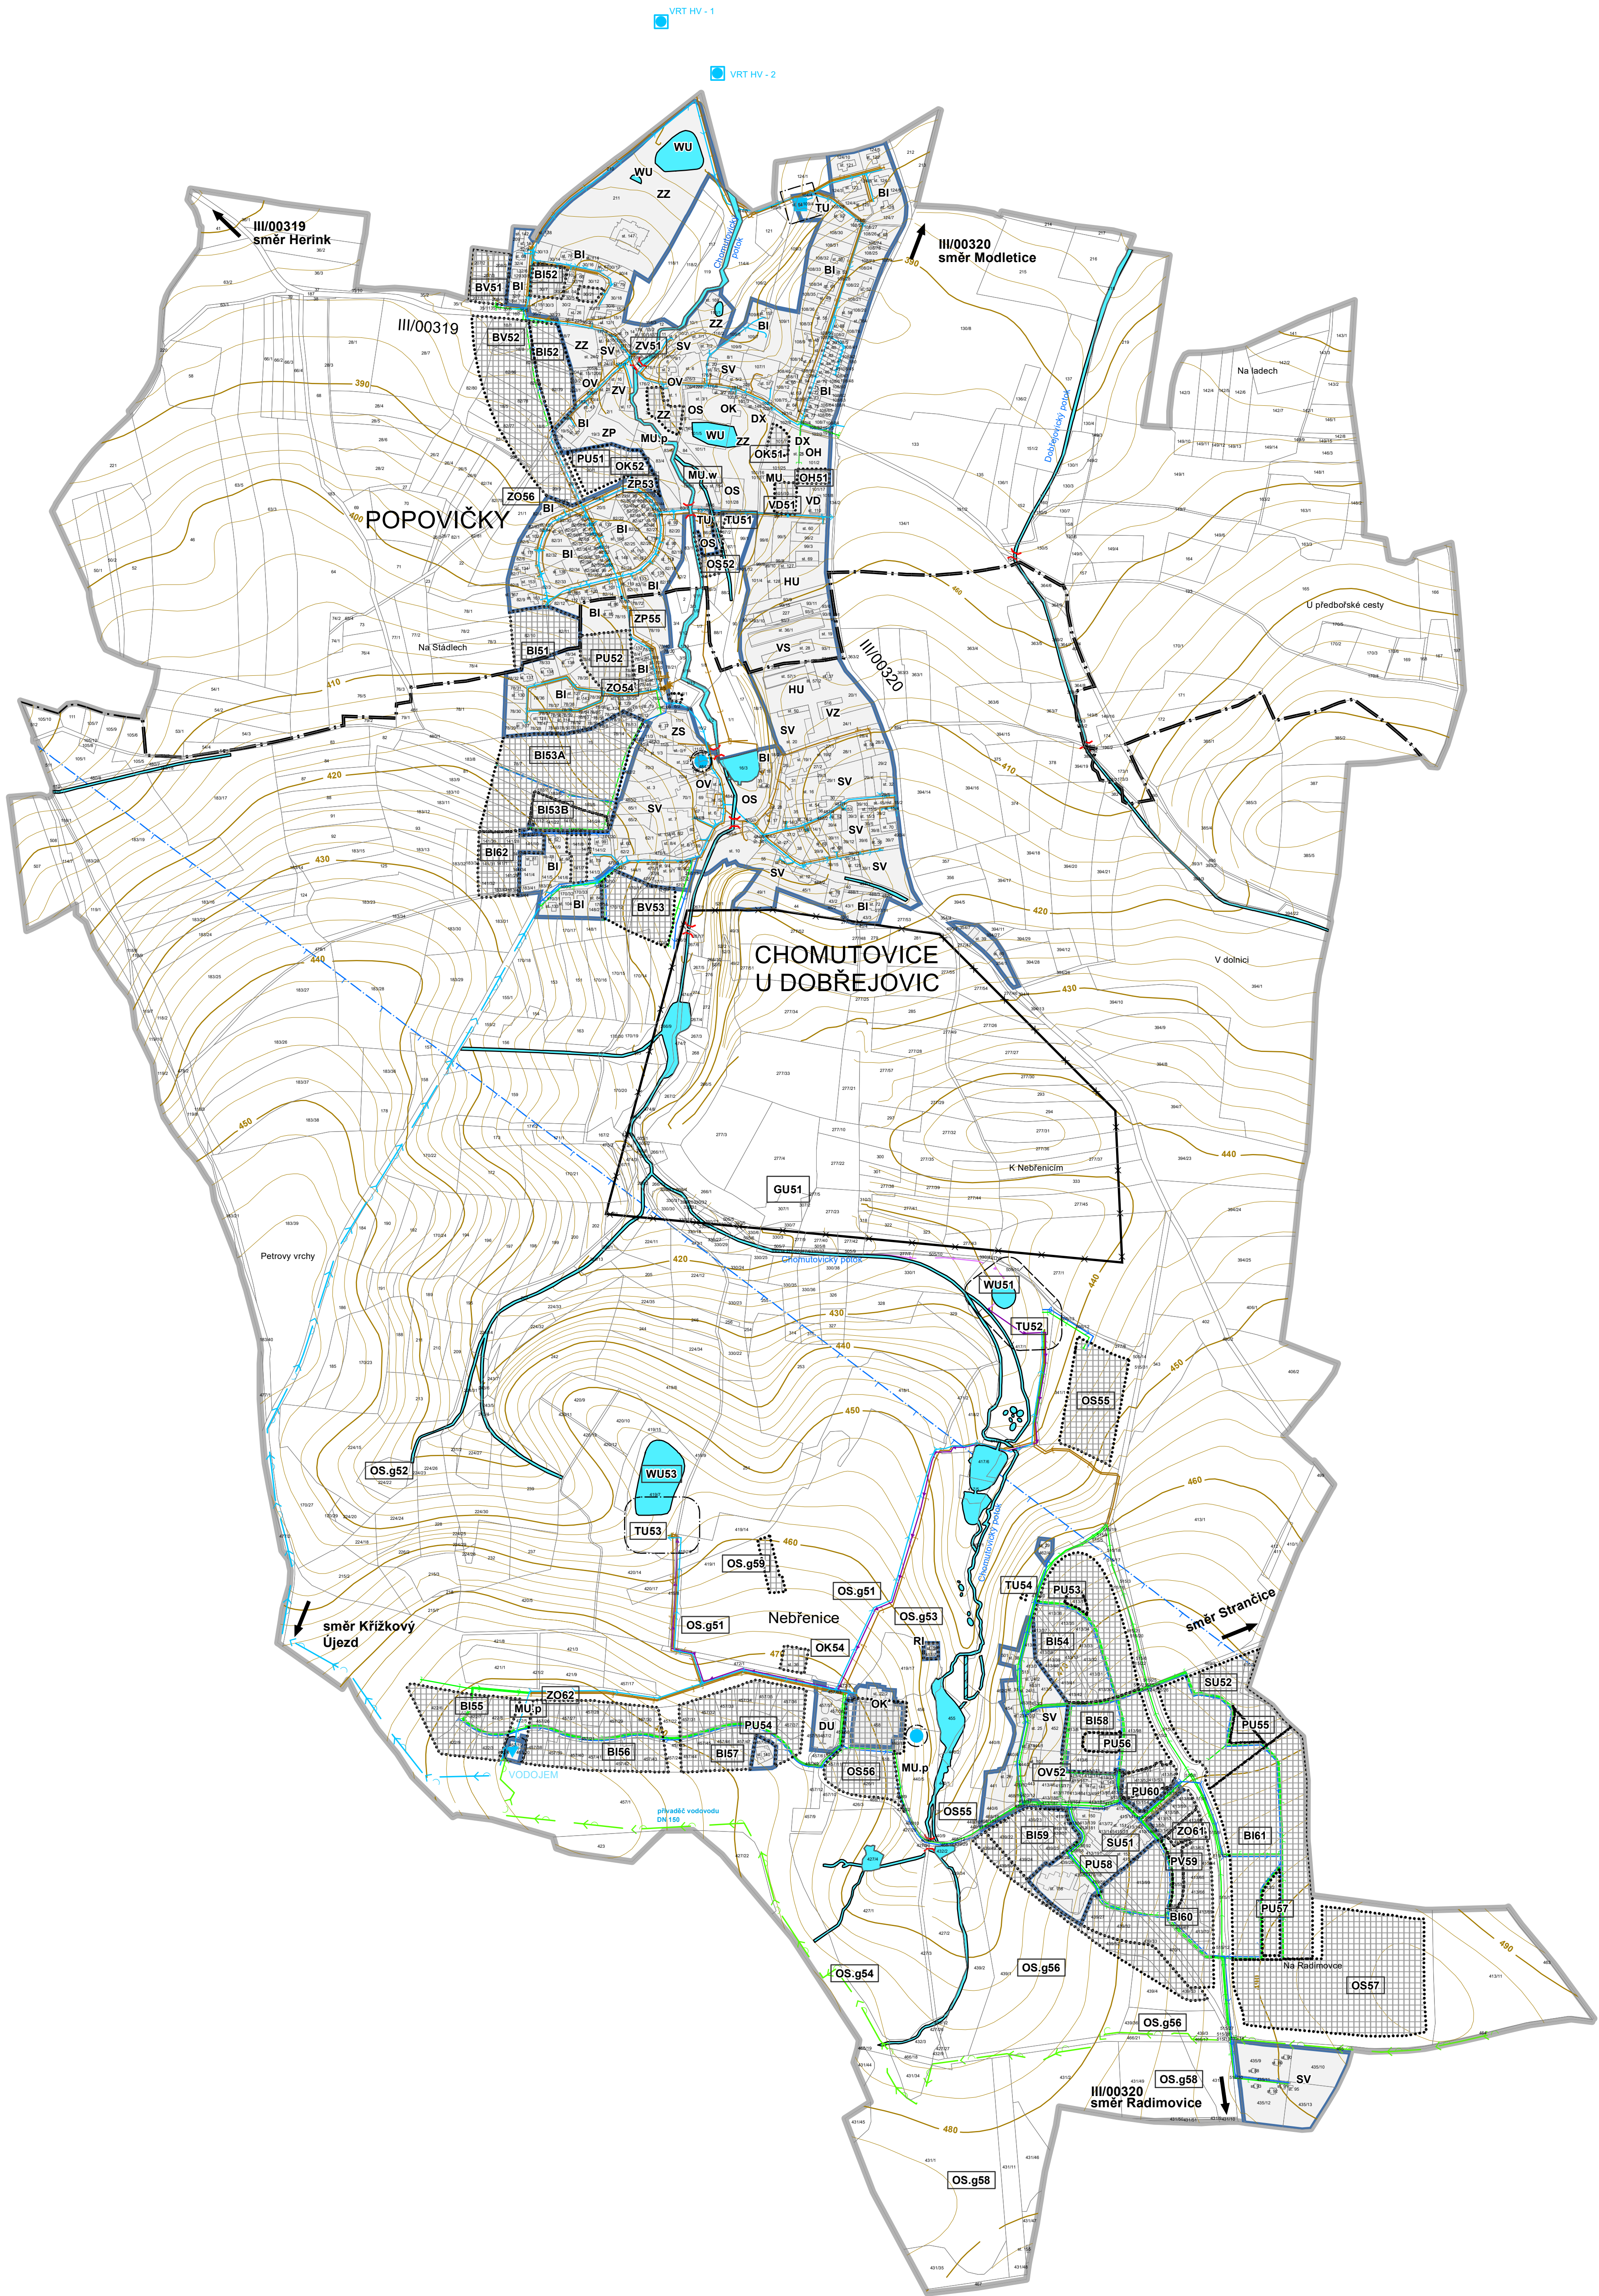

ZASTAVĚNÉ ÚZEMÍ BYLO VYMEZENO K 1.2.2023  
ZPRACOVÁNO NA PODKLADU KATASTRÁLNÍ MAPY K 1.2.2023

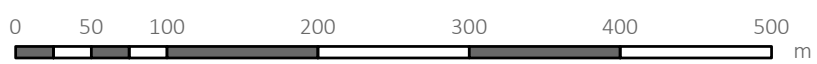

ÚZEMNÍ PLÁN POPOVIČKY

KONVERZE ÚP POPOVIČKY DLE JEDNOTNÉHO STANDARDU

ZHOTOVITEL: Ing. arch. Jaroslav Sixta  
U Bulhara 1611/3, 110 00 Praha 1  
IČ 15112209  
mob.: 602 627 975, email: jaroslavsixta@gmail.com  
číslo zakázky: S-2023-016-00  
ZPRACOVATELÉ:  
Ing. arch. Jaroslav Sixta,  
Ing. Lukáš Fryč

PORÍZOVATEL: Obecní úřad Popovičky  
K Rybníku 12, Chomutovice, 251 01 Popovičky  
určený zastupitel Ing. Alexandr Tuháček  
mob.: 603 400 657, email: alexandr.tuhacek@popovicky.cz

VÝKONNÝ PORÍZOVATEL: PRISVICH s.r.o.,  
Nad Orionem 140, 252 06 Davle  
IČ 27101053  
Jednatel: Ing. Ladislav Vích  
mob.: 604 183 111, email: prsvich@prsvich.cz

OBJEDNATEL: Obecní úřad Popovičky  
K Rybníku 12, Chomutovice, 251 01 Popovičky  
starosta Ing. Alexandr Tuháček  
IČ 00640131  
mob.: 323 637 123, email: obec@popovicky.cz

NÁZEV A ČÍSLO: 1.6 VODNÍ HOSPODÁŘSTVÍ

MĚŘÍTKO: 1:5 000 FORMÁT: 841 x 760

DATUM: 11/2024 ČÍSLO PARÉ: