

Územní plán Popovičky

LEGENDA:

- HRANICE KATASTRÁLNÍHO ÚZEMÍ
- HRANICE ŘEŠENÉHO ÚZEMÍ
- ZASTAVĚNÁ PLOCHA
- HRANICE ZASTAVITELNÝCH PLOCH

VODNÍ REŽIM

- Vodní tok
- Zatrubněný vodní tok


DOPRAVNÍ INFRASTRUKTURA

- stav


návrh
- Silnice III. třídy (ochranné pásmo 15 m)
- Místní komunikace
- Místní komunikace sběrná (páteří) C, šířka 15m
- Místní komunikace C/typ A, šířka 10-12m
- Místní komunikace C/typ B, šířka min.8m
- Místní komunikace ke zrušení
- Nezpevněné cesty a účelové komunikace, pěší/cesty
- Nová cyklostezka Pruhořnice - Herink - Křížový Újezdec - Sázkava (dle ZÚR Středočeského kraje - CT11)
- Cyklistické trasy evidované a doporučené cesty
- Místní a propojovací cyklistické a pěší trasy
- Turistické trasy
- Zastávka autobusu
- Most
- Podchod
- Rezerva pro přeložku komunikace III/00320

OHRANNÁ PÁSMA

- Ochranná pásma všech technických zařízení a inženýrských sítí
- Chráněné ložiskové území

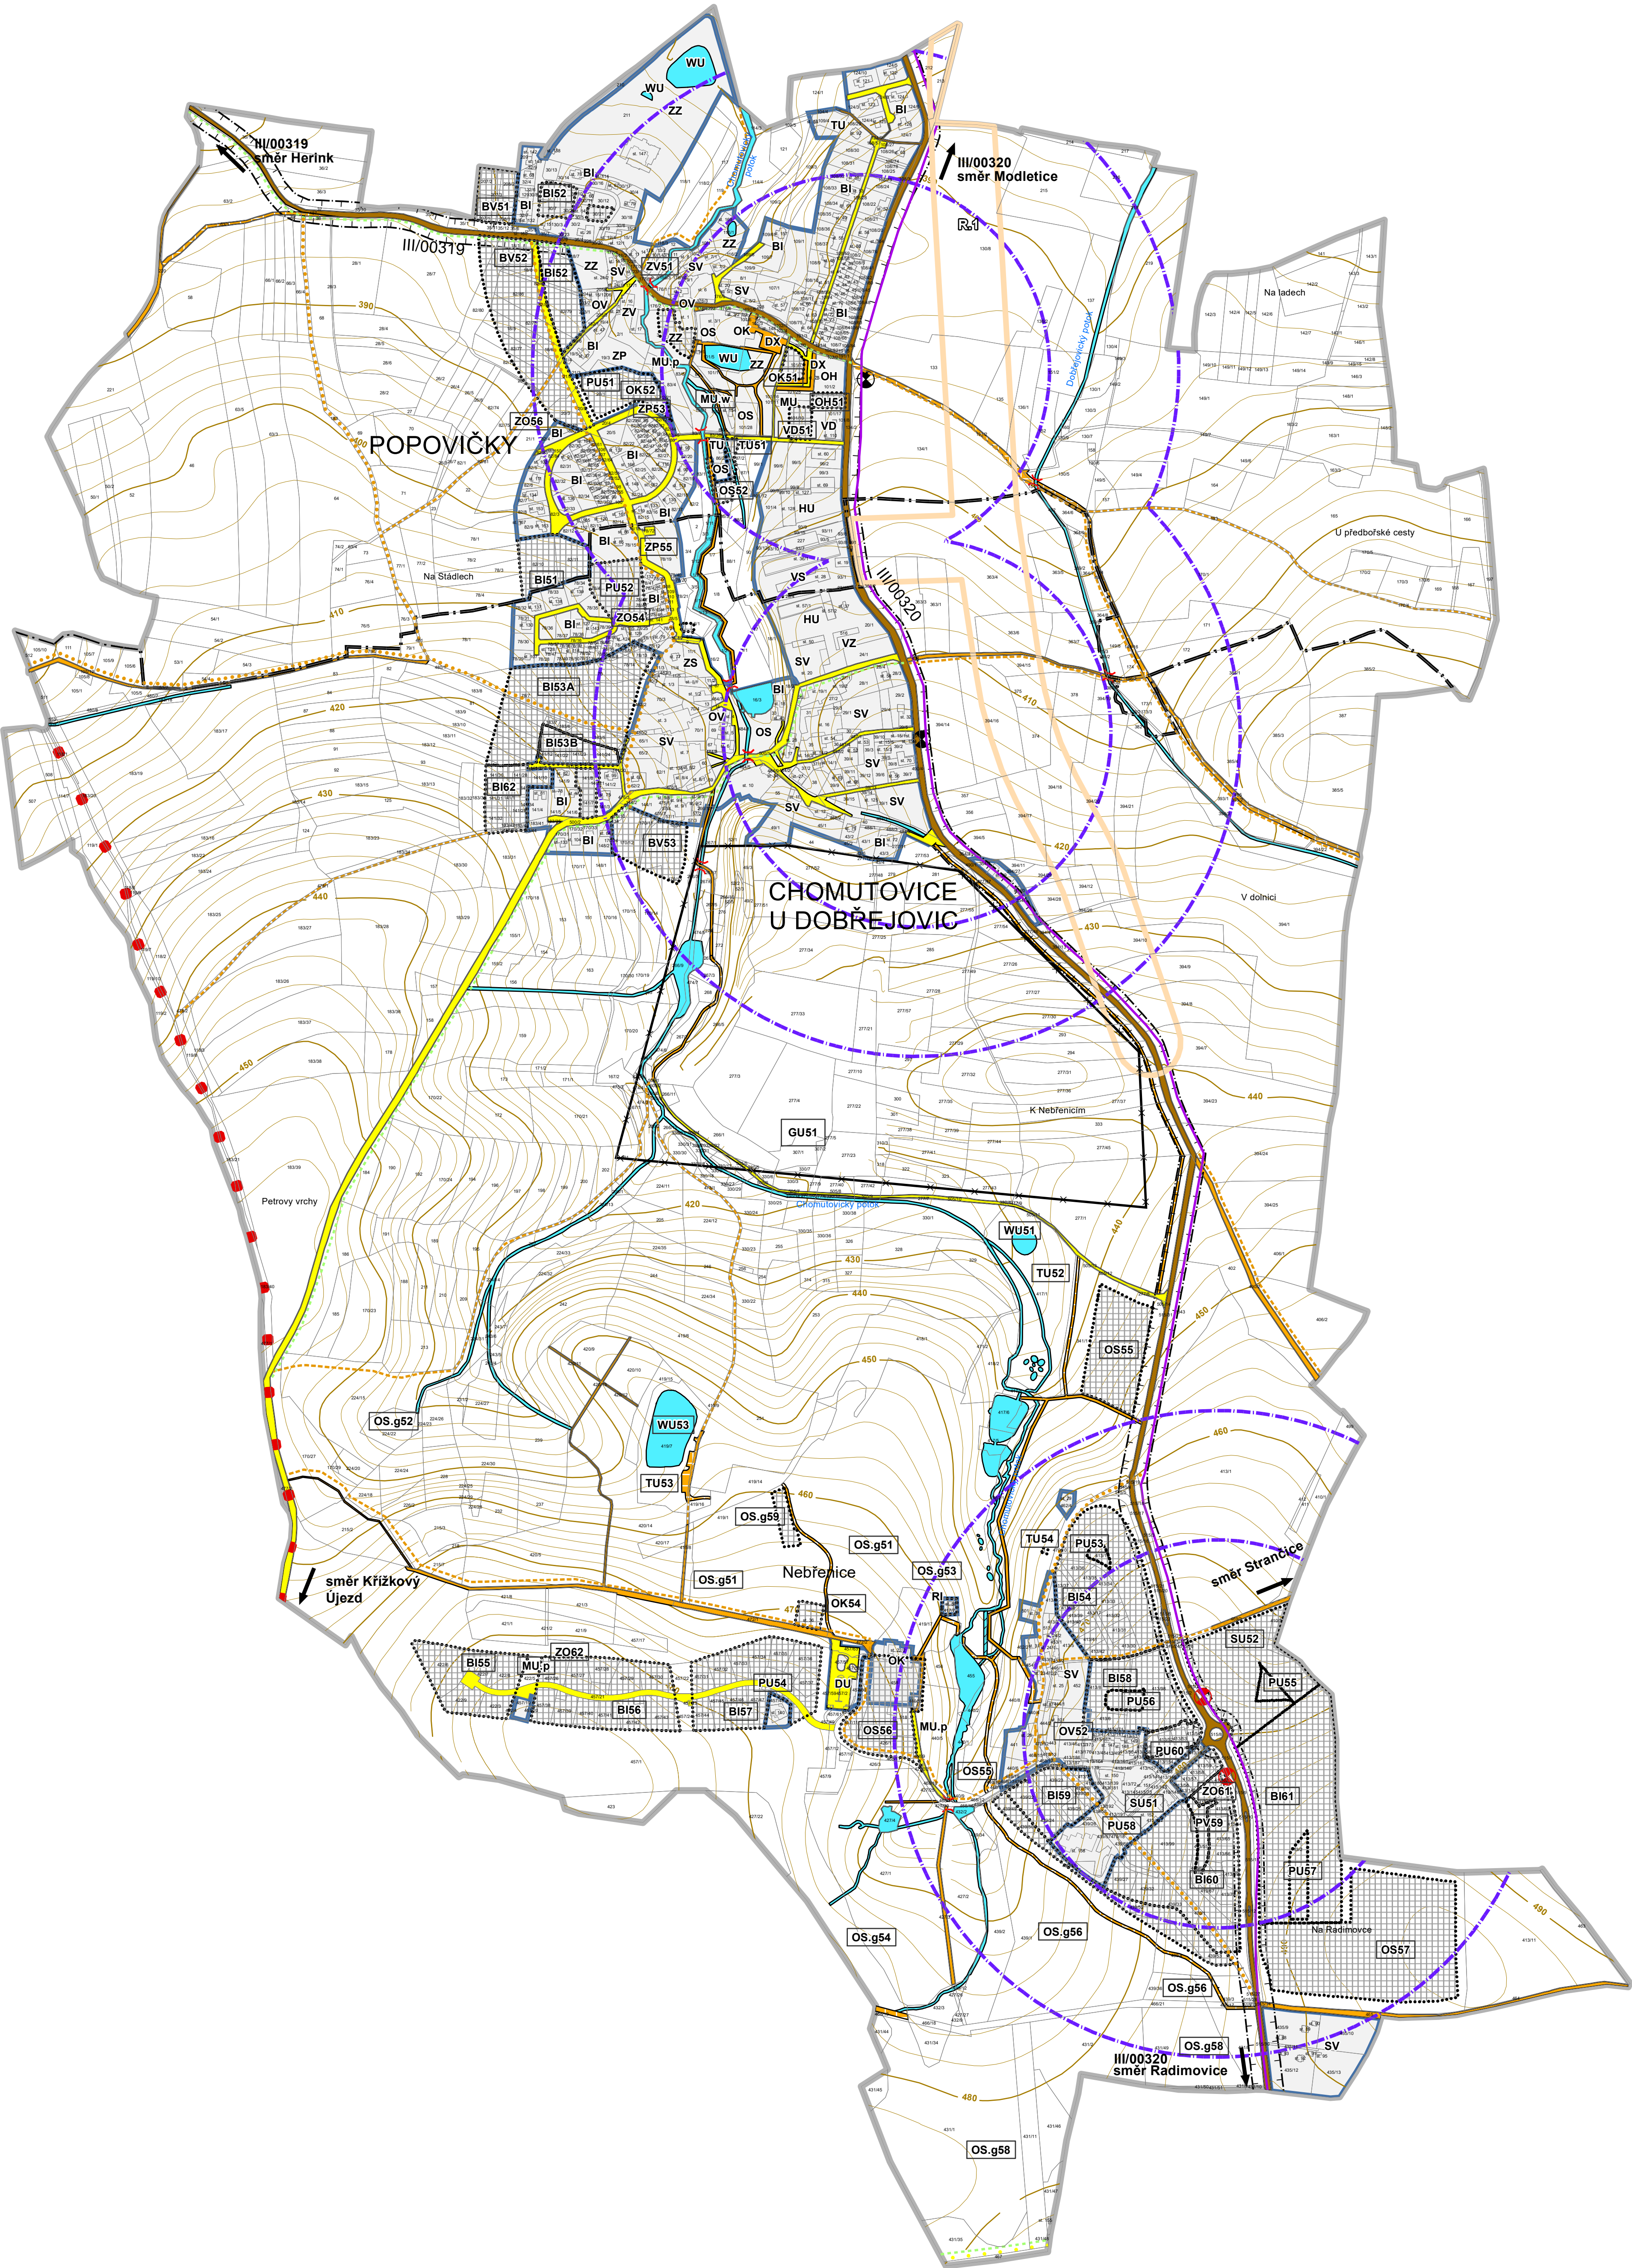

ZASTAVĚNÉ ÚZEMÍ BYLO VYMEZENO K 1.2.2023
ZPRACOVÁNO NA PODKLADU KATASTRÁLNÍ MAPY K 1.2.2023

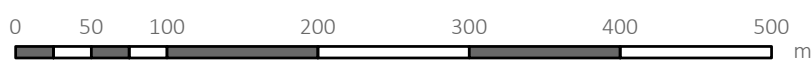

ÚZEMNÍ PLÁN POPOVIČKY

KONVERZE ÚP POPOVIČKY DLE JEDNOTNÉHO STANDARDU

ZHOTOVITEL: Ing. arch. Jaroslav Sixta
U Bulhara 1611/3, 110 00 Praha 1
IČ 15112209
mob.: 602 627 975, email: jaroslavsixta0@gmail.com
číslo zakázky: S-2023-016-00

ZPRACOVATELÉ:
Ing. arch. Jaroslav Sixta,
Ing. Lukáš Frýč

PORÍZOVATEL: Obecní úřad Popovičky
K Rybníku 12, Chomutovice, 251 01 Popovičky
určený zastupitel Ing. Alexandr Tuháček
mob.: 603 400 657, email: alexandr.tuhacek@popovicky.cz

VÝKONNÝ PORÍZOVATEL: PRISVICH s.r.o.,
Nad Orionem 140, 252 06 Davle
IČ 27101053
Jednatel: Ing. Ladislav Vích
mob.: 604 183 111, email: prisivich@prisivich.cz

OBJEDNATEL: Obecní úřad Popovičky
K Rybníku 12, Chomutovice, 251 01 Popovičky
starosta Ing. Alexandr Tuháček
IČ 00640131
mob.: 323 637 123, email: obec@popovicky.cz

NÁZEV: 1.5 DOPRAVA

MĚŘÍTKO: 1:5 000 FORMÁT: 841 x 760

DATUM: 11/2024 ČÍSLO PARÉ: