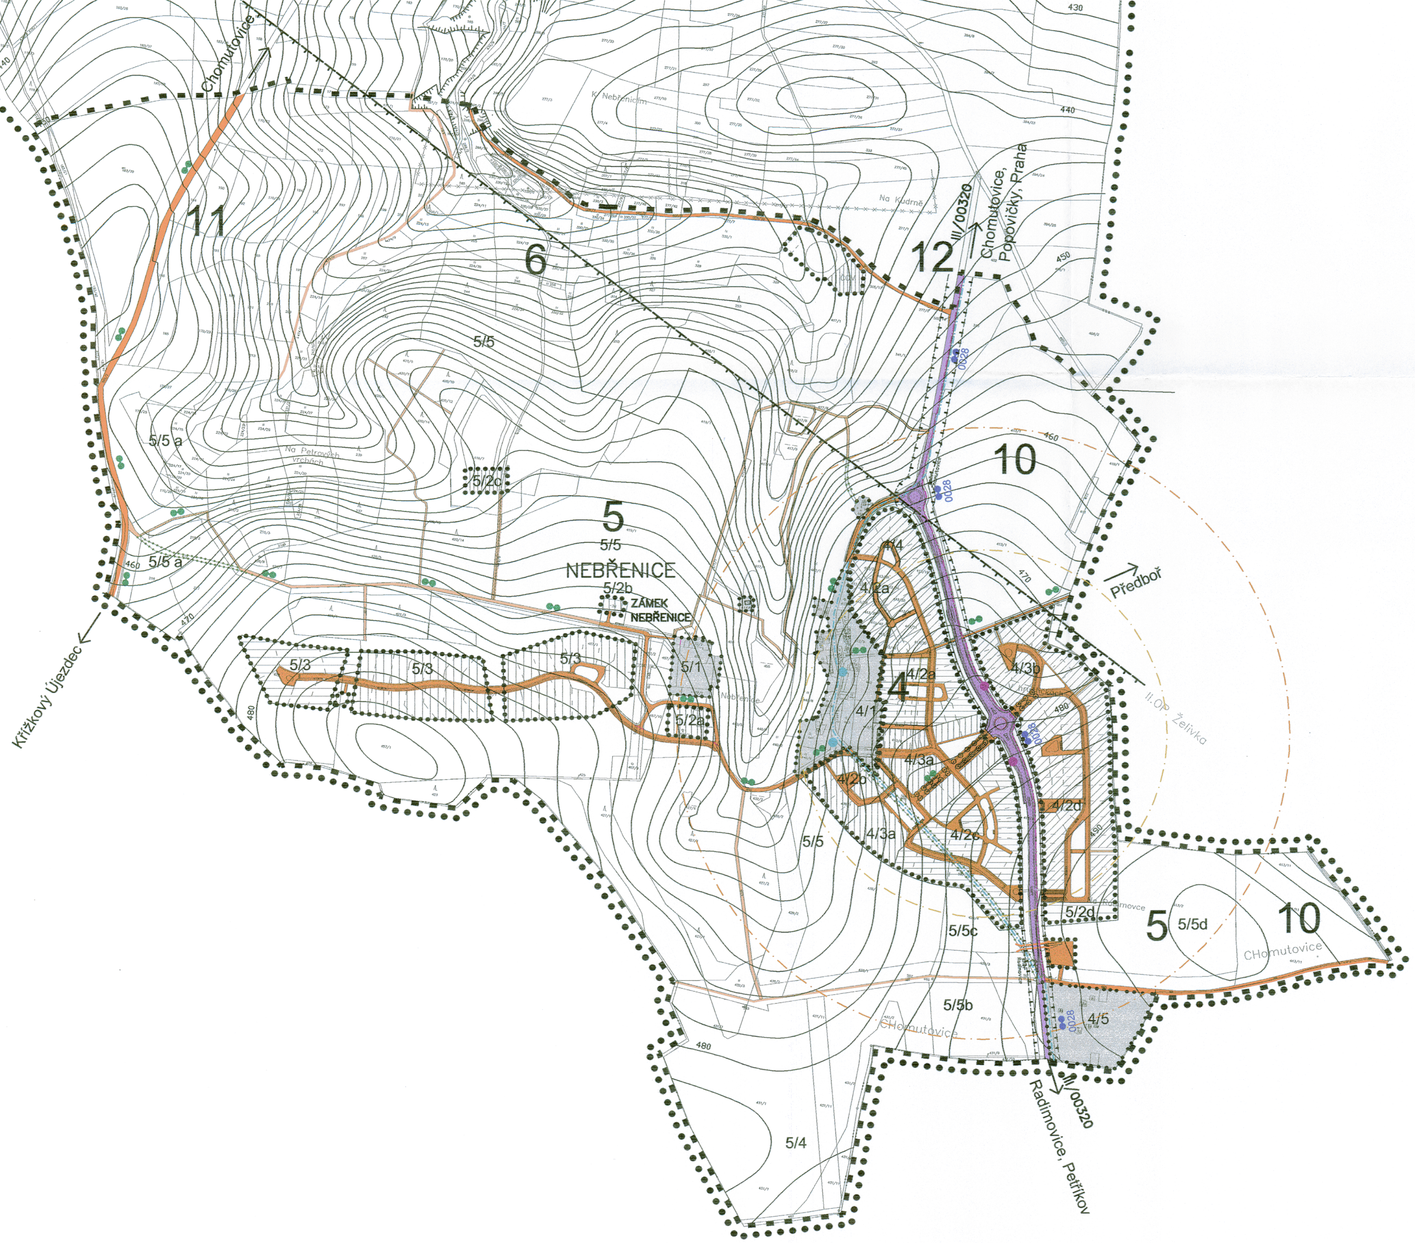

LEGENDA

- Hranice katastrálního území
- Hranice změny č. 4 UP
- Hranice zastavěného území obce k 1.10.2001
- Hranice zastaviteiného území obce

STAV/NÁVRH

	1.ET	2.ET	3.ET	
				Plochy výstavby
				Komunikace III. třídy, přeložka komunikace III/00320
				Komunikace místní obslužné, zpevněné
				Komunikace nezpevněné, polní a lesní cesty
				Komunikace pěší
				Rušené úseky komunikací
				Izochrona 5 min.–300m 8 min.–500m
				Trasy autobusových linek se zastávkami
				Cyklotrasy
				Podchod
				OP Komunikace III. třídy

ZÁZNAM O ÚČINNOSTI ZMĚNY č. 4 ÚPO Popovičky

Správní orgán, který změnu vydal:	Zastupitelstvo obce Popovičky
Číslo jednací:	usnesení č.126
Datum vydání:	4. 12. 2012
Nabytí účinnosti:	20. 12. 2012
Jméno a příjmení, funkce oprávněné úřední osoby pořizovatele	Ing. Čestmíra Šťastná, vedoucí odboru územního plánování a regionálního rozvoje, Městský úřad v Říčanech podpis a razítko

MĚSTSKÝ ÚŘAD ŘÍČANY 19

AUTORIZOVANÝ ARCHITEKT ING. ARCH. JAROSLAV SIXTA ČKA 00 675 ČESKÁ REPUBLIKA

S

Vyznačené vrstevnice jsou po 2m výškového rozdílu

AKCE

OBJEDNATEL	Obec Popovičky, obecní úřad Chomutovice 12, 251 01 ŘÍČANY		
POŘIZOVATEL	Městský úřad ŘÍČANY, Komenského náměstí 1619, 251 01 ŘÍČANY		
ÚZEMNÍ DOKUMENTACE	ÚP obce POPOVIČKY – ZMĚNA ČÍSLO 4		
MÍSTO	POPOVIČKY	STUPEŇ	NÁVRH ÚP
KRAJ/OKP	STŘEDOČESKÝ/ ŘÍČANY	ZAK. ČÍSLO	2010 – 010

ZPRACOVATEL

C.H.S. Praha s.r.o.
PROJEKČNÍ A INŽENÝRSKÁ SPOLEČNOST
Osadní 12, 170 00 Praha 7
tel. 775650275, fax 220510048
e-mail: projekce@chspraha.cz

VED.PROJ.	Ing.arch.SIXTA	OBSAH	DOPRAVNÍ ŘEŠENÍ		
PROJEKTANT	David Skořepa				
DATUM	10/2012				
MĚŘÍTKO	1:5000	PARÉ	FORMÁTY F8A4	REVIZE	ČÍSLO VÝKRESU Z4/4