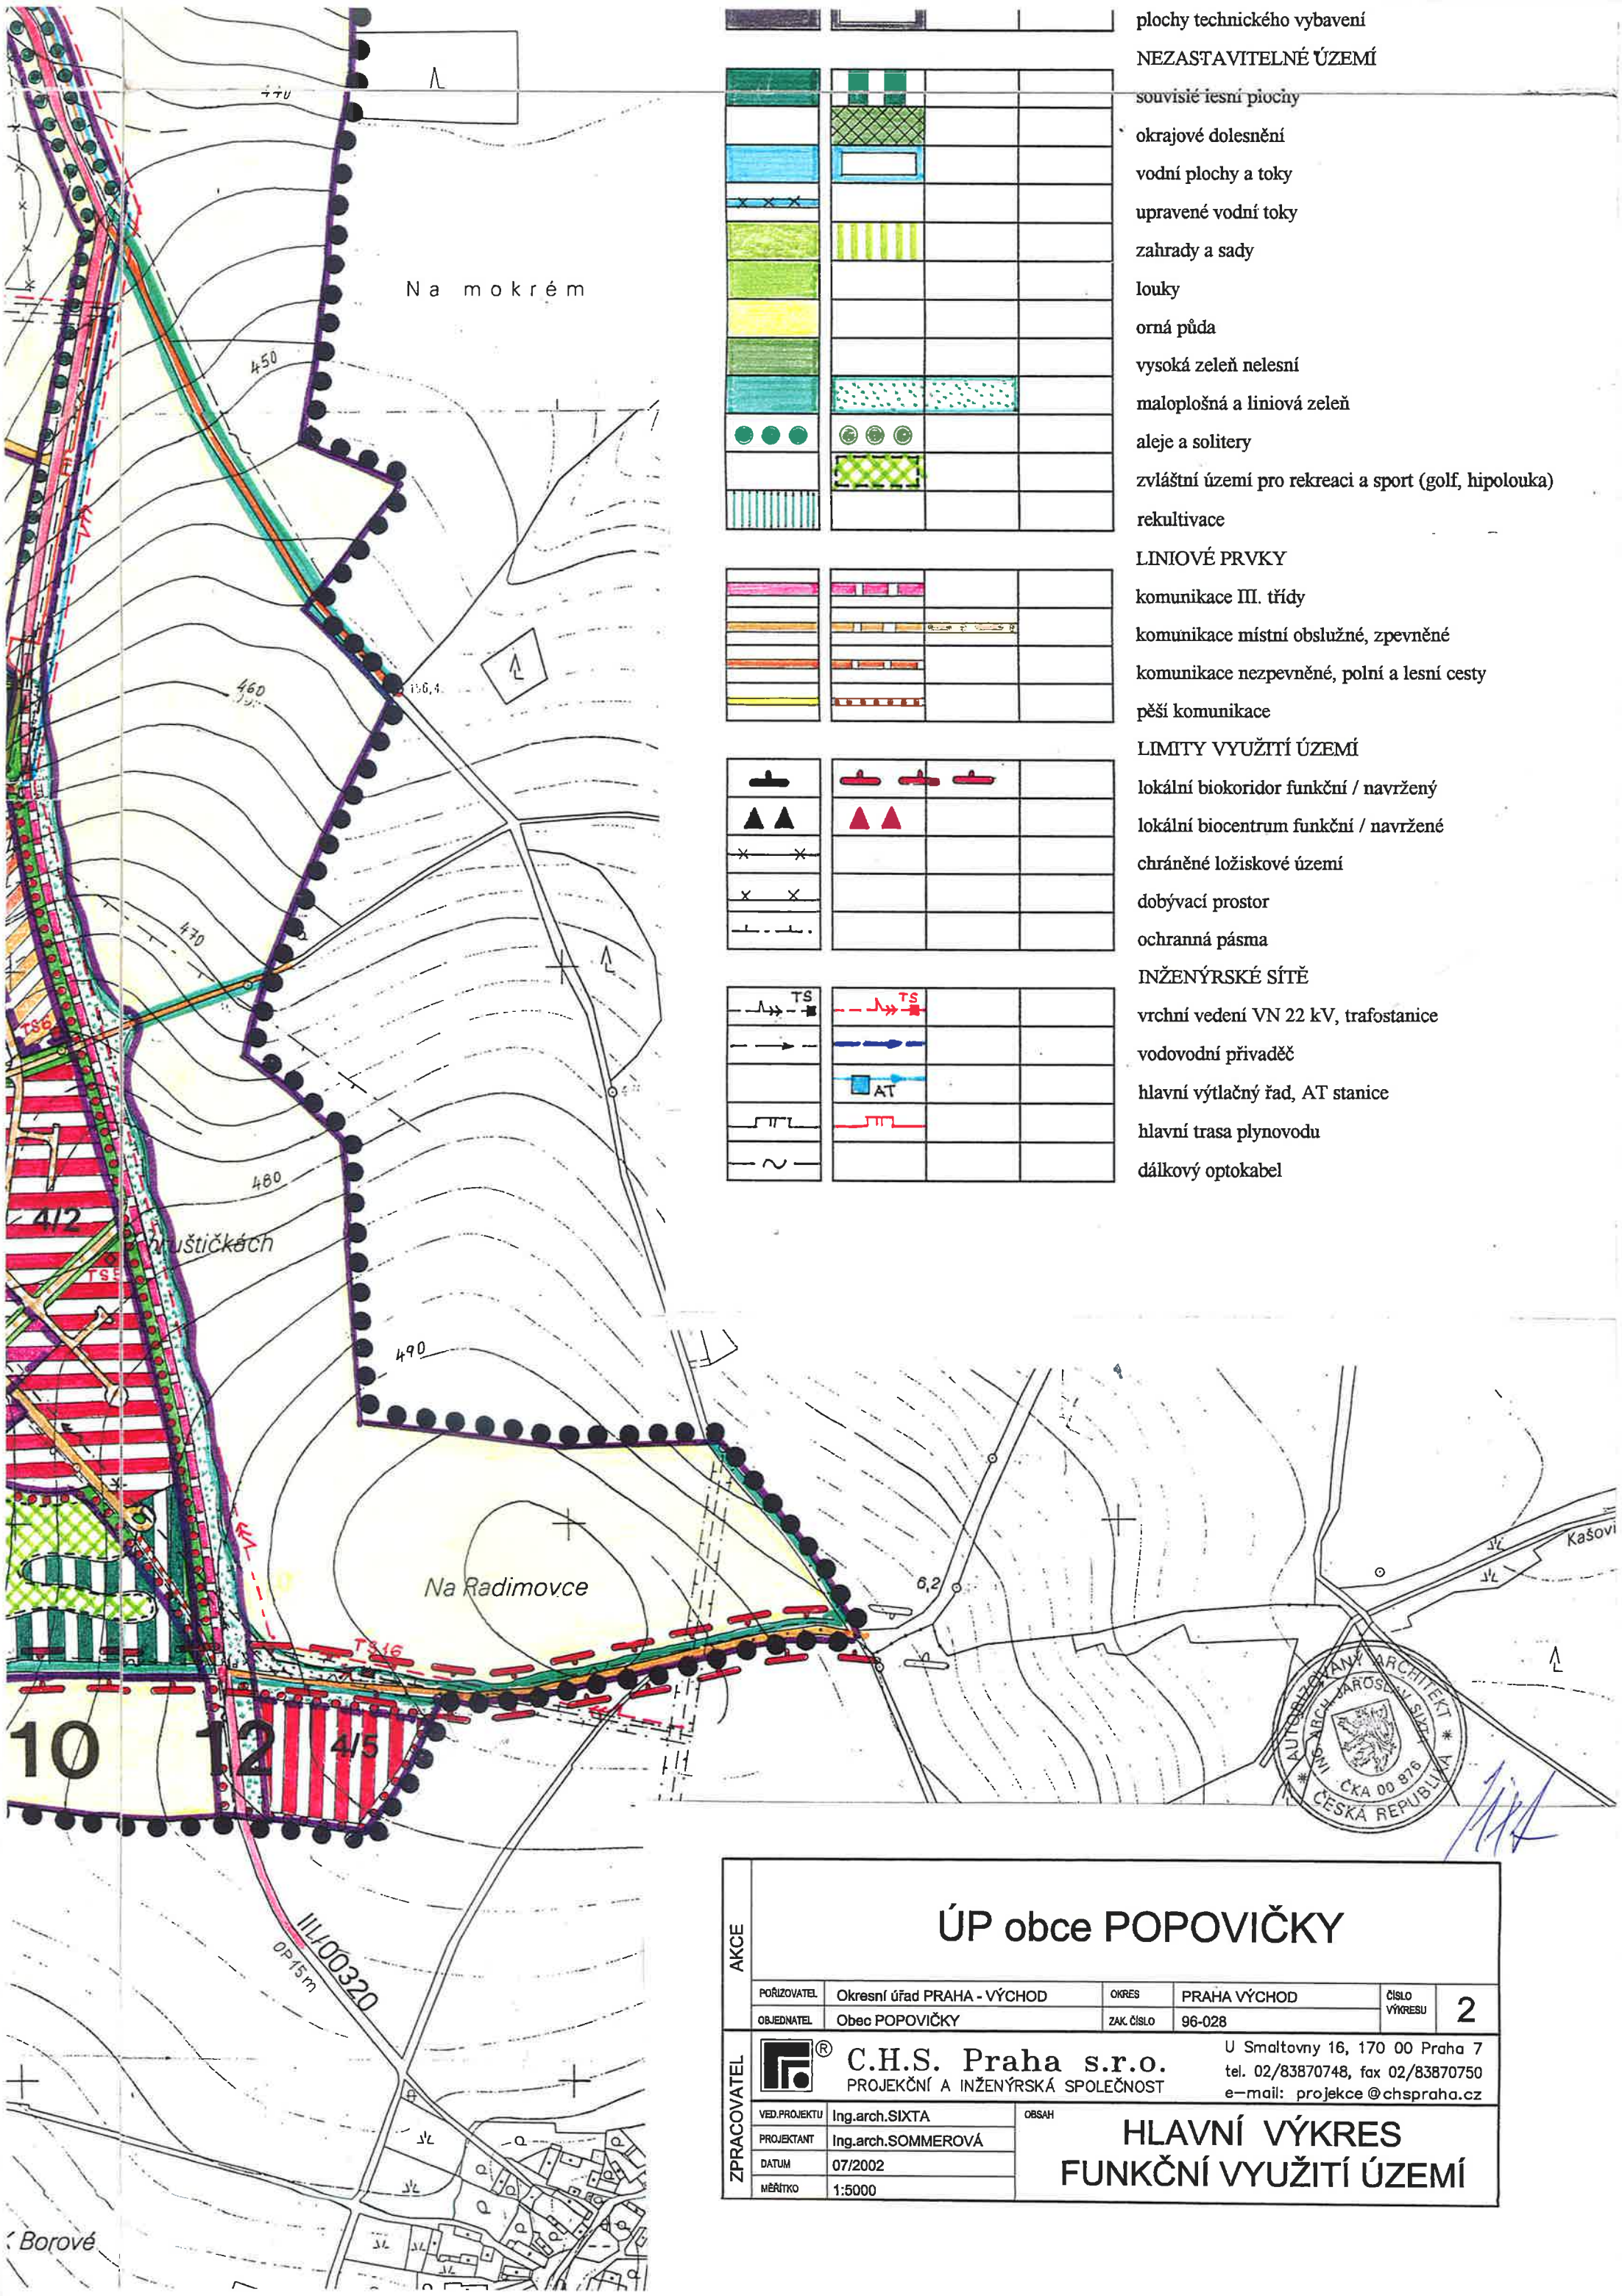

plochy technického vybavení

NEZASTAVITELNÉ ÚZEMÍ

související lesní plochy

okrajové dolesnění

vodní plochy a toky

upravené vodní toky

zahrady a sady

louky

orná půda

vysoká zeleň nelesní

maloplošná a liniová zeleň

aleje a solitery

zvláštní území pro rekreaci a sport (golf, hipolouka)

rekultivace

LINIOVÉ PRVKY

komunikace III. třídy

komunikace místní obslužné, zpevněné

komunikace nezpevněné, polní a lesní cesty

pěší komunikace

LIMITY VYUŽITÍ ÚZEMÍ

lokální biokoridor funkční / navržený

lokální biocentrum funkční / navržené

chráněné ložiskové území

dobývací prostor

ochranná pásma

INŽENÝRSKÉ SÍTĚ

vrchní vedení VN 22 kV, trafostanice

vodovodní přivaděč

hlavní výtlačný řad, AT stanice

hlavní trasa plynovodu

dálkový optokabel

AUTORIZOVANÝ ARCHITEKT * ING. ARCH. JAROSLAV SIXTA * ČKA 00 876 * ČESKÁ REPUBLIKA

ÚP obce POPOVIČKY

AKCE

POŘIZOVATEL	Okresní úřad PRAHA - VÝCHOD	OKRES	PRAHA VÝCHOD	ČÍSLO VÝKRESU	2
OBJEDNATEL	Obec POPOVIČKY	ZAK. ČÍSLO	96-028		

ZPRACOVATEL

C.H.S. Praha s.r.o.
PROJEKČNÍ A INŽENÝRSKÁ SPOLEČNOST
U Smaltovny 16, 170 00 Praha 7
tel. 02/83870748, fax 02/83870750
e-mail: projekce@chspraha.cz

VED.PROJEKTU	Ing.arch.SIXTA
PROJEKTANT	Ing.arch.SOMMEROVÁ
DATUM	07/2002
MĚŘÍTKO	1:5000

OBSAH

HLAVNÍ VÝKRES FUNKČNÍ VYUŽITÍ ÚZEMÍ