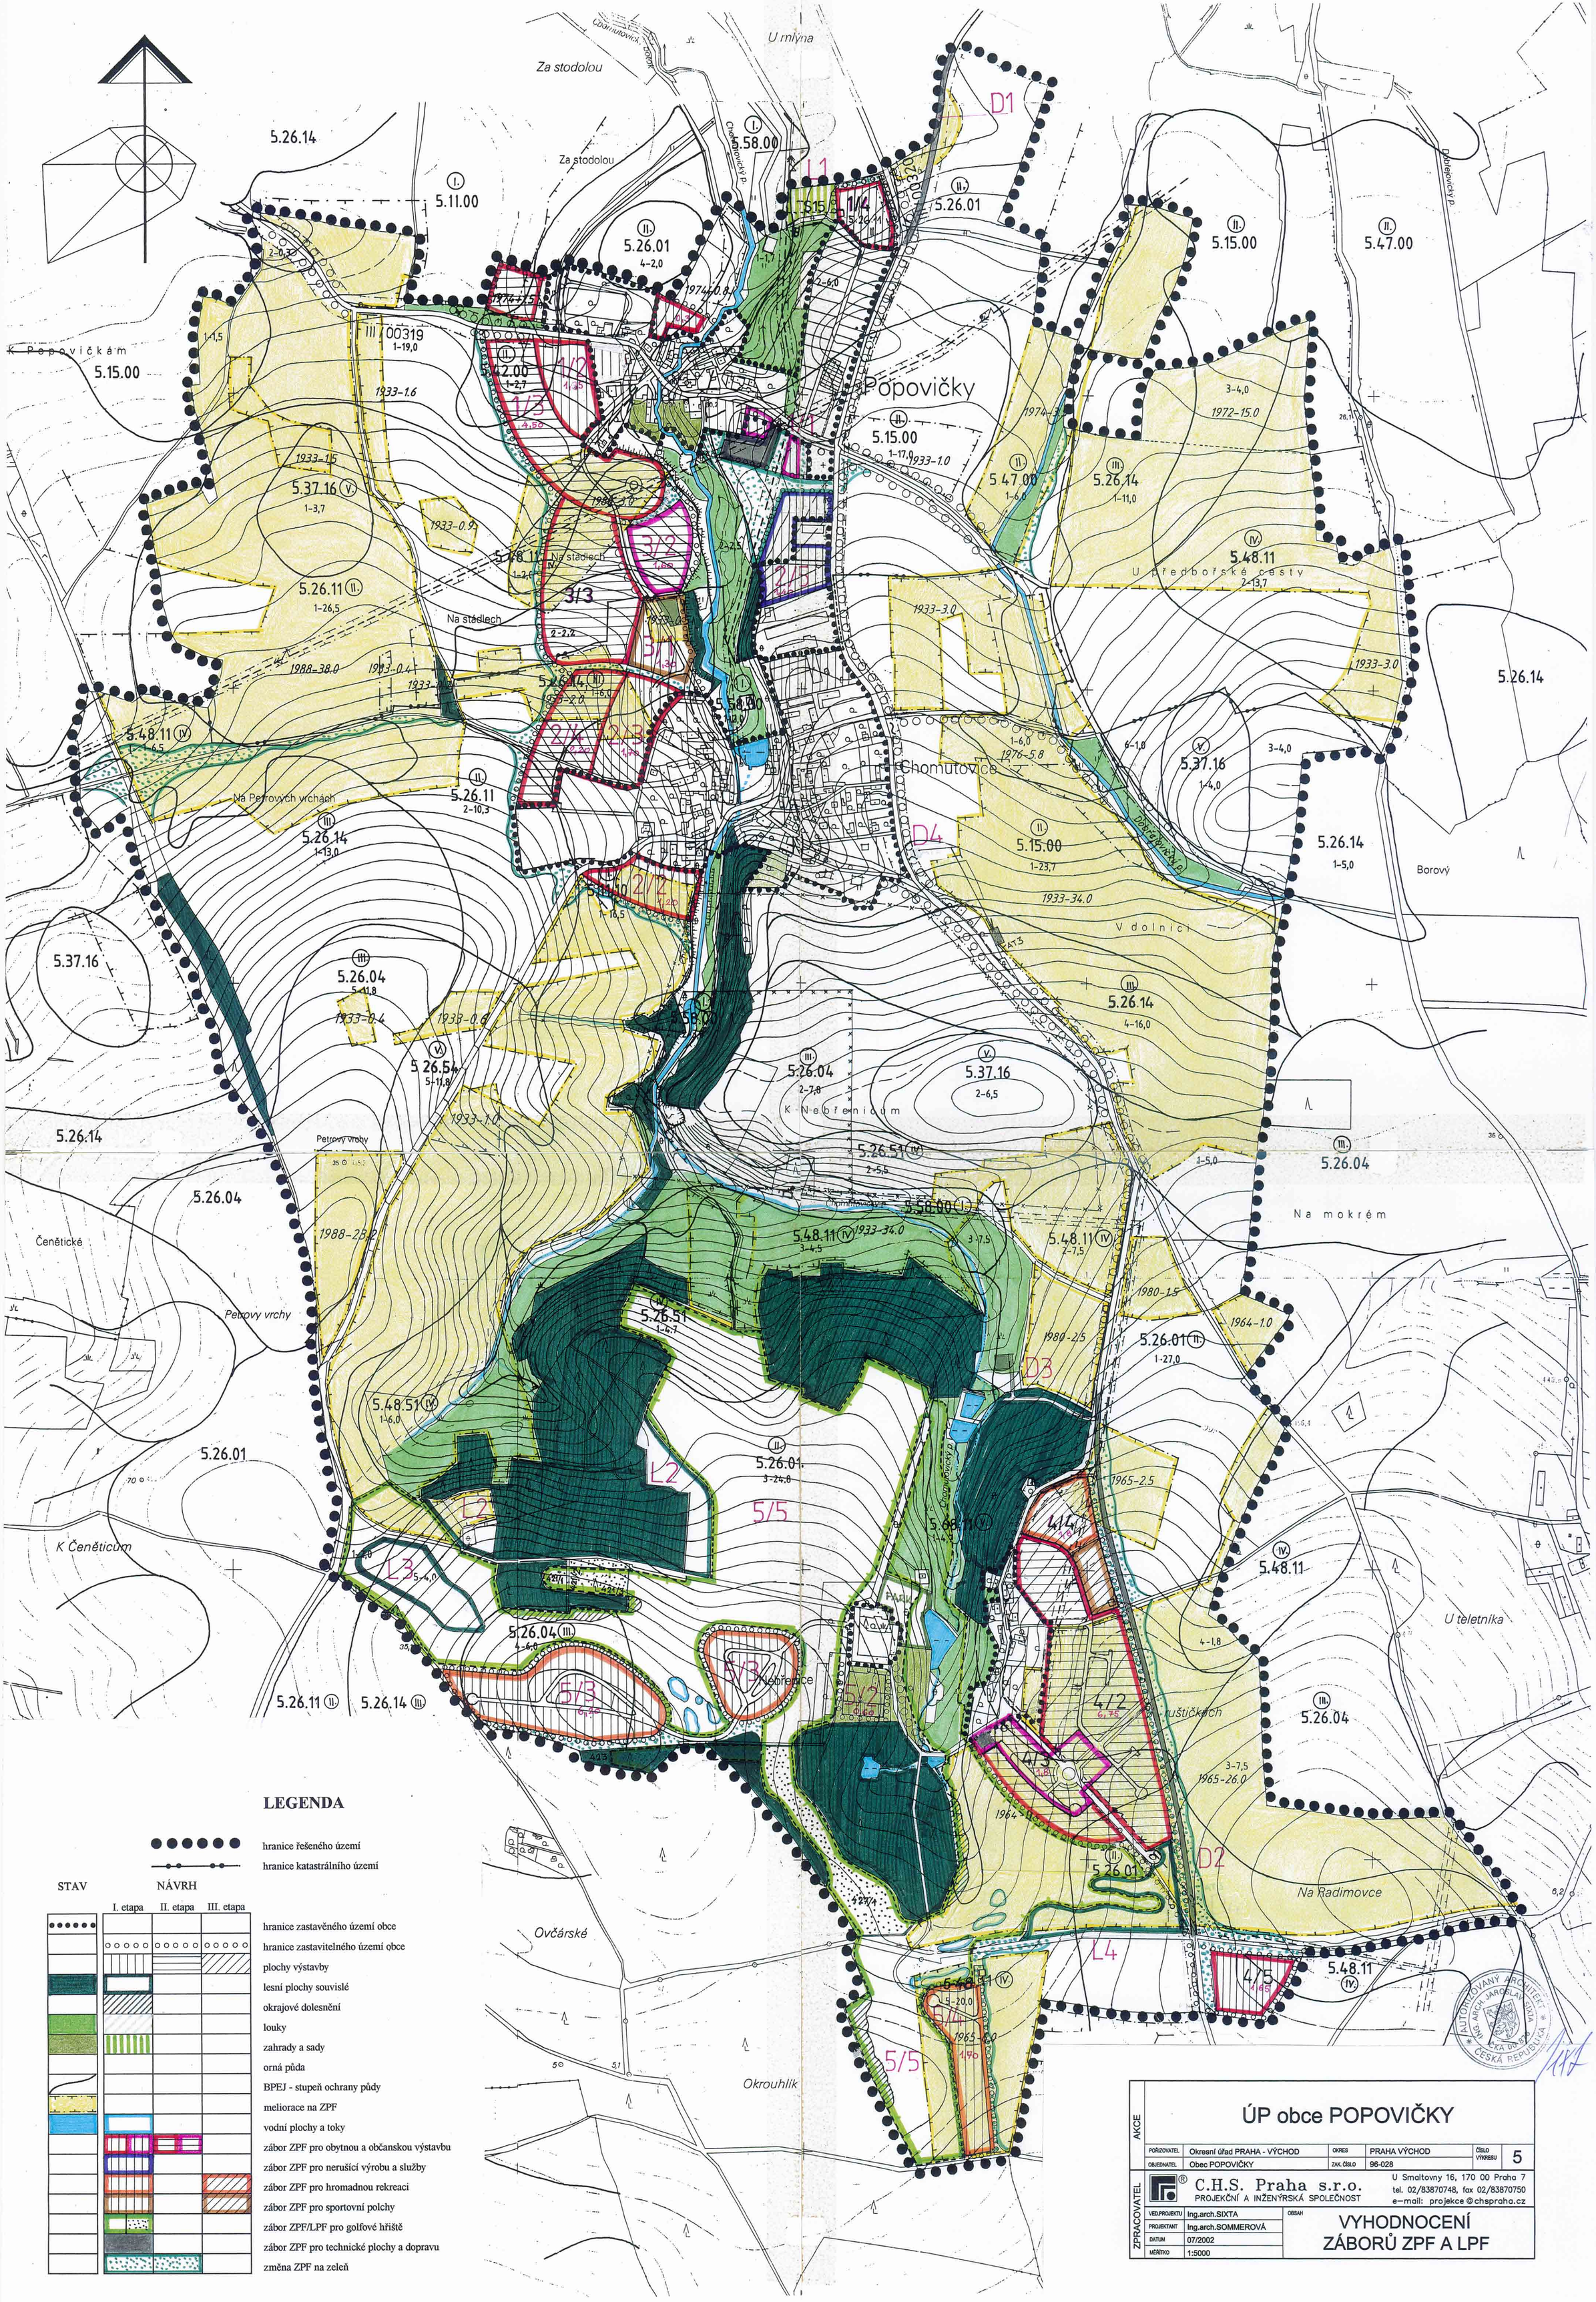

LEGENDA

hranice řešeného území

hranice katastrálního území

STAV	NÁVRH I. etapa	NÁVRH II. etapa	NÁVRH III. etapa
hranice zastavěného území obce			
hranice zastavitelného území obce			
plochy výstavby			
lesní plochy souvislé			
okrajové dolesnění			
louky			
zahrady a sady			
orná půda			
BPEJ - stupeň ochrany půdy			
meliorace na ZPF			
vodní plochy a toky			
zábor ZPF pro obytnou a občanskou výstavbu			
zábor ZPF pro nerušící výrobu a služby			
zábor ZPF pro hromadnou rekreaci			
zábor ZPF pro sportovní polchy			
zábor ZPF/LPF pro golfové hřiště			
zábor ZPF pro technické plochy a dopravu			
změna ZPF na zeleň			

AKCE

ÚP obce POPOVIČKY

POŘIZOVATEL	Okresní úřad PRAHA - VÝCHOD	OKRES	PRAHA VÝCHOD	ČÍSLO VÝKRESU: 5
OBJEDNATEL	Obec POPOVIČKY	ZAK. ČÍSLO	96-028	

ZPRACOVATEL

C.H.S. Praha s.r.o.
PROJEKČNÍ A INŽENÝRSKÁ SPOLEČNOST

U Smaltovny 16, 170 00 Praha 7
tel. 02/83870748, fax 02/83870750
e-mail: projekce@chspraha.cz

VED.PROJEKTU	Ing.arch.SIXTA
PROJEKTANT	Ing.arch.SOMMEROVÁ
DATUM	07/2002
MĚŘÍTKO	1:5000

OBSAH: VYHODNOCENÍ ZÁBORŮ ZPF A LPF

AUTORIZOVANÝ ARCHITEKT ING. ARCH. JAROSLAV SIXTA ČKA 00 89 ČESKÁ REPUBLIKA