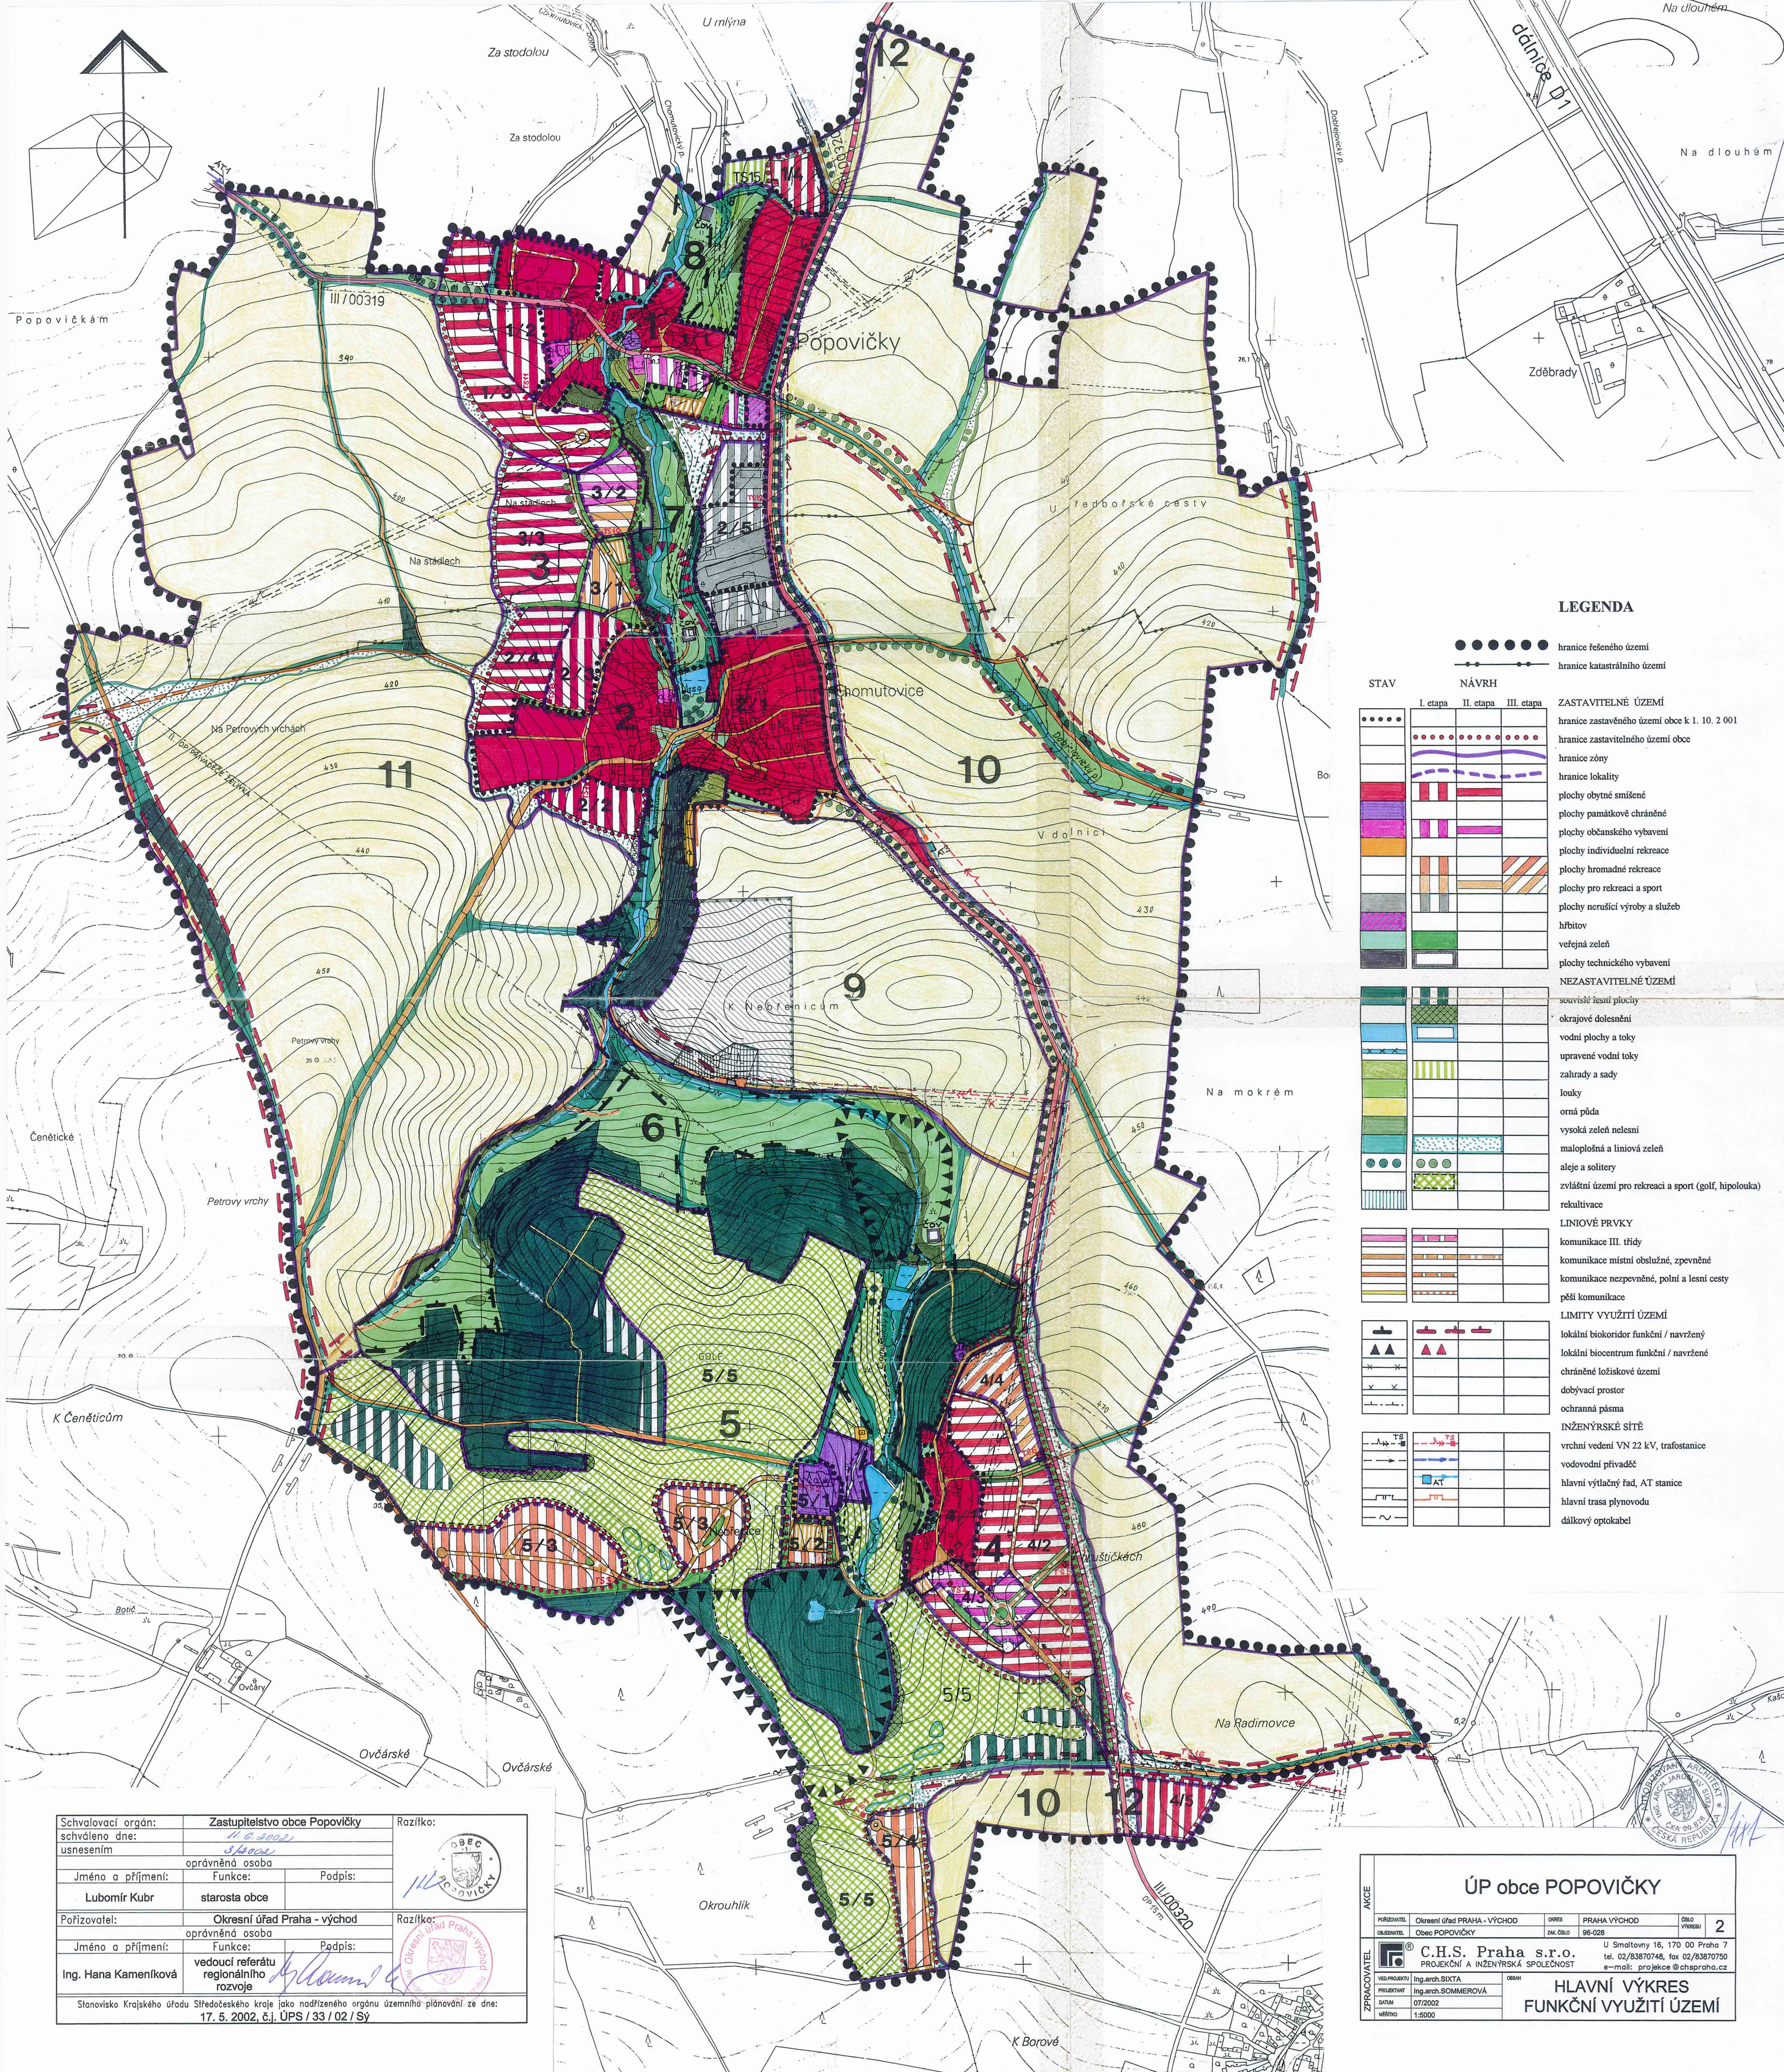

LEGENDA

- hranice řešeného území
- hranice katastrálního území

STAV | NÁVRH (I. etapa, II. etapa, III. etapa)

ZASTAVITELNÉ ÚZEMÍ

- hranice zastavěného území obce k 1. 10. 2 001
- hranice zastavitelného území obce
- hranice zóny
- hranice lokality
- plochy obytné smíšené
- plochy památkově chráněné
- plochy občanského vybavení
- plochy individuelní rekreace
- plochy hromadné rekreace
- plochy pro rekreaci a sport
- plochy nerušící výroby a služeb
- hřbitov
- veřejná zeleň
- plochy technického vybavení

NEZASTAVITELNÉ ÚZEMÍ

- souvislé lesní plochy
- okrajové dolesnění
- vodní plochy a toky
- upravené vodní toky
- zahrady a sady
- louky
- orná půda
- vysoká zeleň nelesní
- maloplošná a liniová zeleň
- aleje a solitery
- zvláštní území pro rekreaci a sport (golf, hipolouka)
- rekultivace

LINIOVÉ PRVKY

- komunikace III. třídy
- komunikace místní obslužné, zpevněné
- komunikace nezpevněné, polní a lesní cesty
- pěší komunikace

LIMITY VYUŽITÍ ÚZEMÍ

- lokální biokoridor funkční / navržený
- lokální biocentrum funkční / navržené
- chráněné ložiskové území
- dobývací prostor
- ochranná pásma

INŽENÝRSKÉ SÍTĚ

- vrchní vedení VN 22 kV, trafostanice
- vodovodní přivaděč
- hlavní výtlačný řad, AT stanice
- hlavní trasa plynovodu
- dálkový optokabel

Schvalovací orgán:	Zastupitelstvo obce Popovičky		Razítko: OBEC POPOVIČKY
schváleno dne:	11. 6. 2002		
usnesením	3/2002		
	oprávněná osoba		
Jméno a příjmení:	Funkce:	Podpis:	
Lubomír Kubr	starosta obce	[signature]	
Pořizovatel:	Okresní úřad Praha - východ		Razítko: Okresní úřad Praha-východ
	oprávněná osoba		
Jméno a příjmení:	Funkce:	Podpis:	
Ing. Hana Kameníková	vedoucí referátu regionálního rozvoje	[signature]	
Stanovisko Krajského úřadu Středočeského kraje jako nadřízeného orgánu územního plánování ze dne: 17. 5. 2002, č.j. ÚPS / 33 / 02 / Sý			

Razítko: AUTORIZOVANÝ ARCHITEKT ING. ARCH. JAROSLAV SIXTA ČKA 00 876 ČESKÁ REPUBLIKA

AKCE	ÚP obce POPOVIČKY				
	POŘIZOVATEL	Okresní úřad PRAHA - VÝCHOD	OKRES	PRAHA VÝCHOD	ČÍSLO VÝKRESU 2
	OBJEDNATEL	Obec POPOVIČKY	ZAK. ČÍSLO	96-028	
ZPRACOVATEL	C.H.S. Praha s.r.o. PROJEKČNÍ A INŽENÝRSKÁ SPOLEČNOST		U Smaltovny 16, 170 00 Praha 7, tel. 02/83870748, fax 02/83870750, e-mail: projekce@chspraha.cz		
	VED.PROJEKTU	Ing.arch.SIXTA	OBSAH	HLAVNÍ VÝKRES FUNKČNÍ VYUŽITÍ ÚZEMÍ	
	PROJEKTANT	Ing.arch.SOMMEROVÁ			
	DATUM	07/2002			
	MĚŘÍTKO	1:5000			