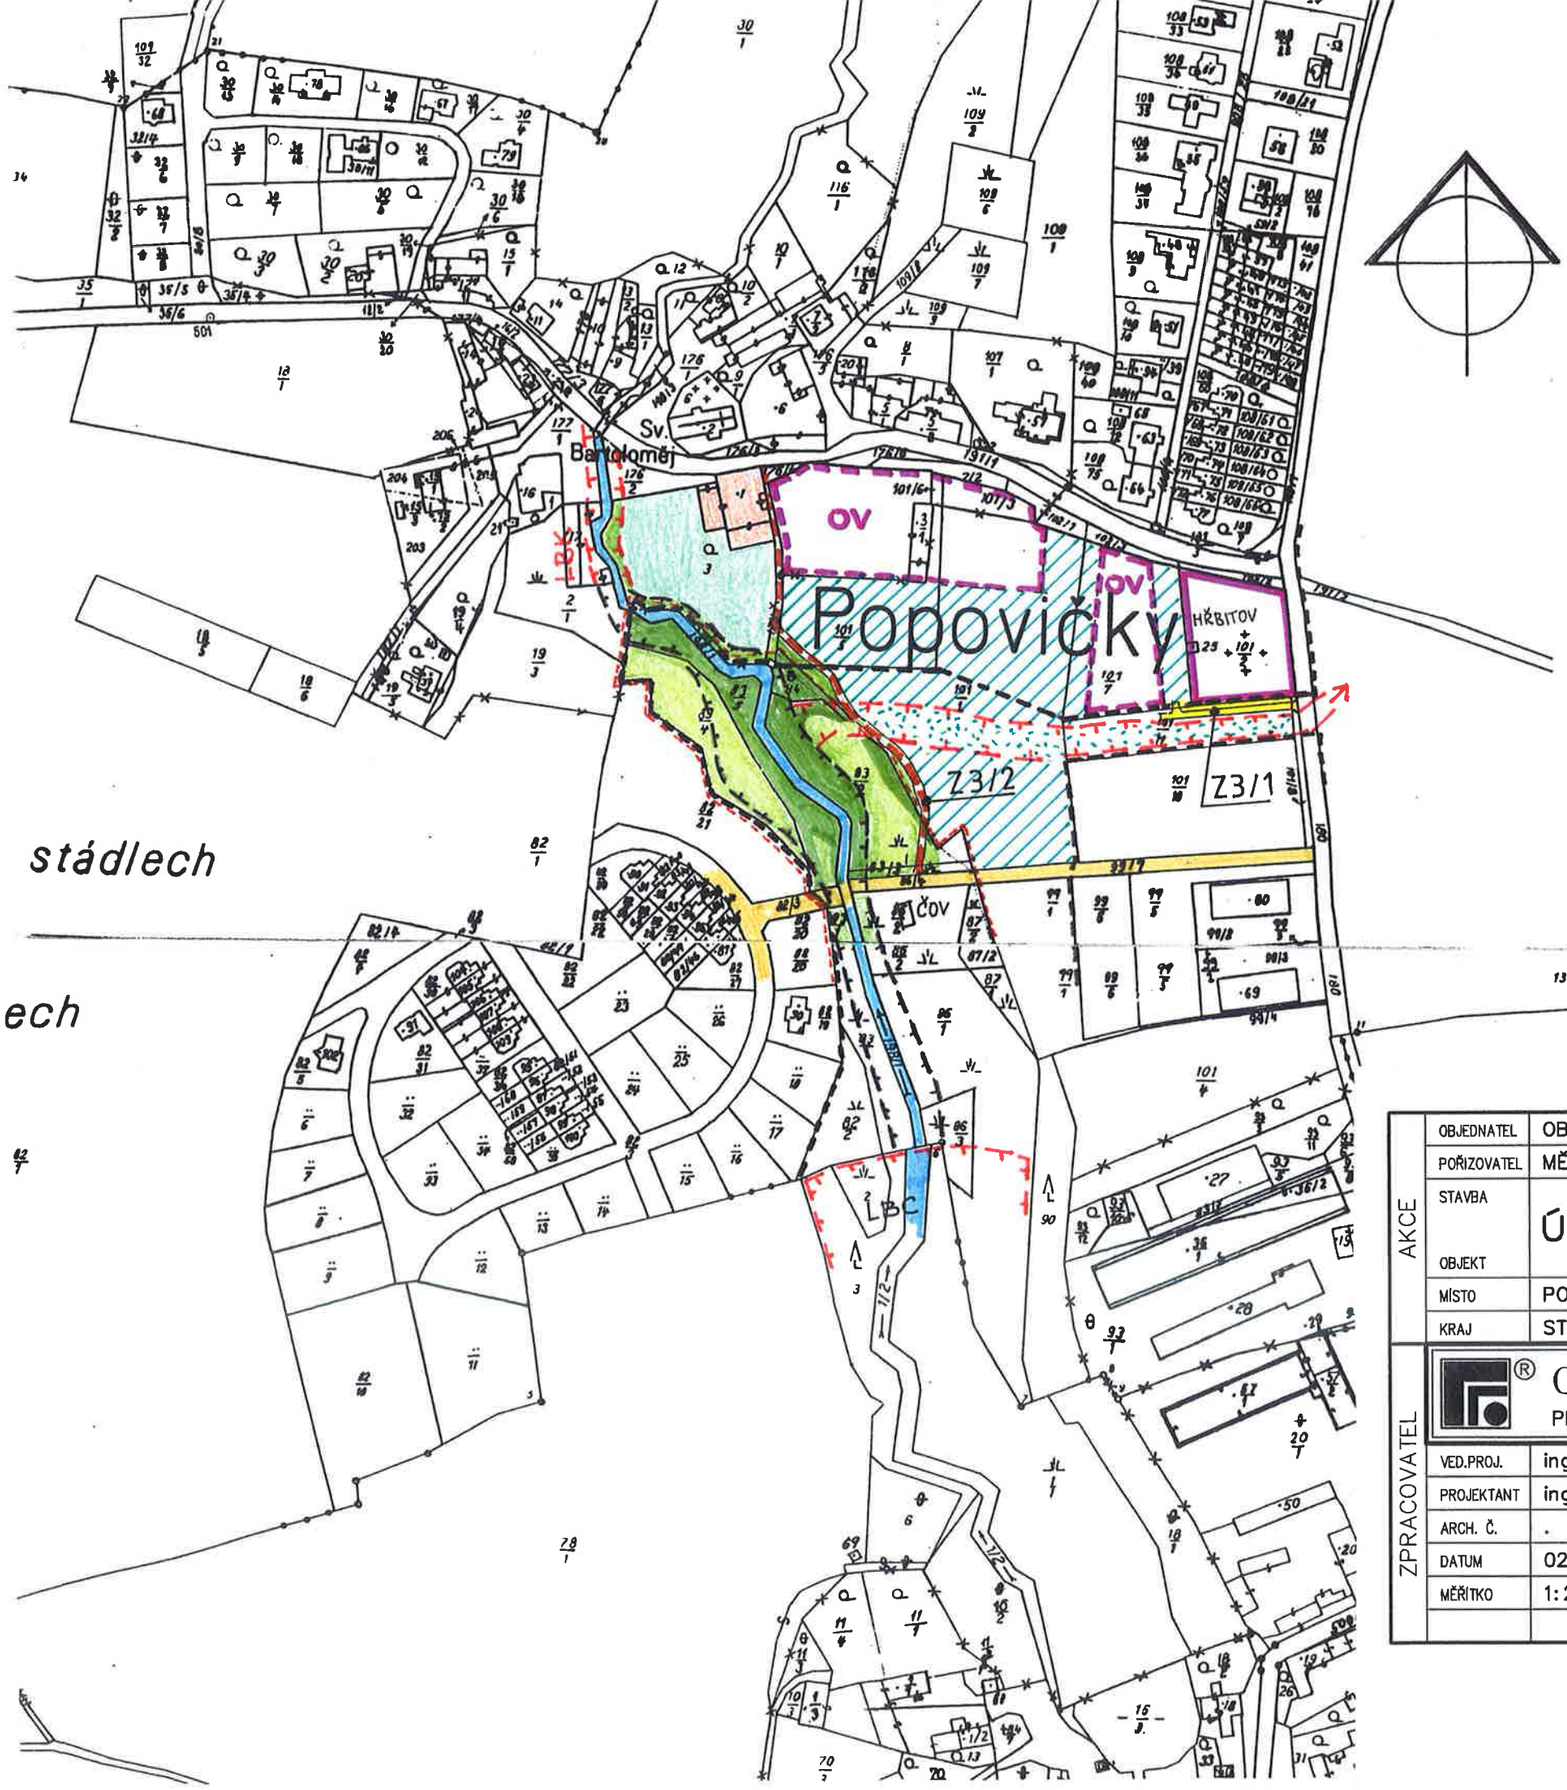

LEGENDA

hranice současně zastavěného a zastavitelného území obce dle schváleného ÚP a změny č.1 + 2

STAV	NÁVRH	
		zeleň vysoká nelesní
		zeleň maloplošná
		zahrada
		parkové úpravy
		lokální biokoridor, biocentrum
		hranice VKP
		komunikace, parkovací plochy
		pěší cesta
		Chomutovický potok

U p

AUTORIZOVANÝ ARCHITEKT ING. ARCH. JAROSLAV SIXTA ČKA

AKCE	OBJEDNATEL	OBEC POPOVIČKY			
	POŘIZOVATEL	MĚSTSKÝ ÚŘAD ŘÍČANY			
	STAVBA / OBJEKT	ÚP obce POPOVIČKY – ZMĚNA ČÍSLO 3			
	MÍSTO	POPOVIČKY	STUPEŇ	ÚPD	
	KRAJ	STŘEDOČESKÝ	ZAK. ČÍSLO	2007–016	
ZPRACOVATEL	C.H.S. Praha s.r.o. PROJEKČNÍ A INŽENÝRSKÁ SPOLEČNOST		Osadní 10, 170 00 Praha 7 tel. 220400431, fax 220400450 e-mail: projekce@chspraha.cz		
	VED.PROJ.	ing. arch. J. Sixta	OBSAH	ZÁKRES DO KATASTRÁLNÍ MAPY	
	PROJEKTANT	ing. arch. Eva Sommerová			
	ARCH. Č.	.			
	DATUM	02/2008	PARÉ 3	FORMÁTY .	REVIZE
	MĚŘÍTKO	1:2880			ČÍSLO VÝKRESU 4

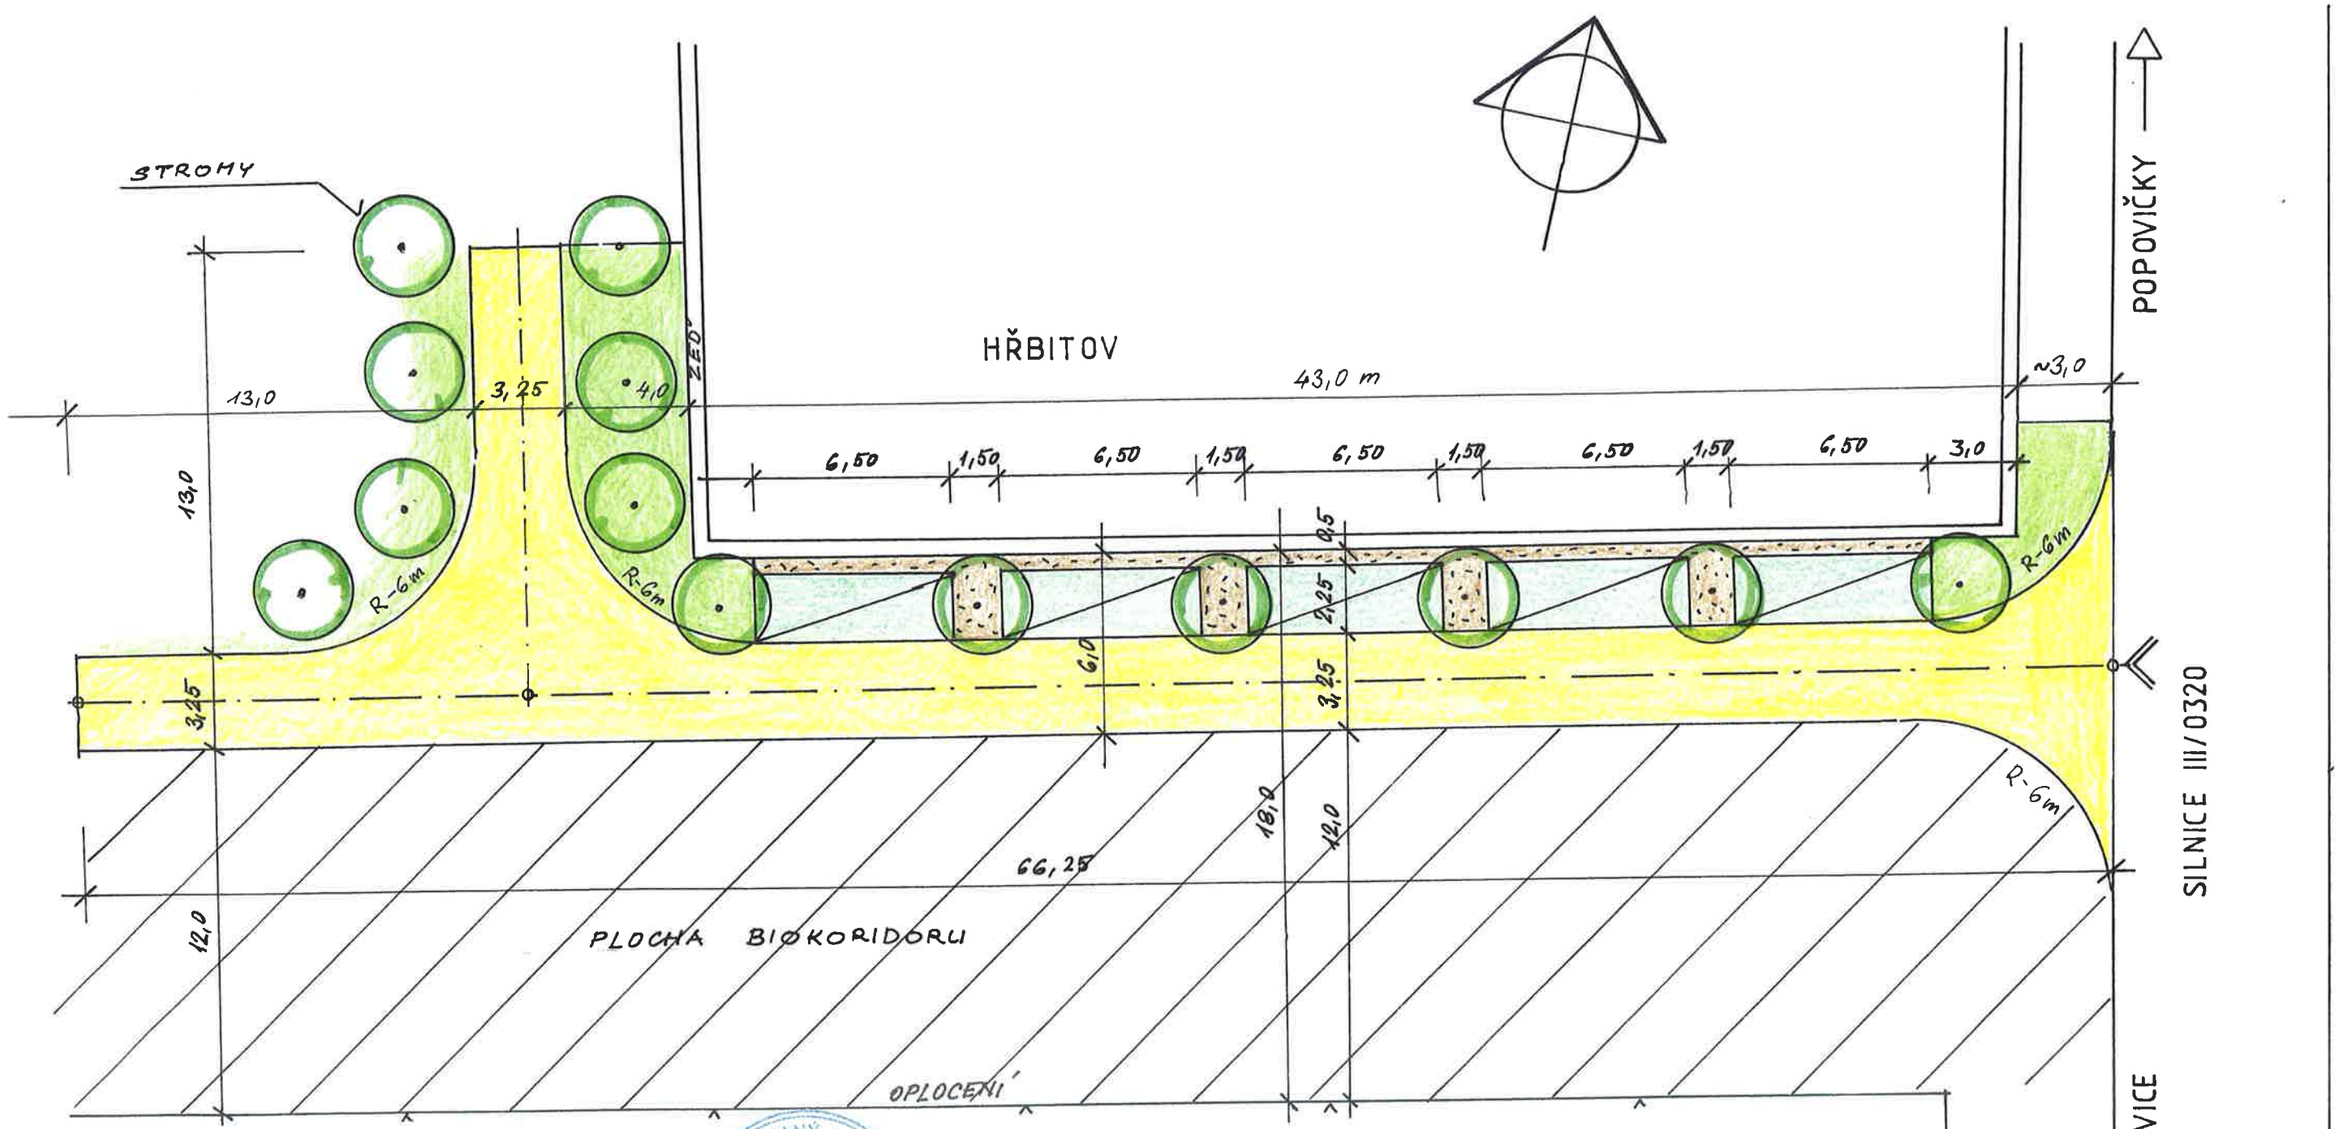

AKCE	OBJEDNATEL	OBEC POPOVIČKY	
	POŘIZOVATEL	MĚSTSKÝ ÚŘAD ŘÍČANY	
	STAVBA	ÚP obce POPOVIČKY – ZMĚNA ČÍSLO 3	
	OBJEKT		
	MÍSTO	POPOVIČKY	STUPEŇ: ÚPD
	KRAJ	STŘEDOČESKÝ	ZAK. ČÍSLO: 2007–016
ZPRACOVATEL	C.H.S. Praha s.r.o. PROJEKČNÍ A INŽENÝRSKÁ SPOLEČNOST		Osadní 10, 170 00 Praha 7 tel. 220400431, fax 220400450 e-mail: projekce@chspraha.cz
	VED.PROJ.	Ing. arch. J. Sixta	OBSAH: ZMĚNA 3/1 detail parkoviště
	PROJEKTANT	Ing. arch. Eva Sommerová	
	ARCH. Č.		
	DATUM	02/2008	PARE 3 / FORMÁTY / REVIZE / ČÍSLO VÝKRESU 5
	MĚŘÍTKO	1:200	

AUTORIZOVANÝ ARCHITEKT Ing. JAROSLAV SIXTA

POPOVIČKY - změna 3/1

Parkování u hřbitova pro 5 osobních automobilů 1 : 200

komunikace - zámková dlažba

parkovací místo - zatravňovací tvárnice

povrch drcená kůra

trávník