


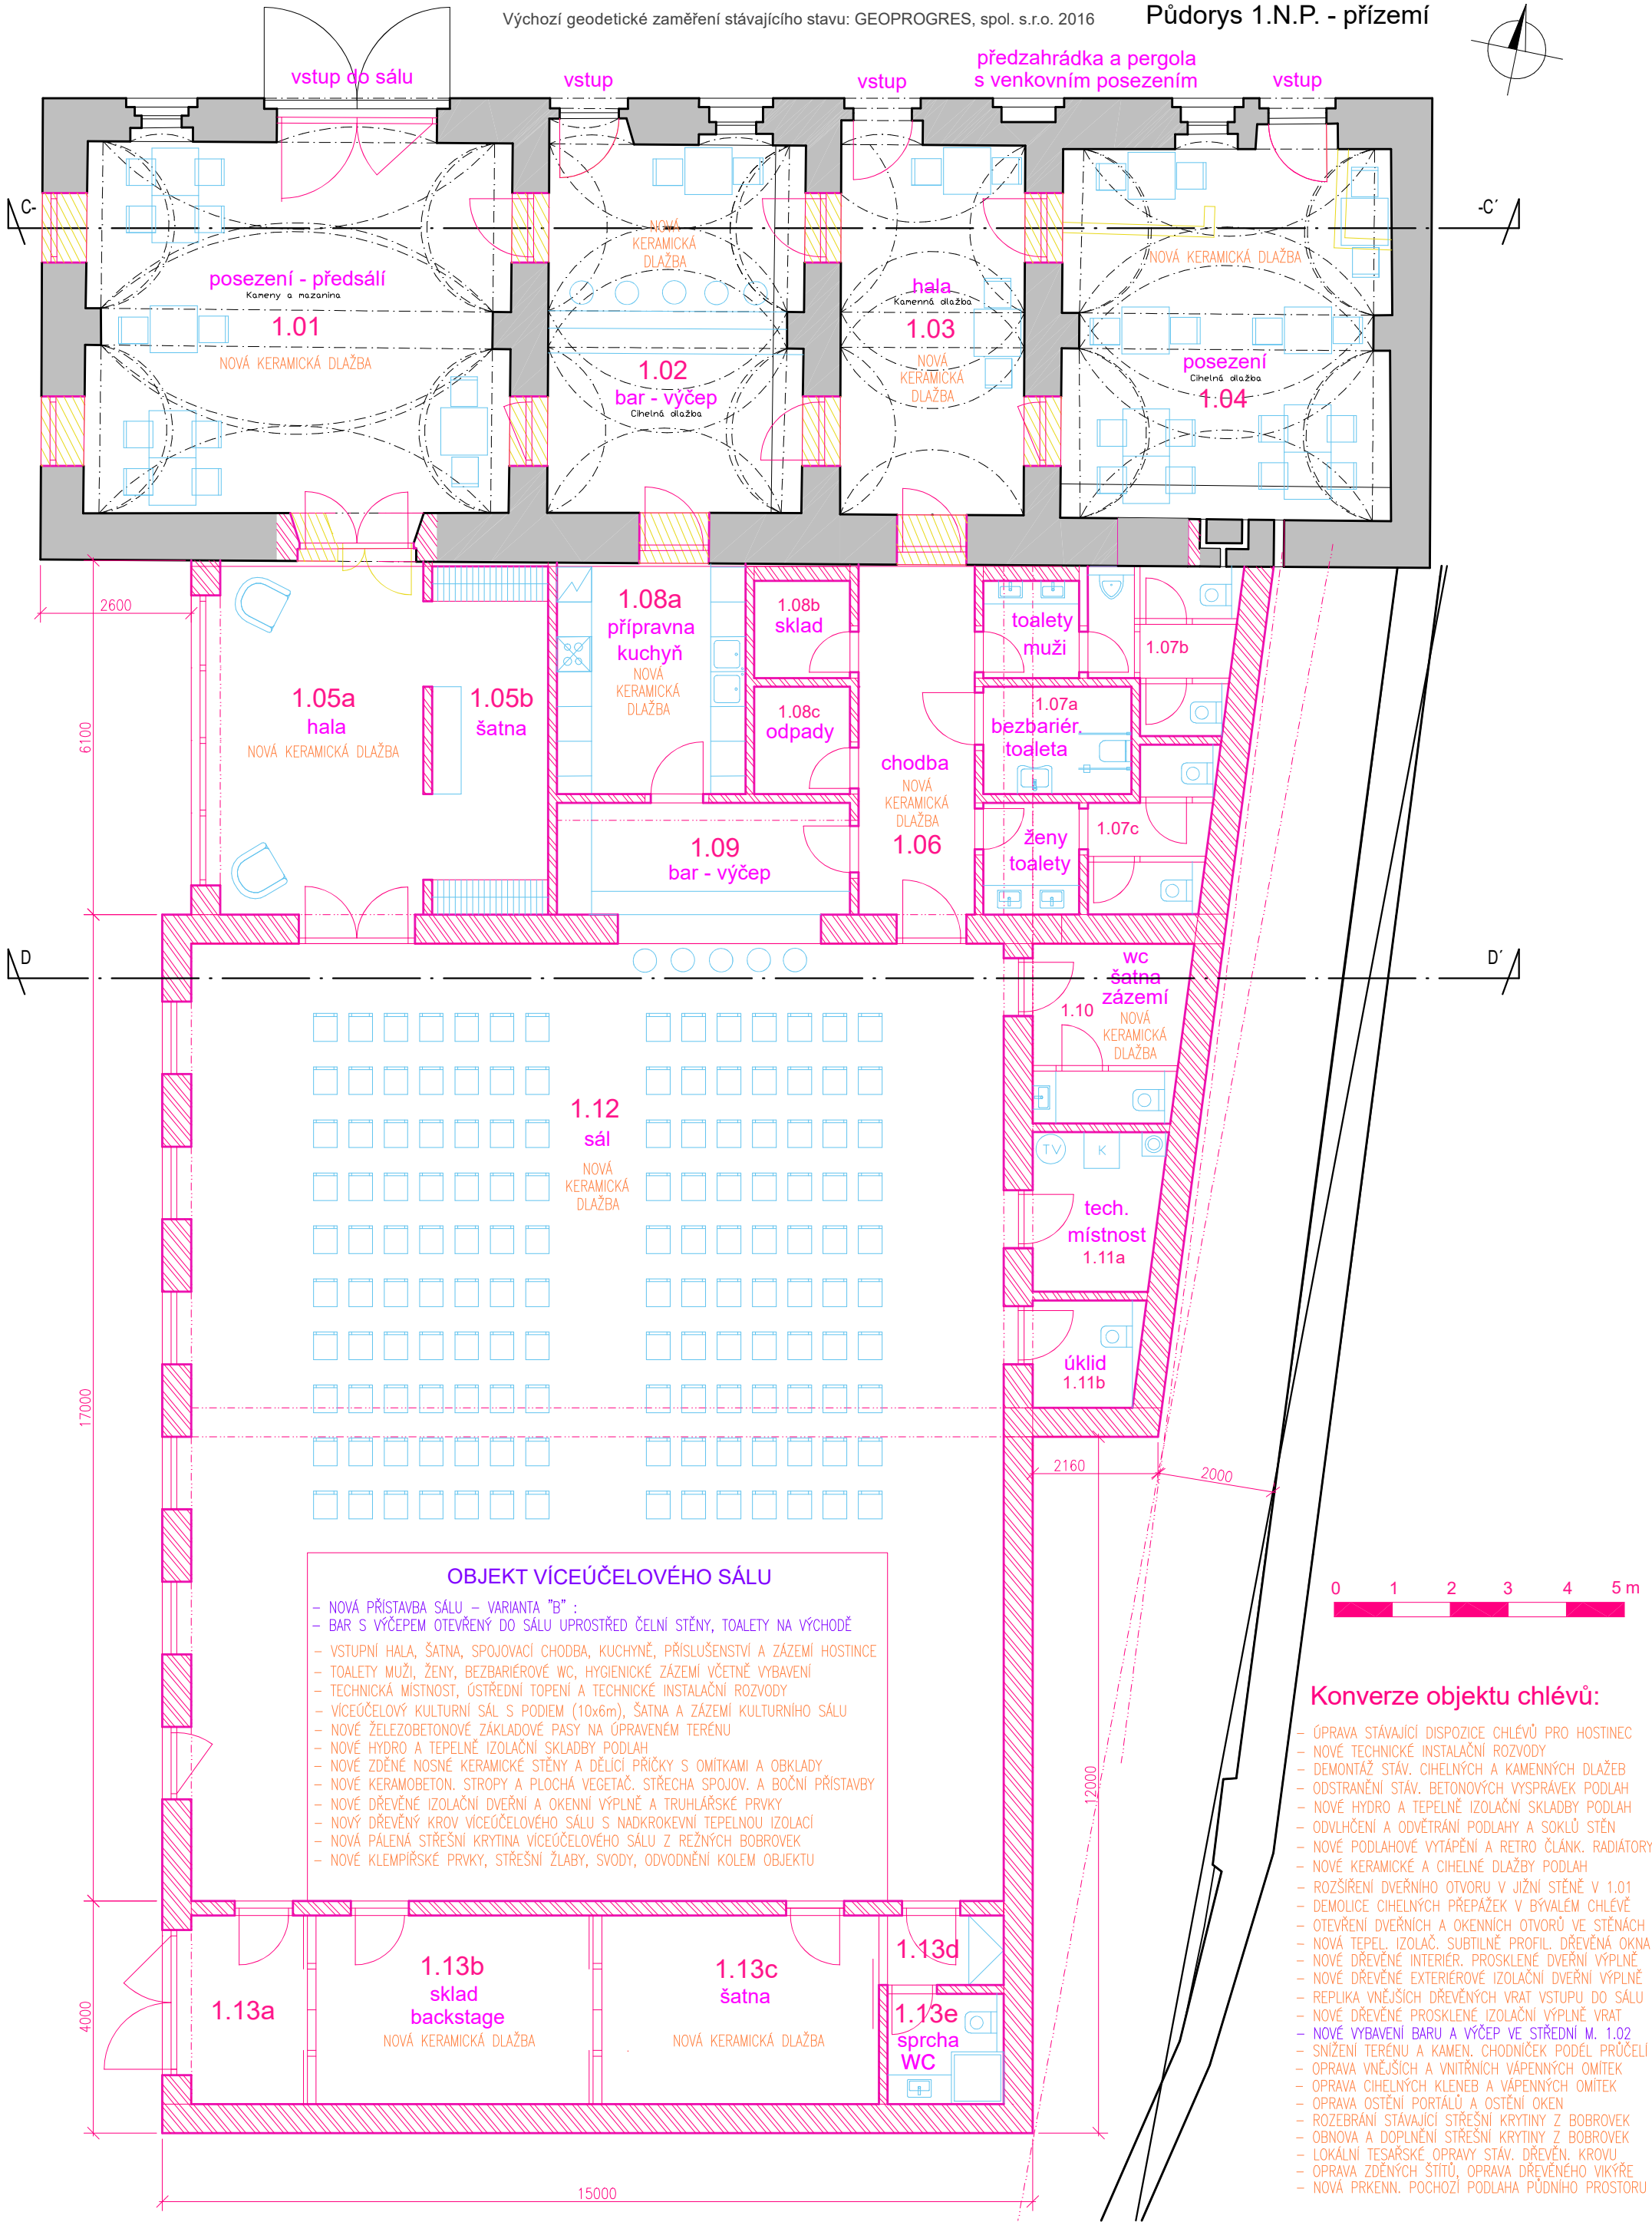

AKCE: **REVITALIZACE AREÁLU FARY POPOVIČKY**

NÁZEV VÝKRESU: **SO.02 - CHLÉVY - PŮDORYSY - NÁVRH "B"**

MĚŘITKO: **1:100**

LOKALITA: ulice Ke kostelu čp. 1, st. p. č. 1, p. p. č. 3 a 176/2, k.ú. Popovičky, obec Popovičky, Středočeský kraj

ZPRACOVATEL: Ing. arch. Tomáš Efler, ČKA 04459

DATUM: **2025/12/20**

INVESTOR: Obec Popovičky, K Rybníku 12, 251 01 Chomutovice, IČ: 00640131

STUPEŇ: **ARCHITEKTONICKÁ STUDIE**

Č.VÝKRESU: **AS.04-D**