

Územní plán Popovičky

LEGENDA:

- HRANICE KATASTRÁLNÍHO ÚZEMÍ
- HRANICE ŘEŠENÉHO ÚZEMÍ
- ZASTAVĚNÉ ÚZEMÍ
- HRANICE ZASTAVITELNÉHO ÚZEMÍ
- PLOCHY ZASTAVITELNÉ A TRANSFORMAČNÍ
- PLOCHY ZMĚN V KRAJINĚ

VODNÍ REŽIM

- stav
- návrh
- Vodní plochy a vodní toky

TECHNICKÁ INFRASTRUKTURA

- stav
- návrh
- TU

TU


Technická infrastruktura všeobecná
- Voda
- Pitná voda - hlavní přírůdek
- Pitná voda - rozvody
- Užitková voda - rozvody
- Úprava vody
- Vodní zdroj podzemní vody
- Vodojem
- Ochranné pásmo vodního zdroje - II. stupeň Želivka

Kanalizace


- Kanalizace splašková gravitační
- Kanalizace splašková tlaková
- Kanalizace dešťová gravitační
- Čistírna odpadních vod (ČOV)
- Čerpací stanice

OCHRANNÁ PÁSMA

- Ochranná pásma všech technických zařízení a inženýrských sítí
- Chráněné ložiskové území
- Ochranné pásmo čistilny odpadních vod (ČOV), 25m

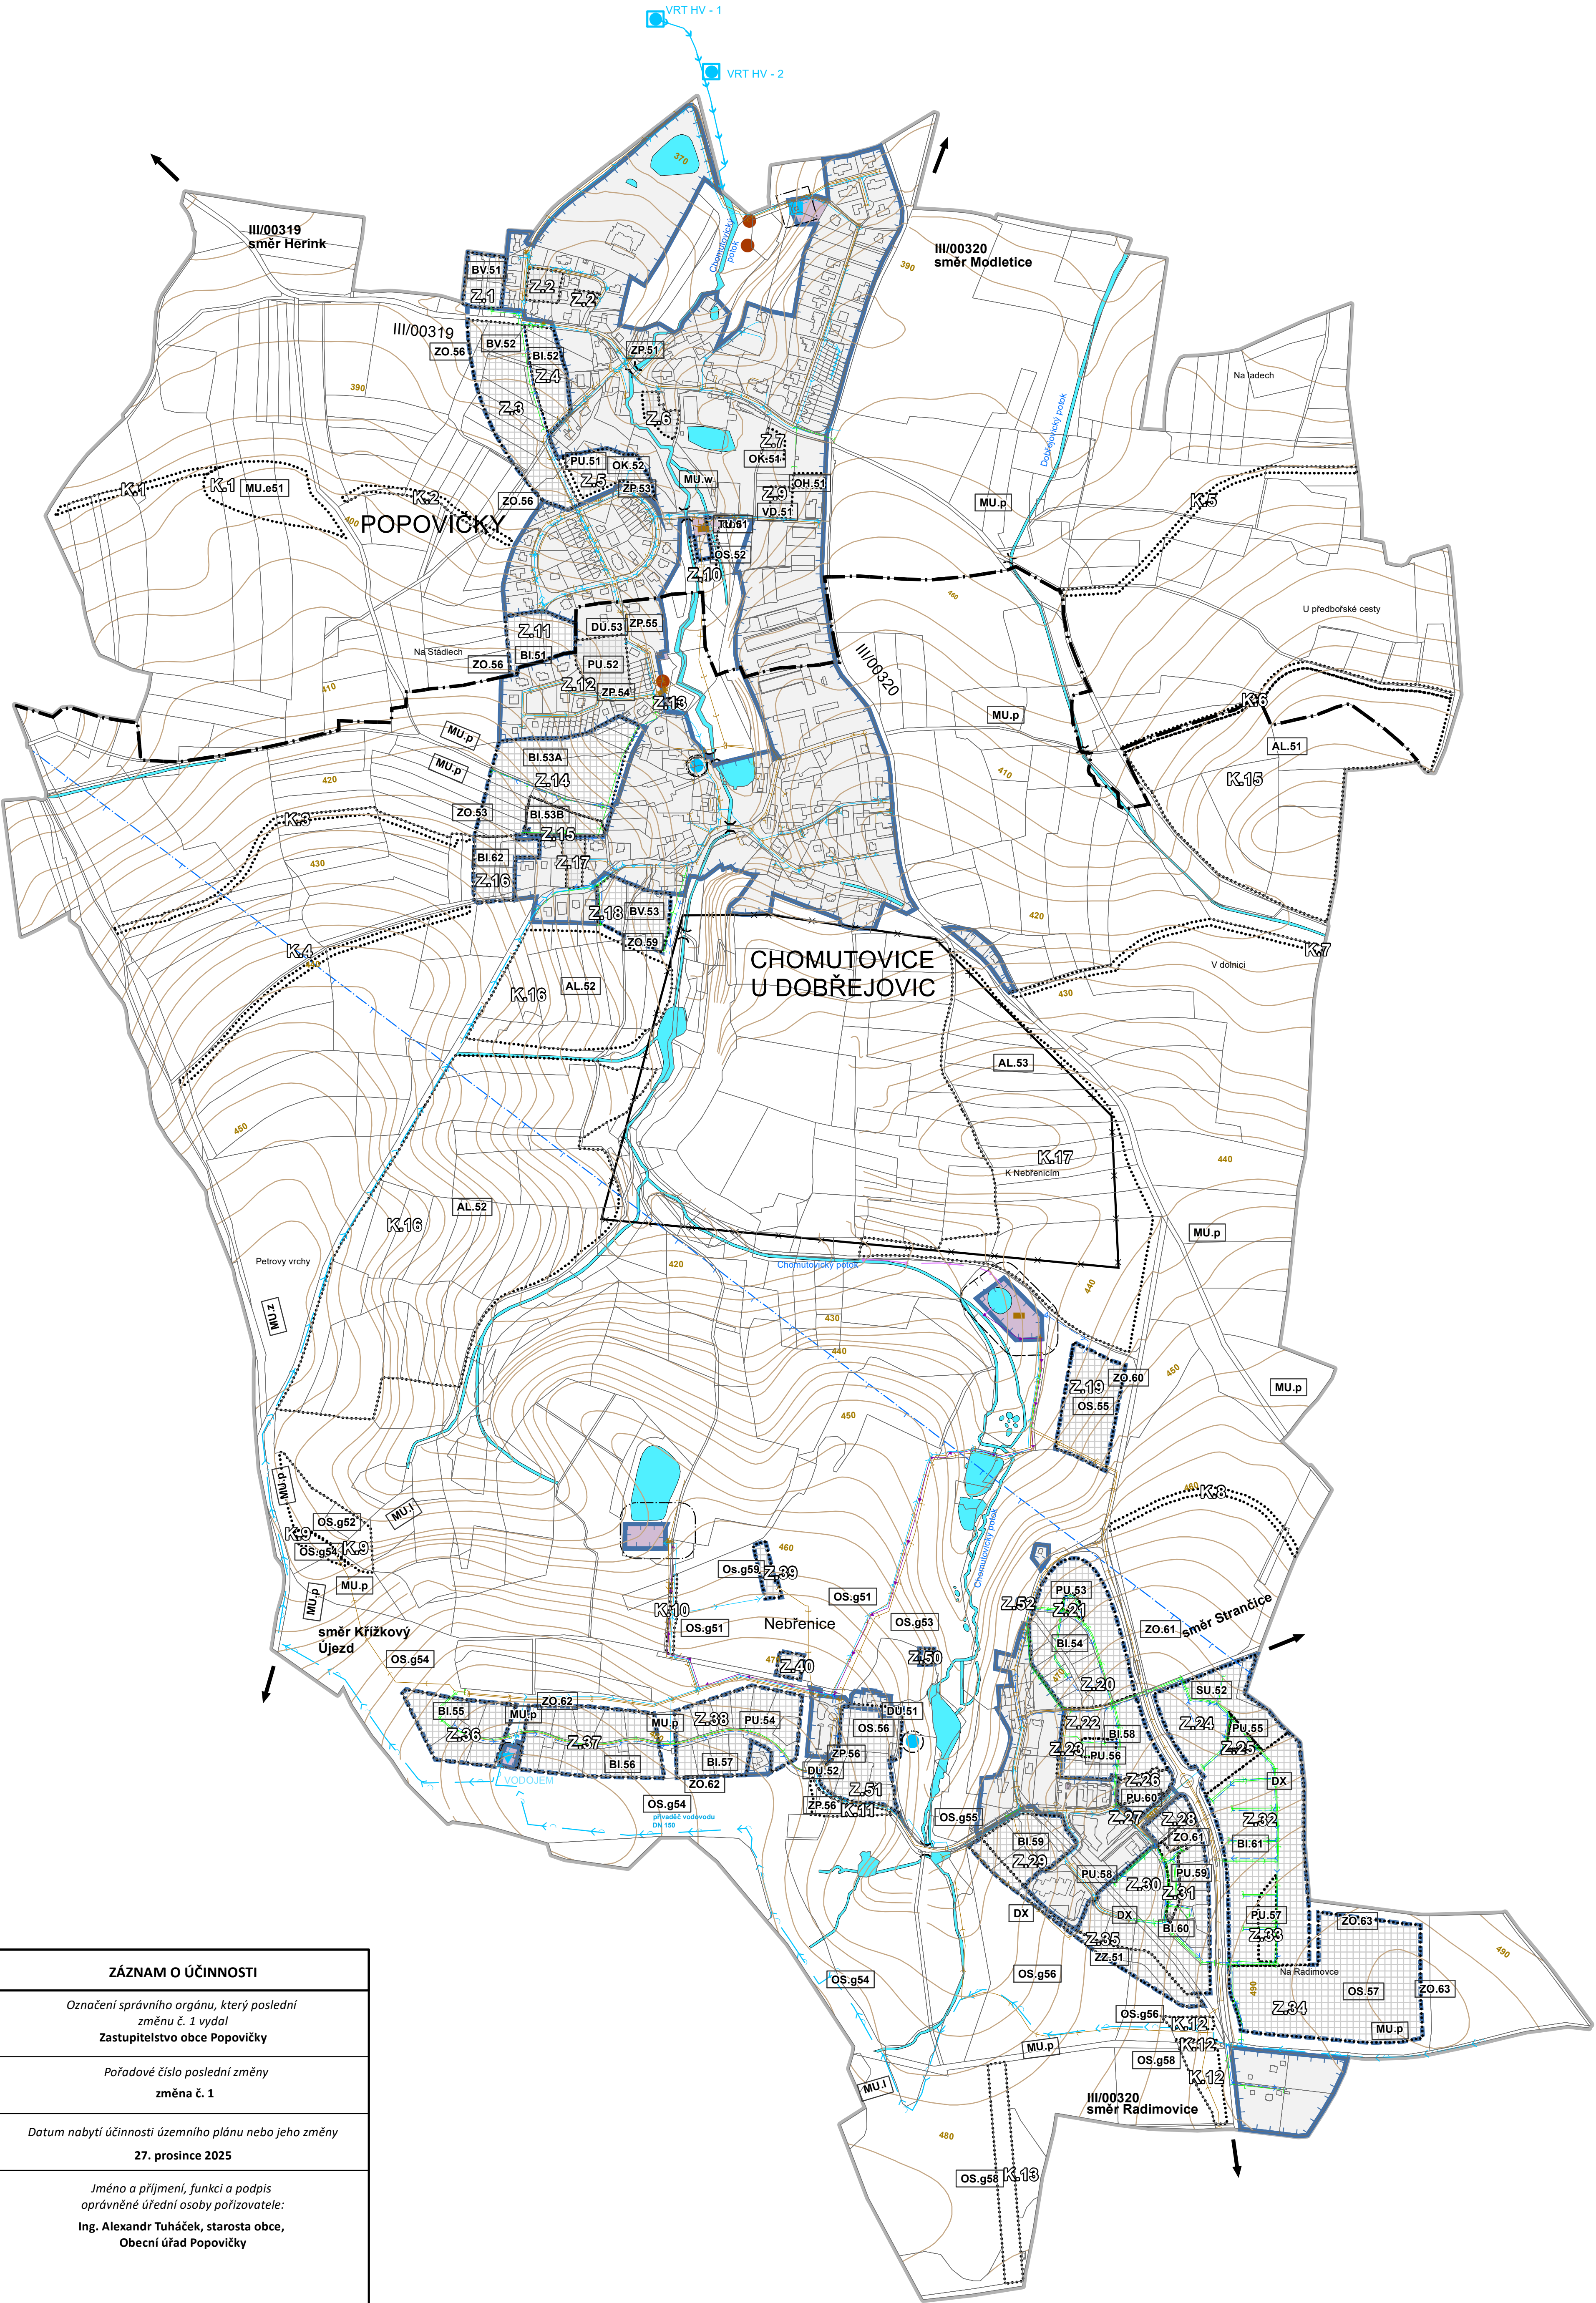

ZASTAVĚNÉ ÚZEMÍ BYLO VYMEZENO K 13. 11. 2024
ZPRACOVÁNO NA PODKLADU KATASTRÁLNÍ MAPY K 18. 11. 2025

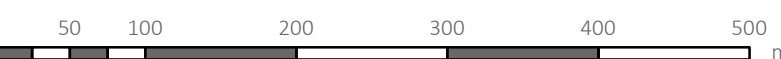

ÚZEMNÍ PLÁN POPOVIČKY

ÚPLNÉ ZNĚNÍ ÚZEMNÍHO PLÁNU POPOVIČKY
PO ZMĚNĚ Č. 1

ZHOTOVITEL: Ing. arch. Jaroslav Sixta
U Bulhara 1611/3, 110 00 Praha 1
IČ 15112209
mob.: 602 627 975, email: jaroslavsixta@gmail.com
číslo zakázky: S-2023-016-00

ZPRACOVATELÉ:
Ing. arch. Jaroslav Sixta,
Ing. Dagmar Zelinková

PORÍZOVATEL: Obecní úřad Popovičky
K Rybníku 12, Chomutovice, 251 01 Popovičky
určený zastupitel Ing. Alexandr Tuháček
mob.: 603 400 657, email: alexandrtuhacek@popovicky.cz

VÝKONNÝ
PORÍZOVATEL: PRISVICH s.r.o.,
Nad orionem 140, 252 06 Davle
IČ 27101053
Jednatel: Ing. Ladislav Vích
mob.: 604 183 111, email: prisivich@prisivich.cz

OBJEDNATEL: Obecní úřad Popovičky
K Rybníku 12, Chomutovice, 251 01 Popovičky
starosta Ing. Alexandr Tuháček
IČ 00640131
mob.: 323 637 123, email: obec@popovicky.cz

NÁZEV
A ČÍSLO: 1.5 VODNÍ HOSPODÁŘSTVÍ

MĚŘÍTKO: 1:5 000 FORMÁT: 841 x 760

DATUM: 11/2025 ČÍSLO PARÉ:

T	ZÁZNAM O ÚČINNOSTI	
T	Označení správního orgánu, který poslední změnu č. 1 vydal	
	Zastupitelstvo obce Popovičky	
	Pořadové číslo poslední změny	
	změna č. 1	
	Datum nabytí účinnosti územního plánu nebo jeho změny	
	27. prosince 2025	
	Jméno a příjmení, funkce a podpis oprávněné úřední osoby pořizovatele:	
	Ing. Alexandr Tuháček, starosta obce, Obecní úřad Popovičky	
T	Podpis	Otisk úředního razítka