

Územní plán Popovičky

LEGENDA:

- HRANICE KATASTRÁLNÍHO ÚZEMÍ
- HRANICE ŘEŠENÉHO ÚZEMÍ
- ZASTAVĚNÉ ÚZEMÍ
- HRANICE ZASTAVITELNÉHO ÚZEMÍ
- PLOCHY ZASTAVITELNÉ A TRANSFORMAČNÍ
- PLOCHY ZMĚN V KRAJINĚ

VODNÍ REŽIM


- stav
- návrh
- Vodní plochy a vodní toky

OCHRANNÁ PÁSMA

- Ochranná pásma všech technických zařízení a inženýrských sítí
- Chráněné ložiskové území

TECHNICKÁ INFRASTRUKTURA

- stav
- návrh
- Technická infrastruktura všeobecná
- Elektrická energie
- Nadzemní vedení el. energie VN 22 kV
- Podzemní vedení el. energie VN 22 kV
- Nadzemní vedení NN
- Podzemní vedení NN
- Trafostanice
- Trafostanice stávající upravovaná
- Datové a sdělovací sítě
- Radiolokové trasy
- Místní kabel podzemní vedení
- Dálkový kabel
- Dálkový kabel optický (DOK)/přeložka
- Dálkový kabel optický (DOK) rušený
- Síťový rozvaděč
- Účastnický rozvaděč

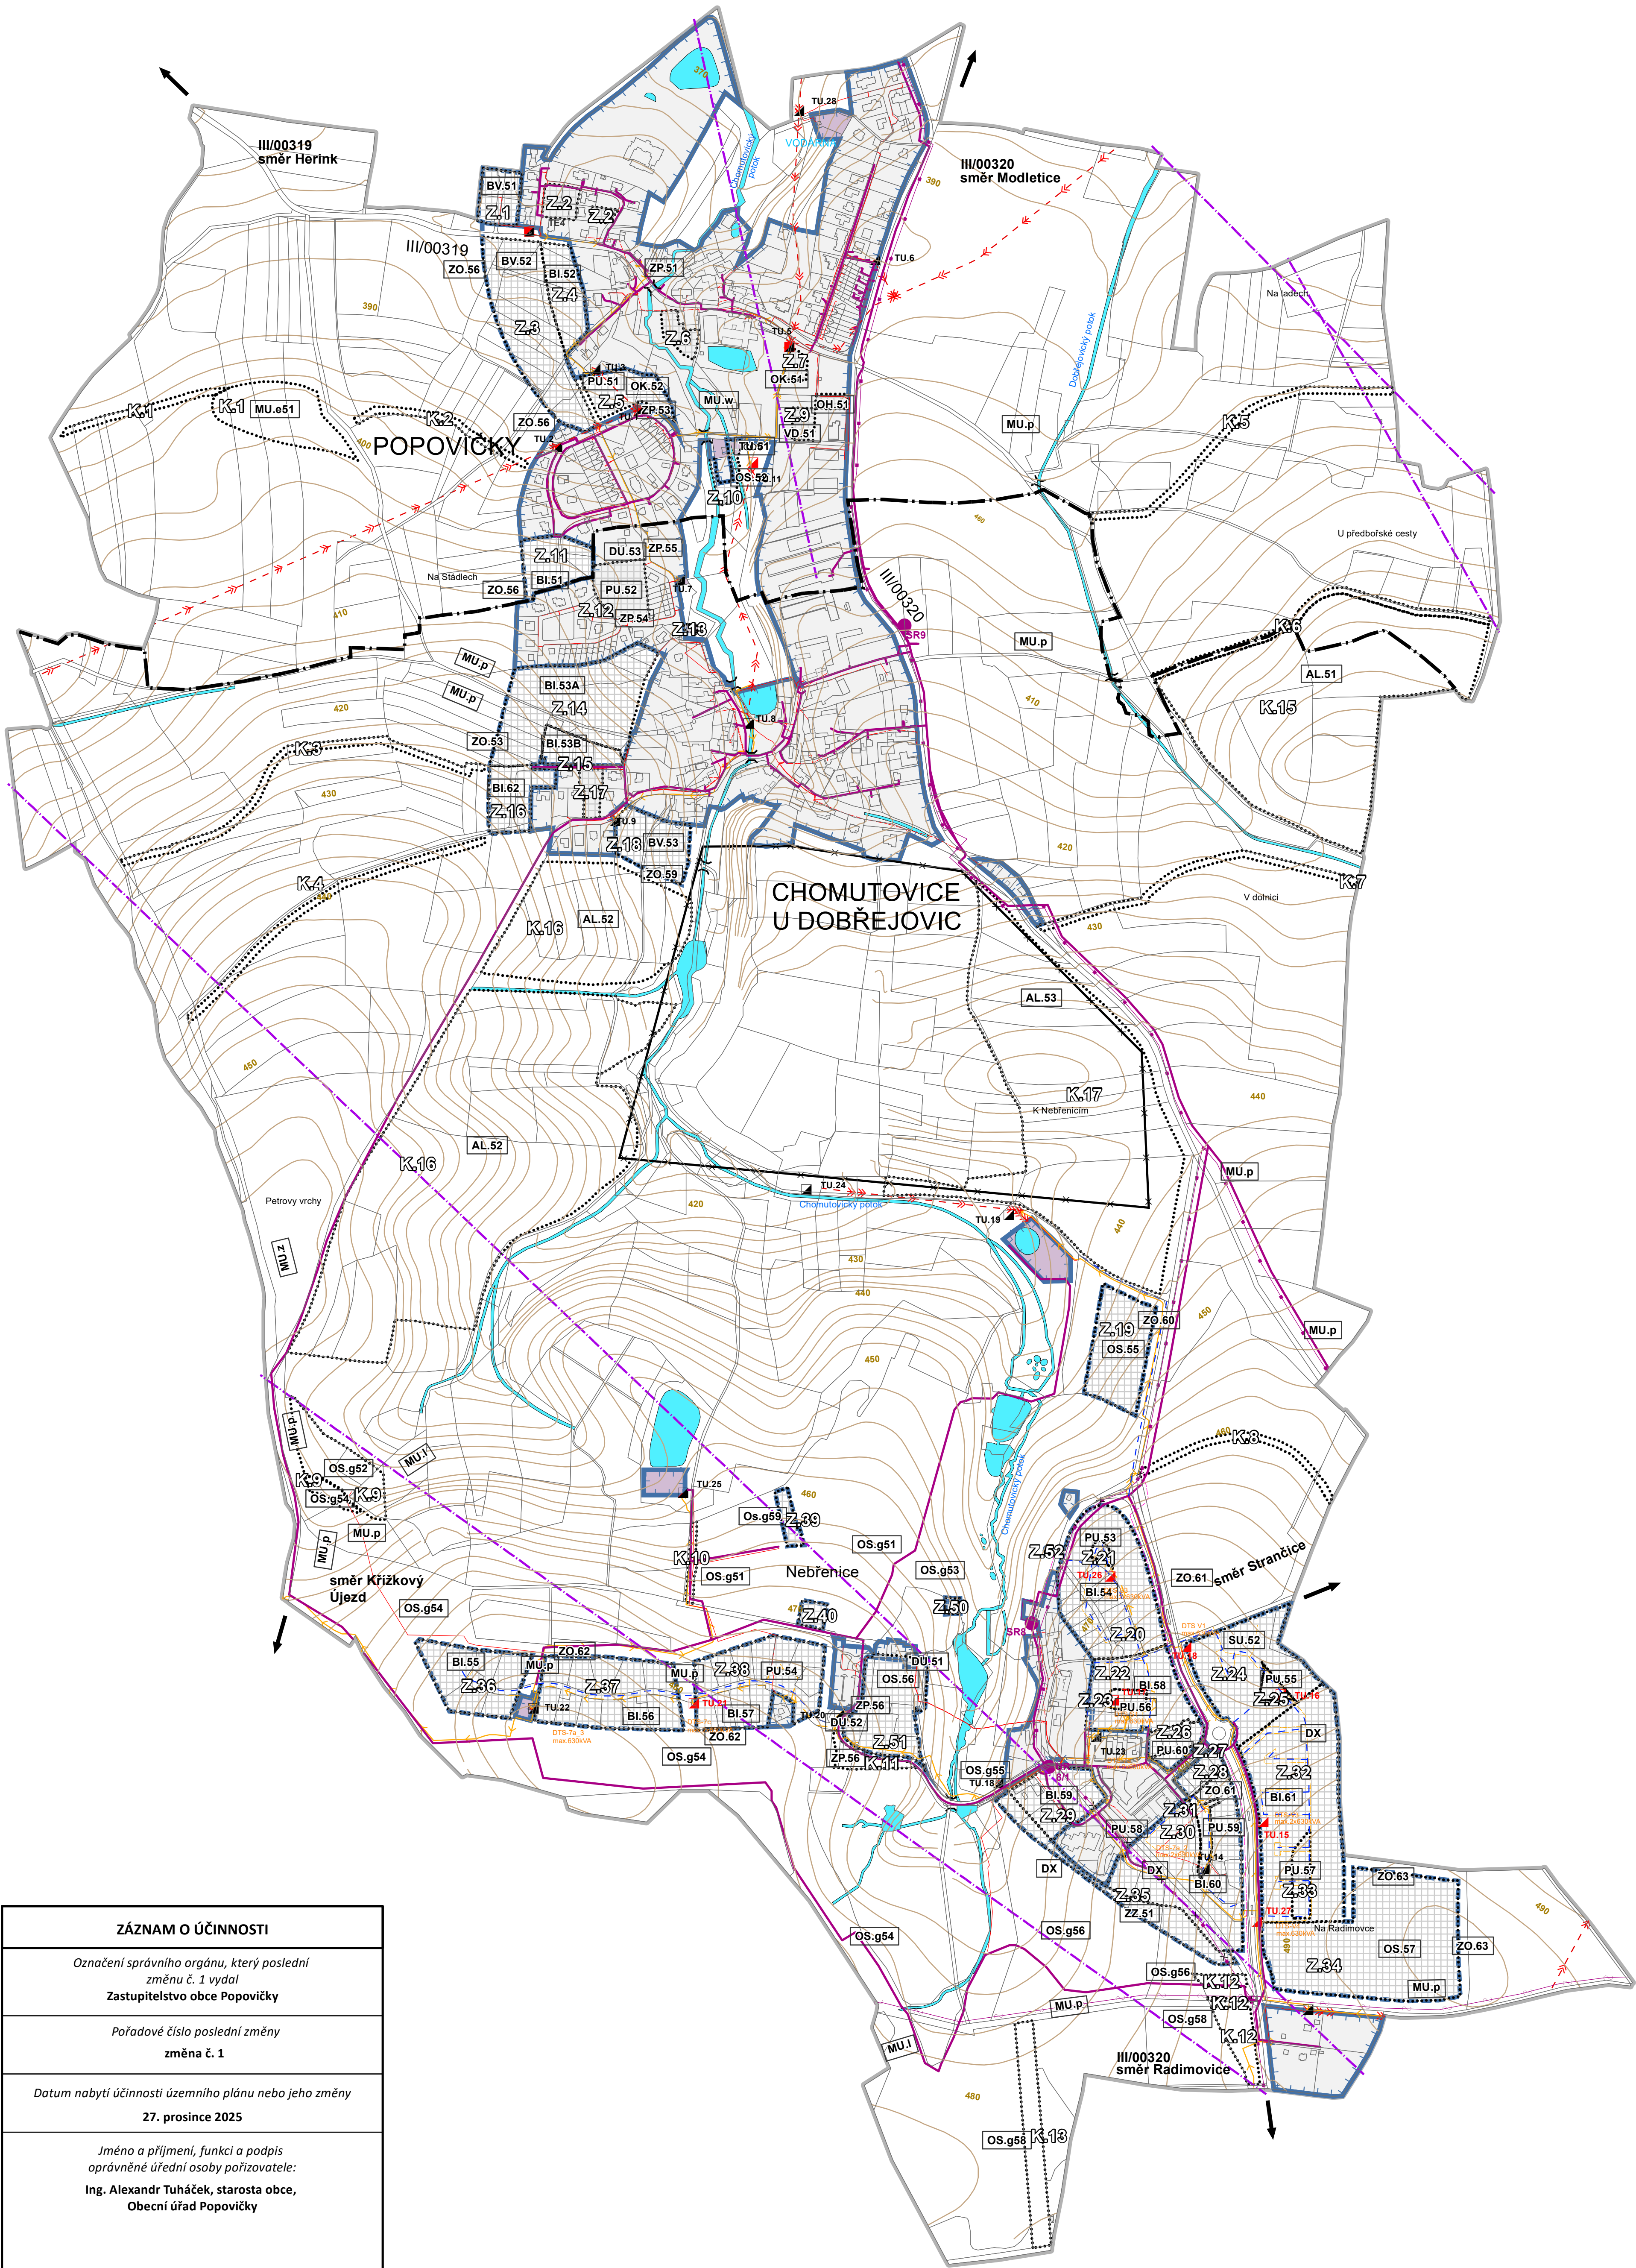

ZÁZNAM O ÚČINNOSTI
Označení správního orgánu, který poslední změnu č. 1 vydal Zastupitelstvo obce Popovičky
Poradové číslo poslední změny změna č. 1
Datum nabytí účinnosti územního plánu nebo jeho změny 27. prosince 2025
Jméno a příjmení, funkce a podpis oprávněné úřední osoby pořizovatele: Ing. Alexandr Tuháček, starosta obce, Obecní úřad Popovičky
Podpis
Otisk úředního razítka

ZASTAVĚNÉ ÚZEMÍ BYLO VYMEZENO K 13. 11. 2024
ZPRACOVÁNO NA PODKLADU KATASTRÁLNÍ MAPY K 18. 11. 2025

ÚZEMNÍ PLÁN POPOVICKÝ

ÚPLNÉ ZNĚNÍ ÚZEMNÍHO PLÁNU POPOVICKÝ PO ZMĚNĚ Č. 1

ZHOTOVITEL: Ing. arch. Jaroslav Sixta
U Bulhara 1611/3, 110 00 Praha 1
IČ 15112209
mob.: 602 627 975, email: jaroslavsixta0@gmail.com
číslo zakázky: S-2023-016-00

ZPRACOVATELÉ:
Ing. arch. Jaroslav Sixta,
Ing. Dagmar Zelinková

PORÍZOVATEL: Obecní úřad Popovičky
K Rybníku 12, Chomutovice, 251 01 Popovičky
určený zastupitel Ing. Alexandr Tuháček
mob.: 603 400 657, email: alexandr.tuhacek@popovicky.cz

VÝKONNÝ
PORÍZOVATEL: PRISVICH s.r.o.,
Nad orionem 140, 252 06 Davle
IČ 27101053
Jednatel: Ing. Ladislav Vích
mob.: 604 183 111, email: prisivich@prisivich.cz

OBJEDNATEL: Obecní úřad Popovičky
K Rybníku 12, Chomutovice, 251 01 Popovičky
starosta Ing. Alexandr Tuháček
IČ 00640131
mob.: 323 637 123, email: obec@popovicky.cz

NÁZEV
A ČÍSLO: 1.6 ELEKTRONICKÁ ENERGIE A
KOMUNIKAČNÍ SÍTĚ

MĚŘÍTKO: 1:5 000 FORMÁT: 841 x 760

DATUM: 11/2025 ČÍSLO PARÉ: