

Územní plán Popovičky

LEGENDA:

- HRANICE ÚZEMÍ**
- Hranice katastrálního území
 - Hranice řešeného území
 - Hranice zastavěného území
 - Hranice zastavěného území
 - Hranice zastavěného území
 - Hranice zastavěného území
 - Návrh zastavěných ploch

VODNÍ REŽIM

- Plochy stabiliz.** **Plochy návrh.**
- Vodní tok
 - Občasný vodní tok
 - Zatrubněný vodní tok
 - Plochy vodní a vodohospodářské
 - Opatření ke zvýšení retenční schopnosti území
 - Technická infrastruktura - plochy pro ČOV

TECHNICKÁ INFRASTRUKTURA

- Voda**
- Pitná voda - hlavní priváděč
 - Pitná voda - rozvody
 - Užitková voda - rozvody
 - Úpravná vody
 - Vodní zdroj podzemní
 - Vodojem
 - Ochranné pásmo vodního zdroje - II. stupeň želivka



- Kanalizace**
- Kanalizace splašková gravitační
 - Kanalizace splašková tlaková
 - Kanalizace dešťová gravitační
 - Čistírna odpadních vod (ČOV)
 - Čerpací stanice
 - Ochranné pásmo čistírny odpadních vod (ČOV), 25m

DOPRAVNÍ INFRASTRUKTURA

- Most

OCHRANNÁ PÁSMO

- Chráněné ložiskové území
- Ochranné pásmo všech technických zařízení a inženýrských sítí

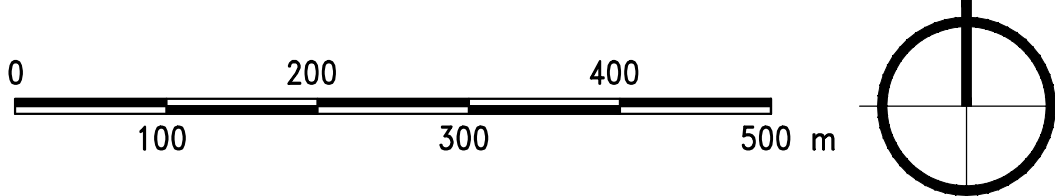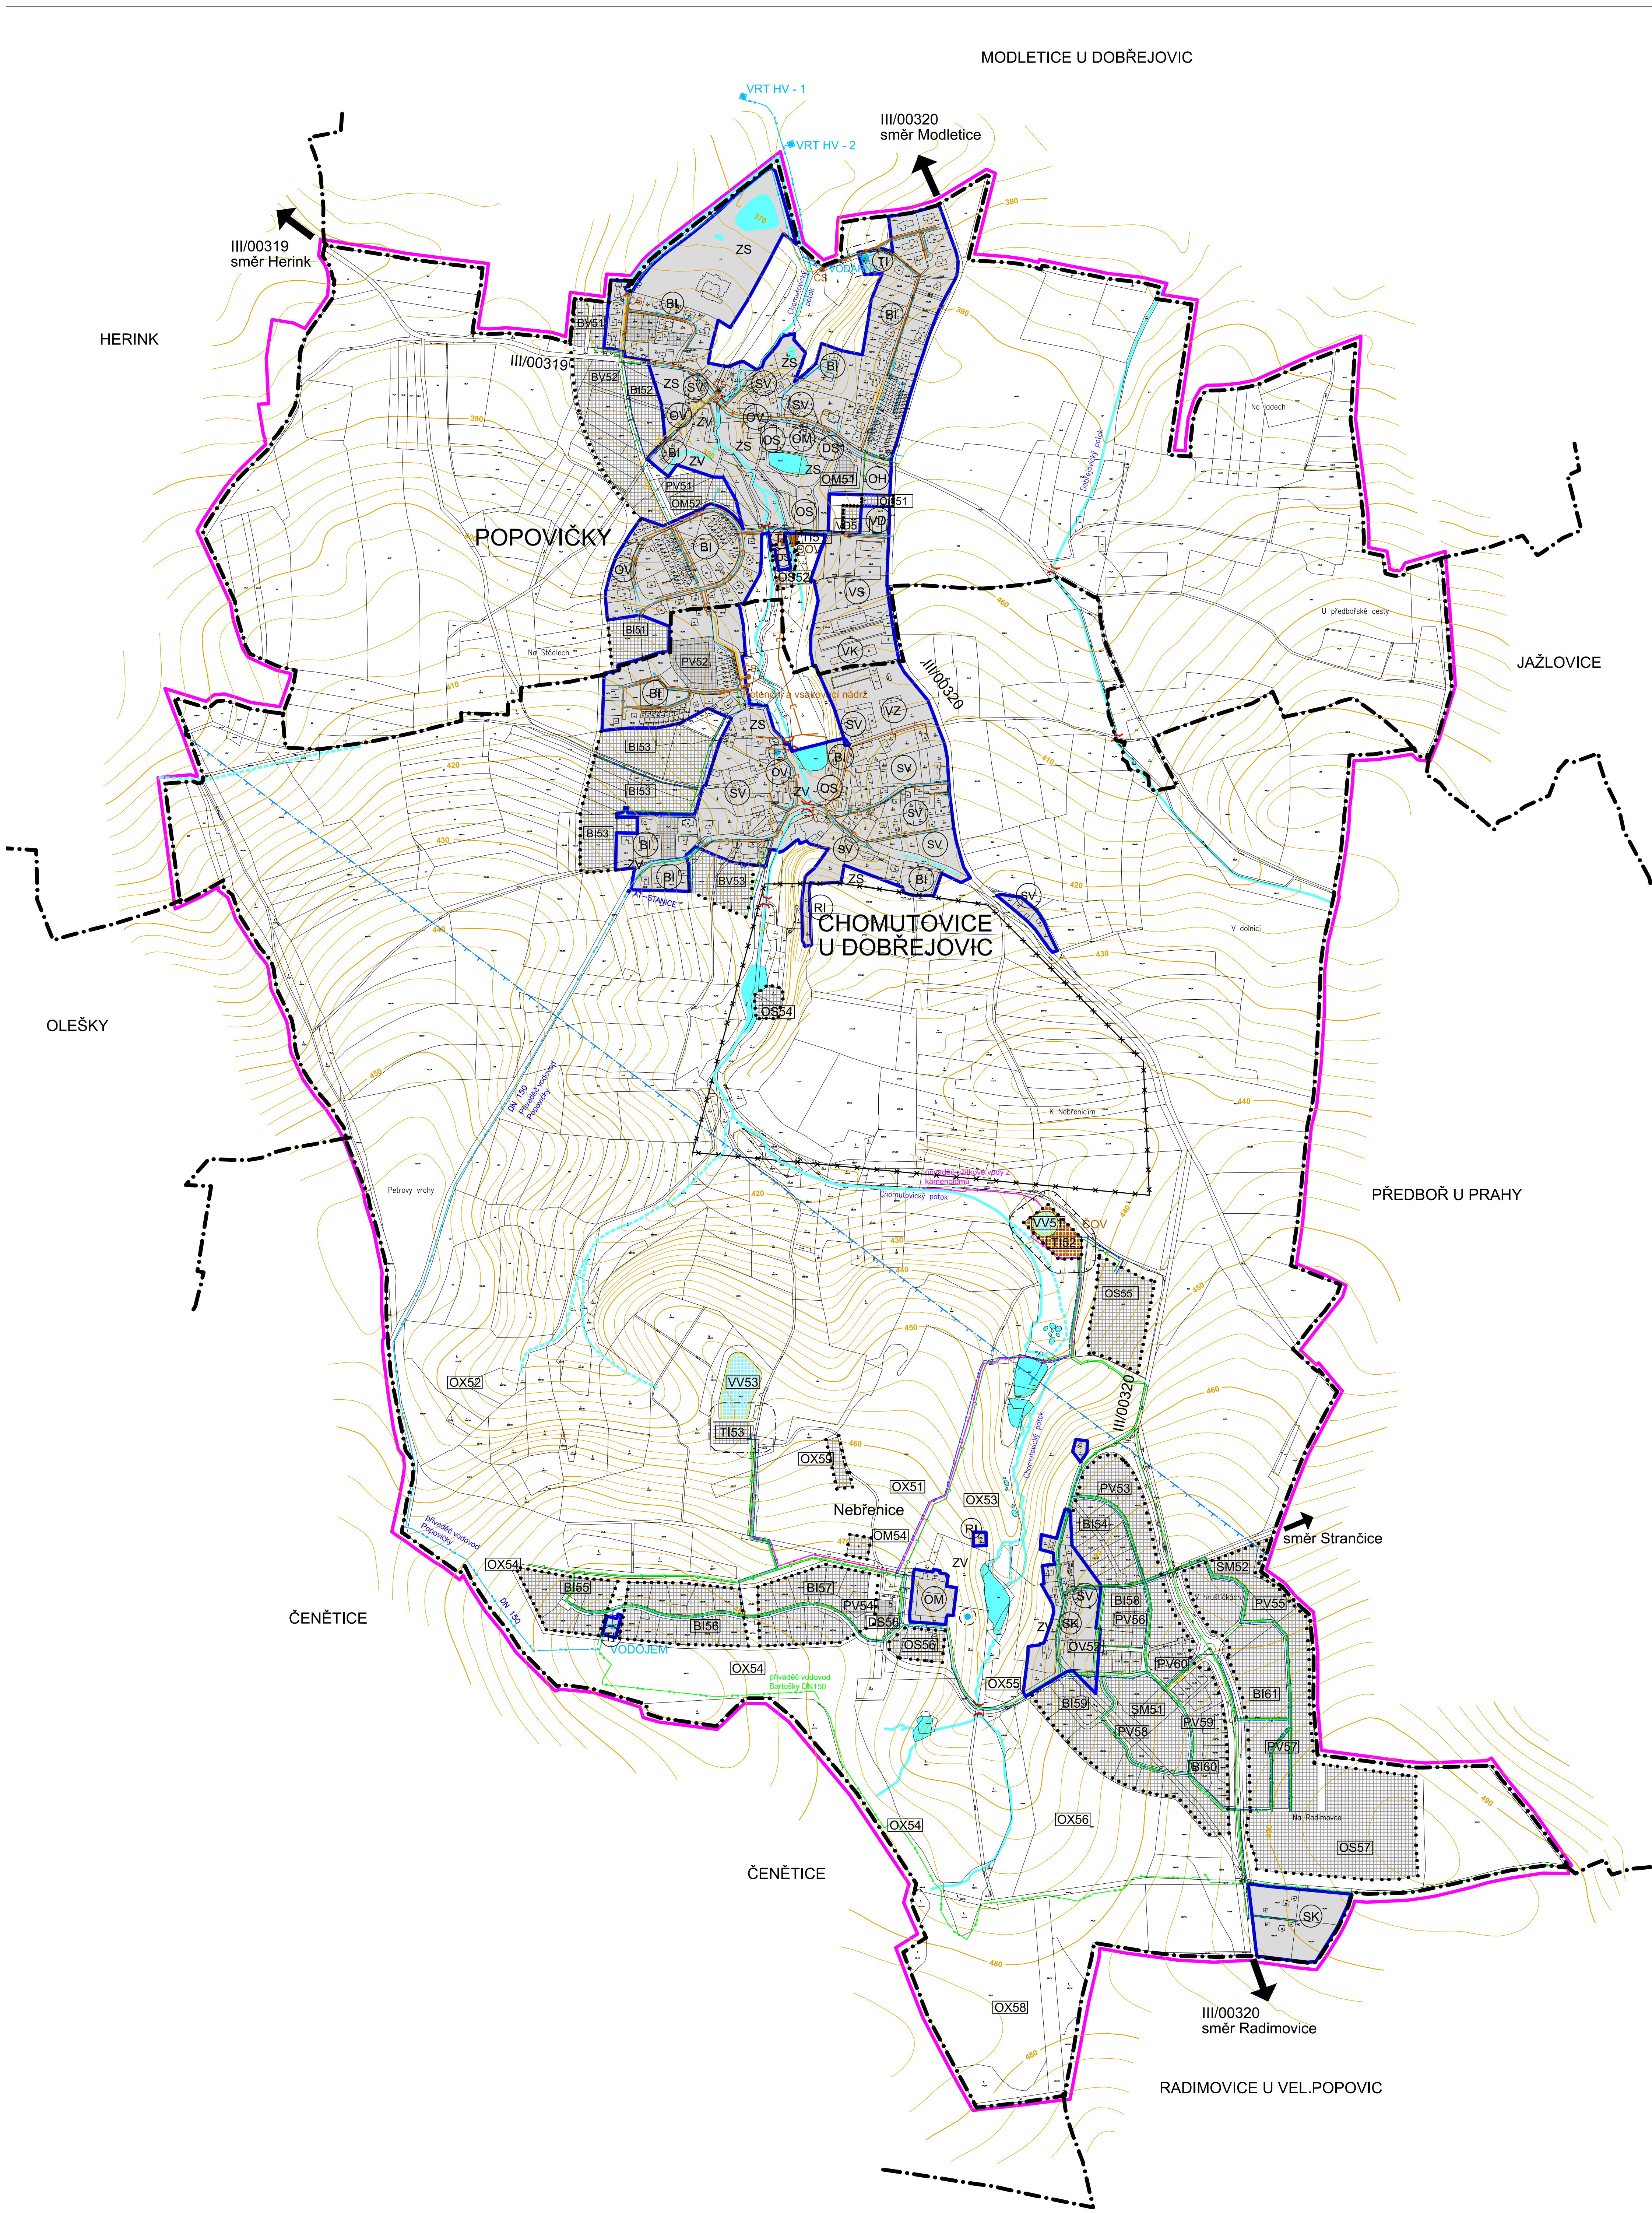

Revize č.6

Územní plán Popovičky					
AKCE	STUPEŇ	Návrh ÚP po společném jednání			
	PORADNĚ	Městský úřad Říčany			
ZPRACOVATEL	OBJEDNATEL	Obec Popovičky			
	VED. PROJEKTU	Ing. arch. SIXTA			
PROJEKTANT	PROJEKTANT	V. Fridrichová			
	DATUM	09/2020			
MĚRITVO	MĚRITVO	1:5000			
	PROJEKTANT	C.H.S. Praha s.r.o.			
PROJEKTANT	PROJEKTANT	PROJEKČNÍ A INŽENÝRSKÁ SPOLEČNOST			
	PROJEKTANT	U Bulhara 1611/3, 110 00 Praha 1			
PROJEKTANT	PROJEKTANT	mobi 773 856 275, tel.242 488 200			
	PROJEKTANT	e-mail: projekce@chspn.cz			
PROJEKTANT	PROJEKTANT	VODNÍ HOSPODÁŘSTVÍ			
	PROJEKTANT	1:5000			