

Územní plán Popovičky

LEGENDA:

- HRANICE ÚZEMÍ**
- Hranice katastrálního území
 - Hranice řešeného území
 - Hranice zastavěného území
 - Hranice zastavitelného území
 - Stávající zastavěné území
 - Návrh zastavitelných ploch



- VODNÍ REŽIM**
- Plochy stabiliz. plochy novotrov.
 - Vodní tok
 - Občasný vodní tok
 - Zatrubněný vodní tok
 - Plochy vodní a vodohospodářské

DOPRAVNÍ INFRASTRUKTURA

- Silnice III. třídy (ochranné pásmo 15m)
- Místní komunikace
- Místní komunikace sběrná (páteří) C, šířka 15m
- Místní komunikace Ctyp A, šířka 10-12m
- Místní komunikace Ctyp B, šířka min.8m
- Místní komunikace k zrušení
- Dopravní plochy silniční
- Nezpevněné cesty a účelové komunikace, navrhované místní pěší trasy
- nová cyklostezka Průhonice - Herink - Křížový Újezdec - Sázkava (dle ZUR středoběského kraje- CT11)
- Cyklistické trasy evidované a doporučené cesty
- místní a propojovací cyklistické a pěší trasy
- turistické trasy
- Zastávka autobusu
- Izochrony 300 a 500m
- Most
- Podchod
- Ochranná pásma
- Rezerva pro přeložku komunikace III/00320

OCHRANNÁ PÁSMA

- Chráněné ložiskové území

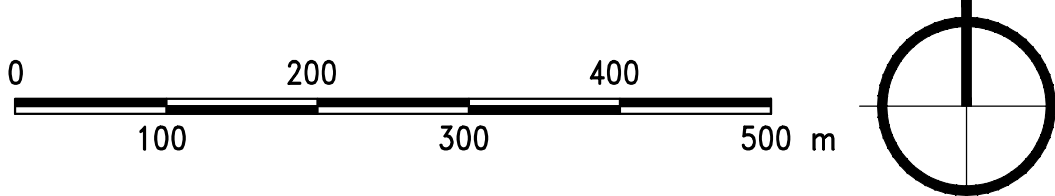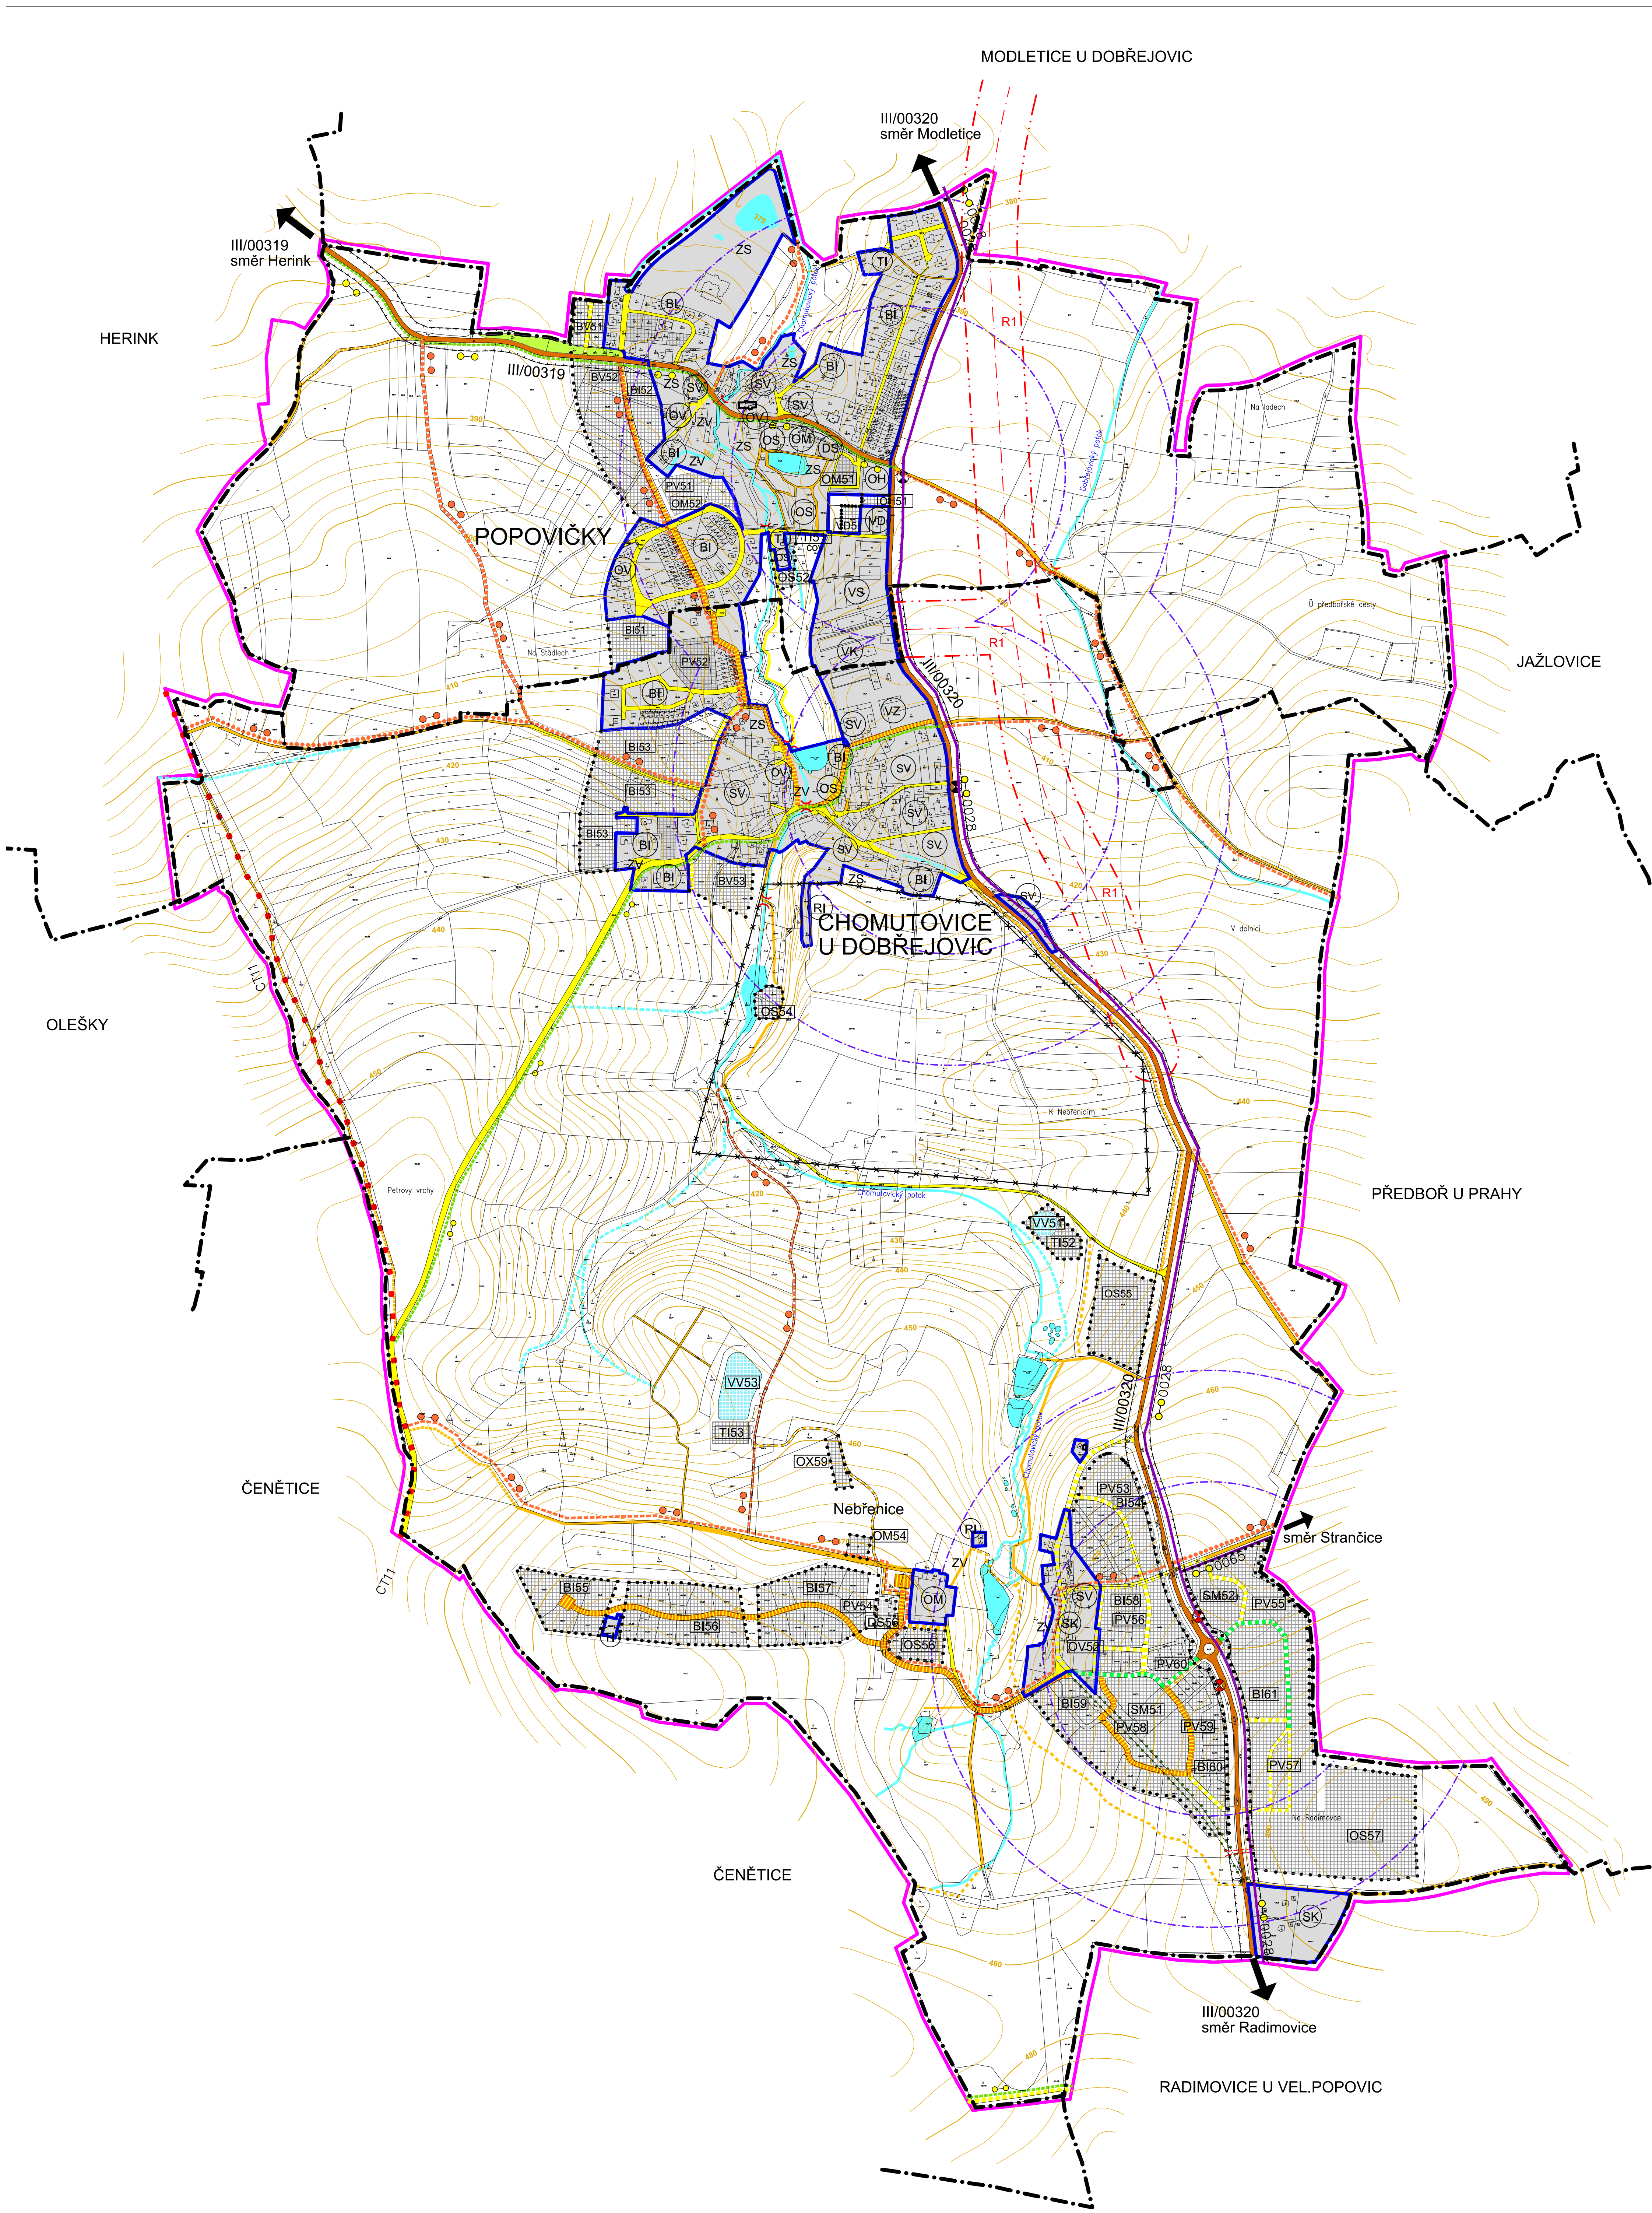

Revize č.6

Územní plán Popovičky						
ANEXE	STUPEŇ	Návrh ÚP po společném jednání				
	PORADNÍK	Městský úřad Říčany	ORR	PRAHA VÝCHOD	ORL VÝKRES	1.5
ZPRACOVATEL	OBJEDNATEL	Obec Popovičky	zak.číslo	2019-073		
	ZPRACOVATEL		C.H.S. Praha s.r.o. PROJEKČNÍ A INŽENYRSKÁ SPOLEČNOST		U Bulhara 1611/3, 110 00 Praha 1 mobil 773 856 275, tel.242 488 200 e-mail: projekce@chspn.cz	
VED. PROJEKTU	Ing.arch. SIXTA	ORR				
PROJEKTANT	V. Fridrichová					
DATUM	09/2020					
MĚRITVO	1:5000					
			DOPRAVA			