

Územní plán Popovičky



LEGENDA:

- HRANICE ÚZEMÍ**
- Hranice katastrálního území
 - Hranice řešeného území
 - Hranice zastavěného území
 - Hranice zastavitelného území
 - Stávající zastavěné území
 - Návrh zastavitelných ploch

- VODNÍ REŽIM**
- Plochy stabiliz.
 - Plochy navrhov.
 - Vodní tok
 - Občasný vodní tok
 - Zatrubněný vodní tok
 - Úprava vody
 - Plochy vodní a vodohospodářské

- TECHNICKÁ INFRASTRUKTURA**
- Elektrická energie**
- Nadzemní vedení el. energie VN 22 KV
 - Podzemní vedení el. energie VN 22 KV
 - Nadzemní vedení el. energie VN 22 KV rušené
 - Nadzemní vedení NN
 - Podzemní vedení NN
 - Trafostanice
 - Trafostanice stávající upravovaná
- Datové a sdělovací sítě**
- Radioreléové trasy
 - Místní kabel podzemní vedení
 - Dálkový kabel
 - Dálkový kabel optický (DOK)/přeložka
 - Dálkový kabel optický (DOK) rušený
 - Síťový rozvaděč
 - Účastnický rozvaděč

- OCHRANNÁ PÁSMA**
- Chráněné ložiskové území
 - Ochranná pásma všech technických zařízení a inženýrských sítí

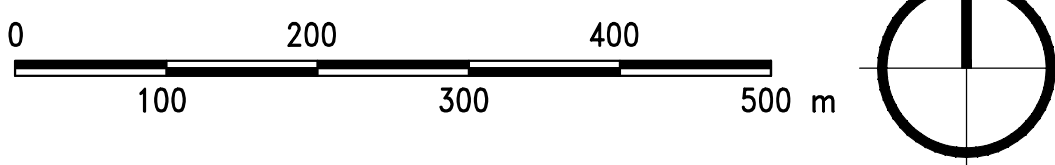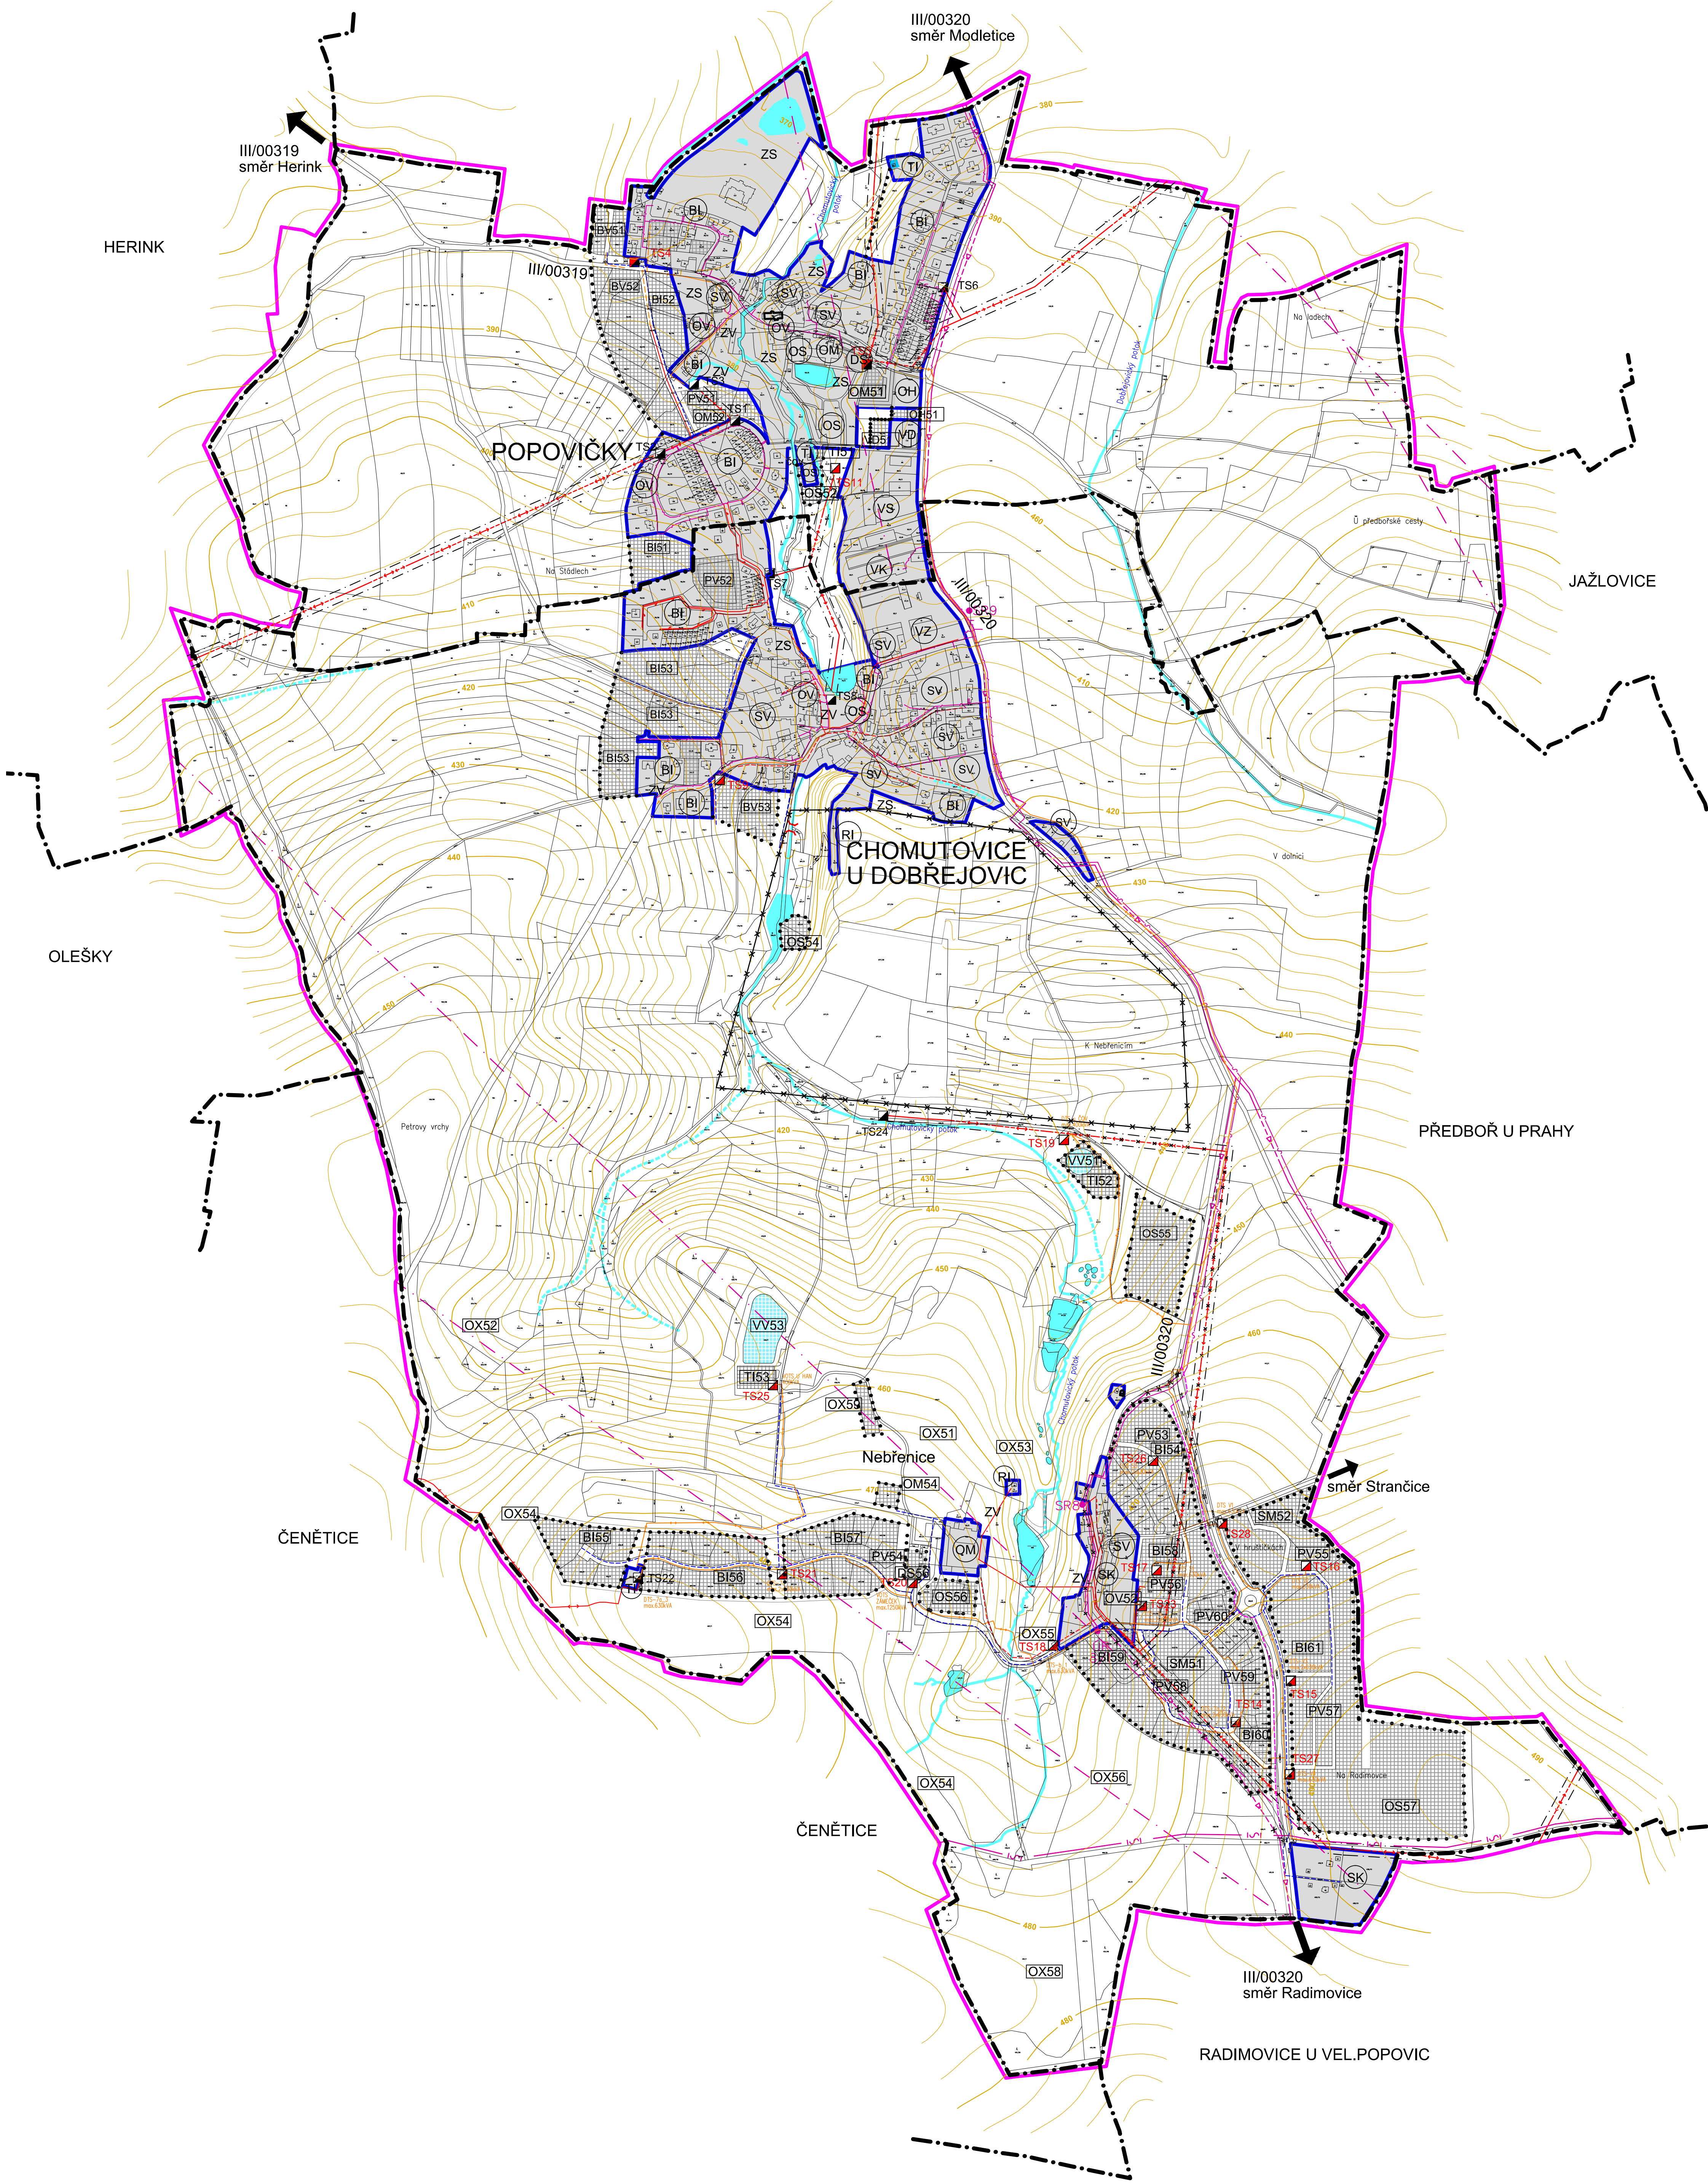

Revize č.6

Územní plán Popovičky					
ANEXE	STUPEŇ	Návrh ÚP po společném jednání			
	POŘIZOVATEL	Městský úřad Říčany	OBŘÍ	PRAHA VÝCHOD	OBLO VÝREŠ
ZPRACOVATEL	OBJEDNATEL	Obec Popovičky	24K.Oblo	2019-073	1.7
	VED. PROJEKTU	Ing. arch. SIXTA	C.H.S. Praha s.r.o. PROJEKČNÍ A INŽENYRSKÁ SPOLEČNOST		
ZPRACOVATEL	PROJEKTANT	V. Fiedrichová	U Bulhara 1611/3, 110 00 Praha 1 mobil 773 856 275, tel.242 488 200 e-mail: projekce@chspn.cz		
	datum	09/2020	ELEKTRICKÁ ENERGIE A KOMUNIKAČNÍ SÍŤ		
	měřít	1:5000			