


SITUACE STAVBY M 1:500

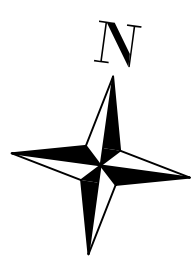

LEGENDA:

STAVAJÍCÍ POLOHOPIS :

- Stávající polohopis
- Stávající stav (VO, park, kroví, dtd.)
- 232/62 Stávající výškopis
- 229/5 / 229/3 Katastrální mapa

PLOCHY :


- Zeleň
- Chodník (přid. dl.)
- Zastávkový pruh
- NAVŘHÍ :
- Nově žžené hrany
- Kácené stromy cca 14 kusů
- Navřžené DZ

K.Ú. POPOVÍKY

P.Č.	VLASTNÍK	VYMĚRA M2
180	Sířezskář kraj. Zbrojská 817/11, Smíchov 150 00 Praha 5	48
134	Jezkovi Inka, U okruž. 727/16, Hlubočepy, 15400 Praha 5 Krohn Miroslav Ing., Orláčovice 818, 73961 Třinec Novotná Helena, Na demovně 889/12, Uhřet. 14200 Praha 4 Svoboda Helena Ing., Tímova 384/1, Hlubočepy, 15200 Praha 5 Smetana Alena Mgr., Dobruška 884, Václava, 25861 Litom.	613

K.Ú. CHOMUTOVICE U DOBŘEHOVIC

P.Č.	VLASTNÍK	VYMĚRA M2
363/4	Domešková Vlasta, Nedvěžská 2236/28, Střelčice, 10000 Praha 10	231
363/2	Konečný Zdeněk, c. p. 453, 25101 Mladec, 25101 Popovický Sítováková Marie, Huntovská 9, Chomutovice, 25101 Popovický Prokopius Jan Bc., U křeslé volňový 246/41, Kc. 14000 Praha 4	682
363/3	Hlaváčková Ludmila, Ke Kostelci 5, 25101 Popovický Dyrek Zdeněk, Smrčanská 186, Chomutovice, 15004 Praha 9 Prokopius Jan Bc., U křeslé volňový 246/41, Kc. 14000 Praha 4	196
494	Prokopius Jan Bc., U křeslé volňový 246/41, Kc. 14000 Praha 4	29
394/14	Prokopius Jan Bc., U křeslé volňový 246/41, Kc. 14000 Praha 4	741

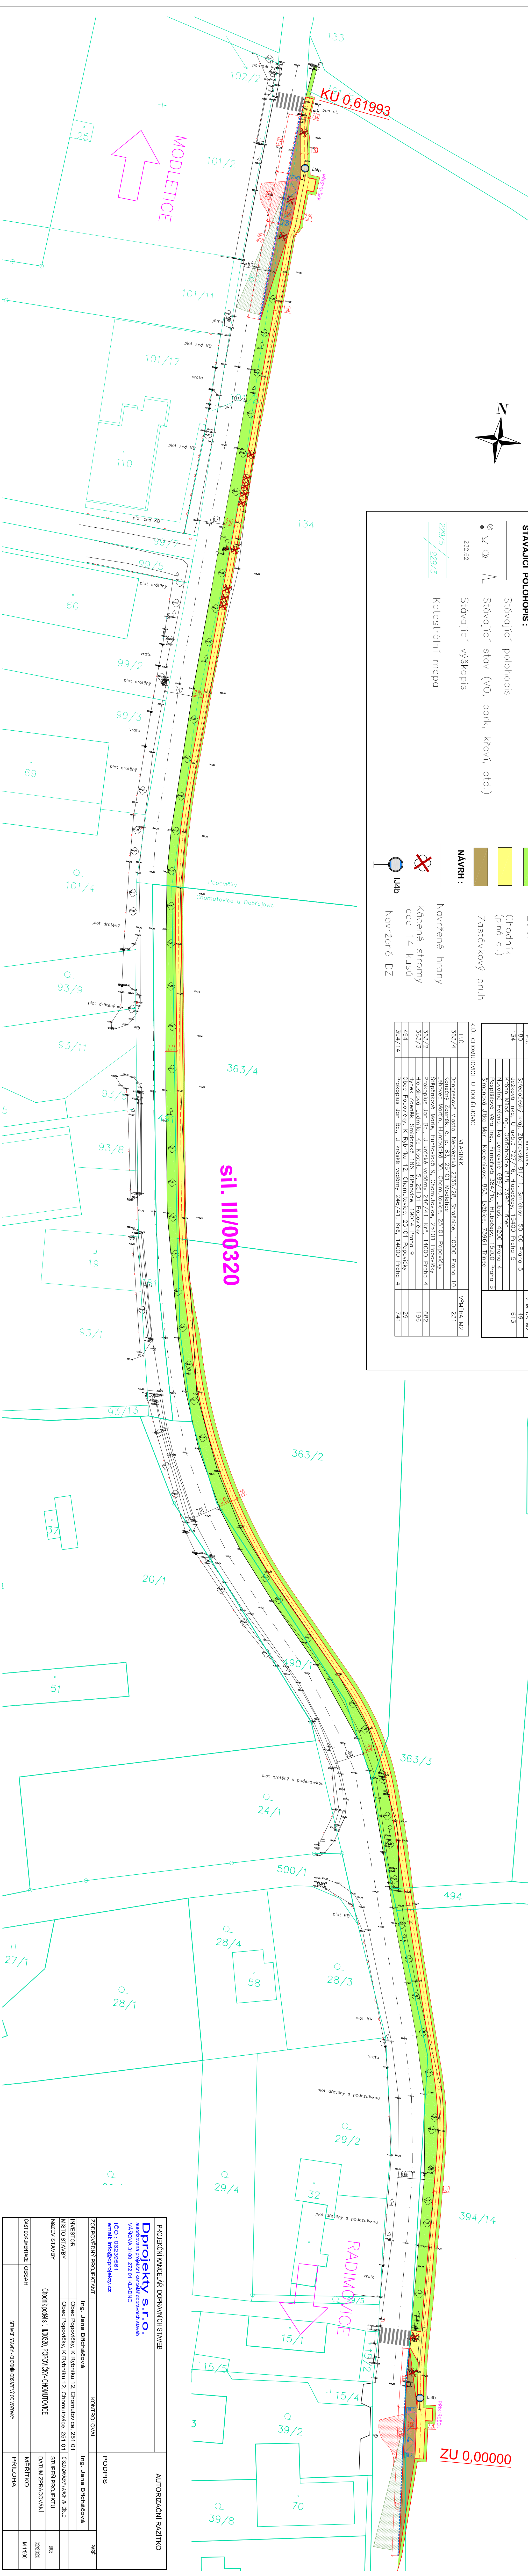

Sil. III/00320

RADIMOVICE

ZU 0,0000

PROJEKČNÍ KANCELÁŘ DOPRAVNÍCH STAVB		AUTORIZAČNÍ RAZÍTKO	
Dprojekt s.r.o. autorizovaná projektční kancelář dopravních stavb VANKOVA 3180, 272 01 KLADNO ICO : 08239561 email: info@dprojektivy.cz		PODPIS	
ZODPOVĚDNÝ PROJEKTANT Ing. Jana Břicháková		KONTROLOVAL Ing. Jana Břicháková	
INVESTOR MÍSTO STAVBY NAZEV STAVBY	Obec Popovický, k.ř.p. Rujmíku 12, Chomutovice, 251 01 Chodník podél sil. III/00320, POPOVÍKY-CHOMUTOVICE	DĚLOŽNÍKŮV JAROSLAV STUPEŇ PROJEKTU DATUM ZPRACOVÁNÍ	PRM III 02/2020
ČISTĚNÁ PŘÍLOHA		MĚŘÍTKO	M 1:500
SITUACE STAVBY - ČERNÝK OBRÁZEK - 01/02/2019		PŘÍLOHA	