

Územní plán Popovičky



LEGENDA:

- HRANICE ÚZEMÍ**
- Hranice katastrálního území
 - Hranice řešeného území
 - Hranice zastavěného území
 - Hranice zastavitelného území
 - Stávající zastavěné území
 - Návrh zastavitelných ploch

- VODNÍ REŽIM**
- Vodní tok
 - Občasný vodní tok
 - Zatravněný vodní tok
 - Plochy vodní a vodohospodářské

- DOPRAVNÍ INFRASTRUKTURA**
- Stav Návrh
 - Silnice III. třídy (ochranné pásmo 15m)
 - Místní komunikace
 - Místní komunikace sběrná (páteřní) C, šířka 15m
 - Místní komunikace C/typ A, šířka 10-12m
 - Místní komunikace C/typ B, šířka min.8m
 - Místní komunikace k zrušení
 - Dopravní plochy silniční
 - Nebezpečné cesty a účelové komunikace, navrhované místní pěší trasy
 - nová cyklostezka Průhonice - Herink - Křížový Újezdec - Sázava (dle ZUR středoevropského kraje- CT11)
 - Cyklistické trasy evidované a doporučené cesty
 - místní a propojovací cyklistické a pěší trasy
 - turistické trasy
 - Zastávka autobusu
 - Izochrony 300 a 500m
 - Most
 - Podchod
 - Ochranná pásma
 - Rezerva pro přeložku komunikace III/00320

- OCHRANNÁ PÁSMA**
- Chráněné ložiskové území

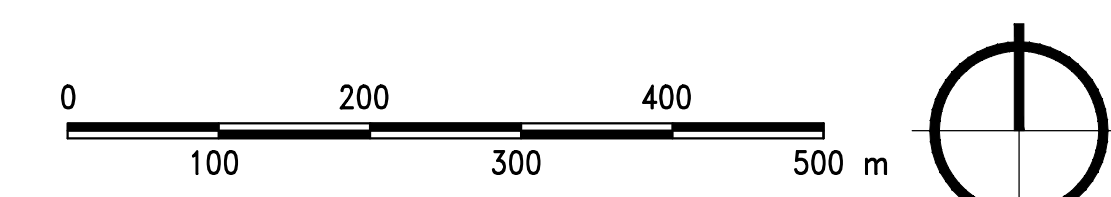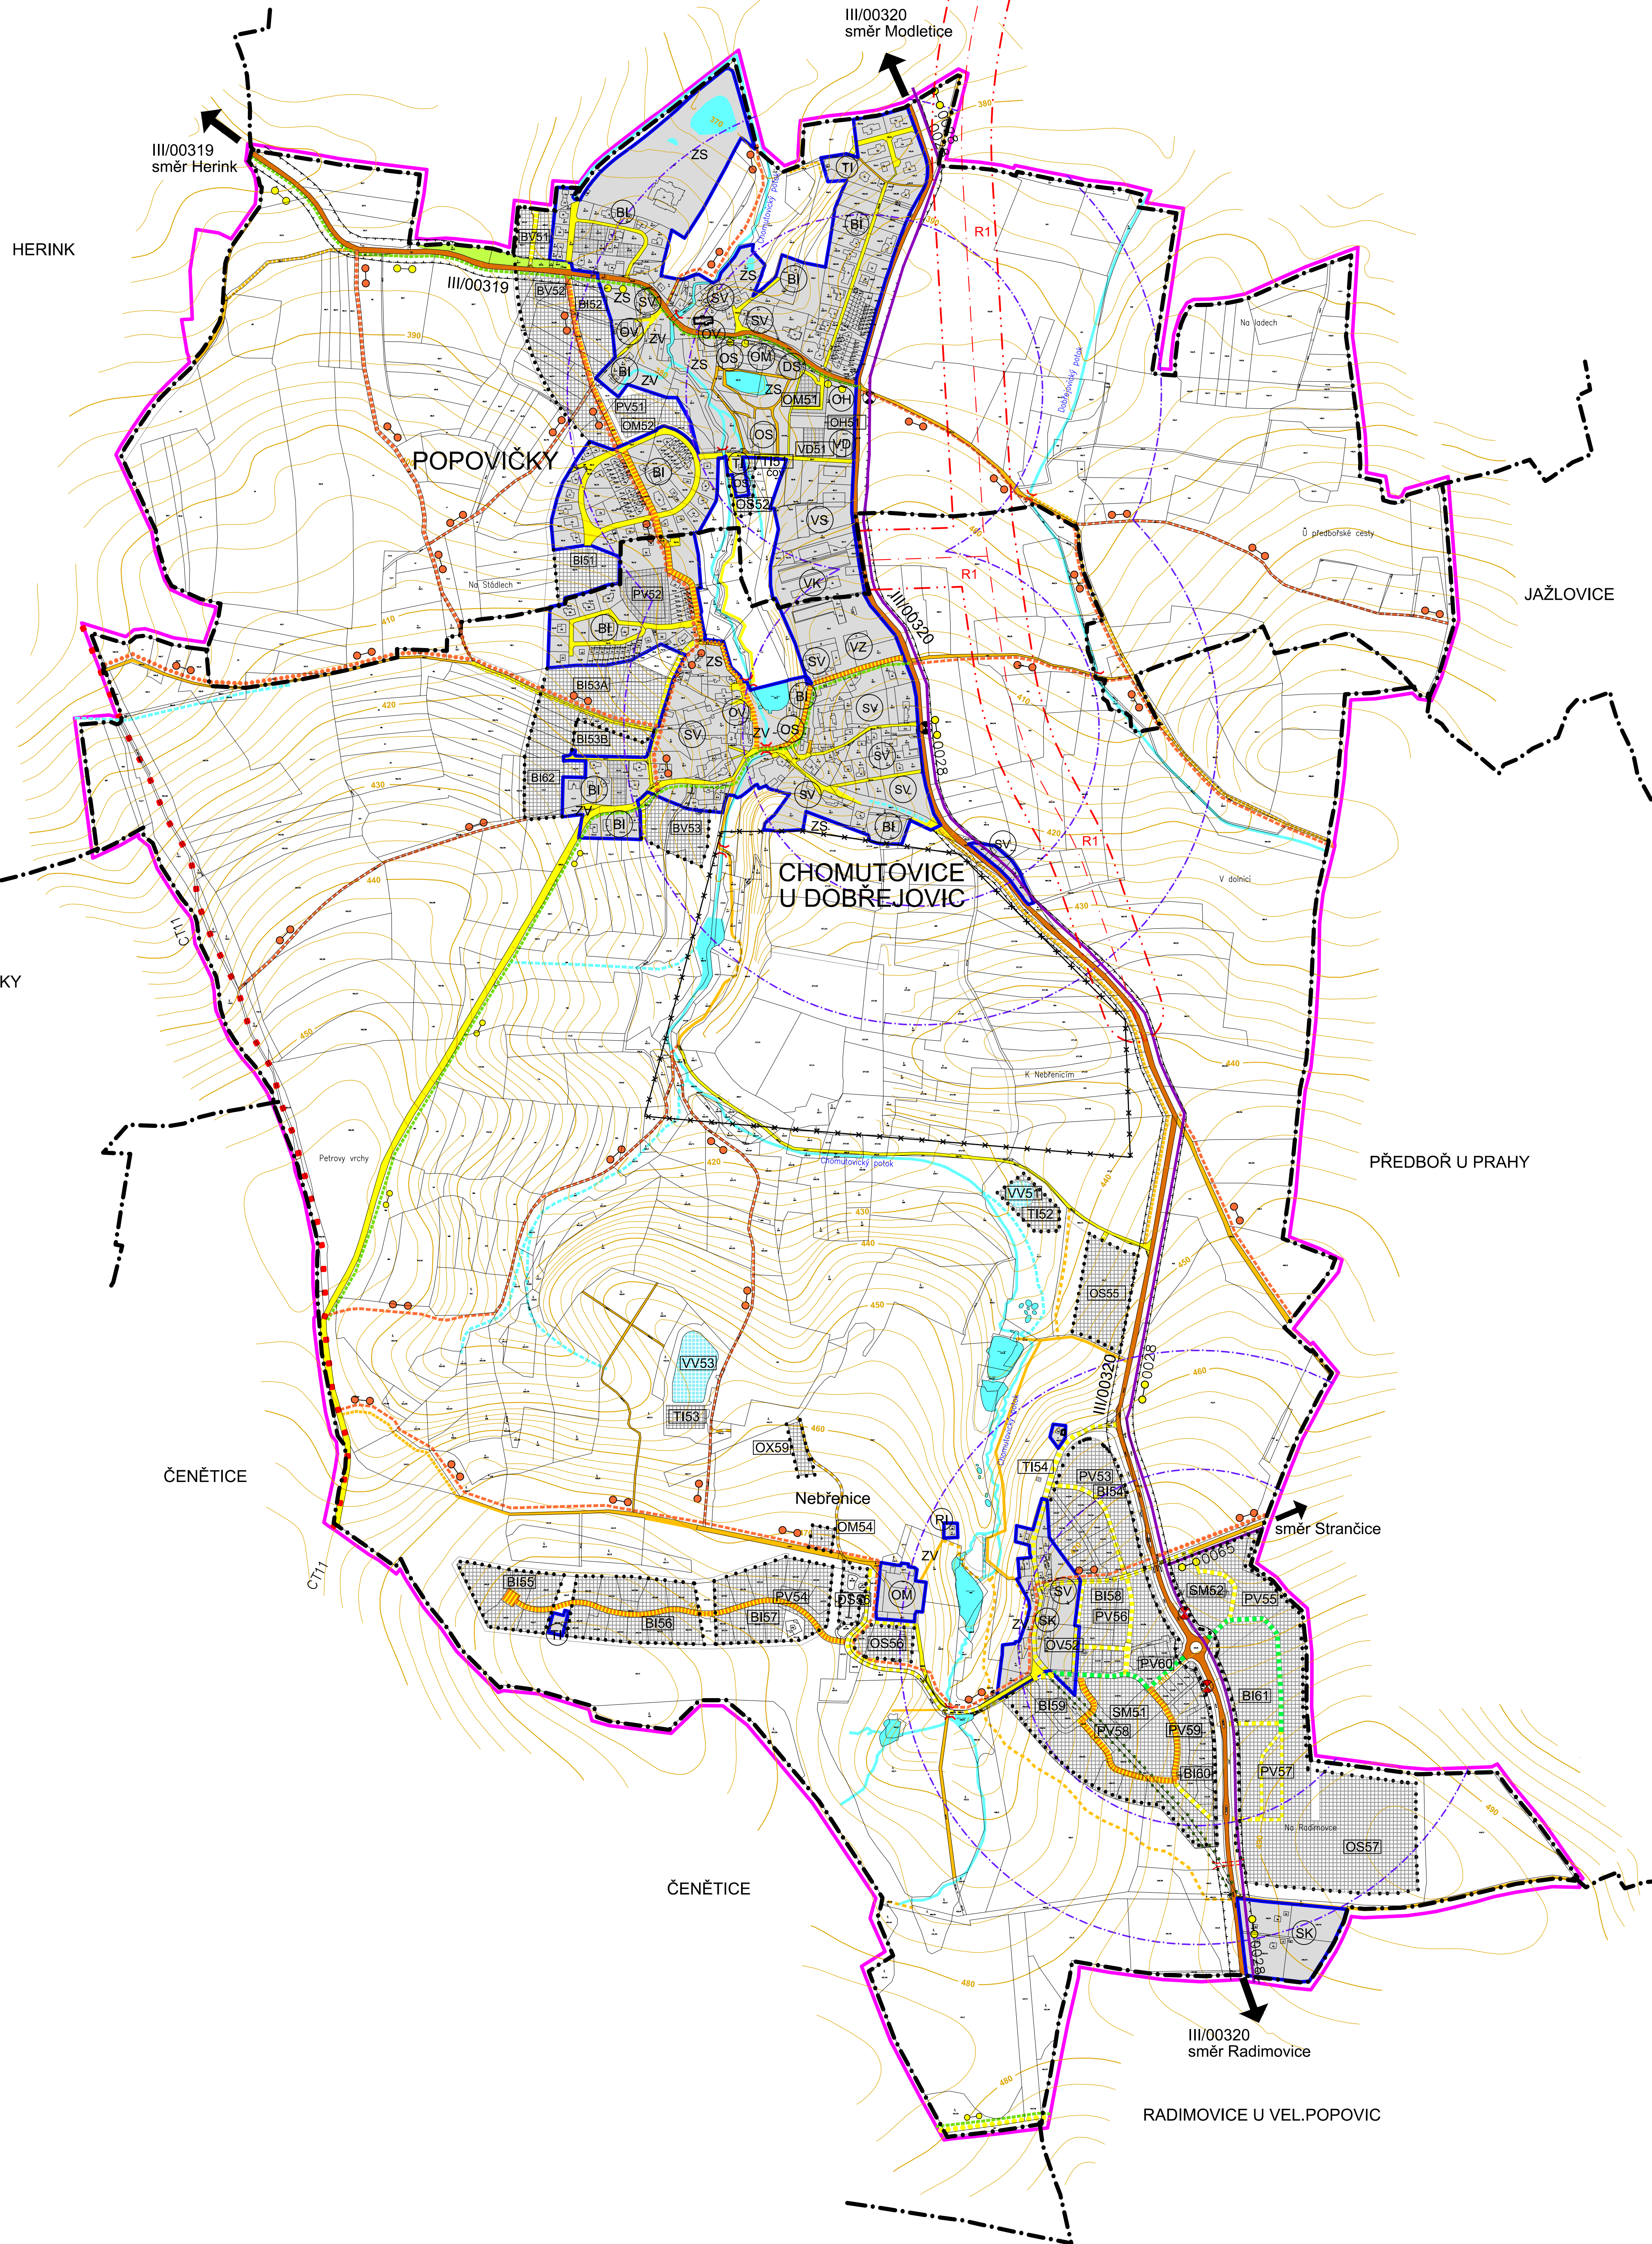

ZPRACOVÁNO NA PODKLADU KATASTRÁLNÍ MAPY PLATNÉ K 30. 11. 2021

Revize č.7

Územní plán Popovičky			
AKCE	Návrh ÚP pro 2. opakované veřejné projednání		
PORADYTEL	Městský úřad Říčany	OPR	PRAHA VÝCHOD
OBJEDVATEL	Obec Popovičky	ZM. OSLO	PR-2019-073-CHS-01
ZPRACOVATEL	C.H.S. Praha s.r.o.	U Bulhara 1611/3, 110 00 Praha 1	1.5
VED. PROJEKTANT	Ing. arch. SIXTA	tel: 773 656 276, fax: 242 488 200	
PROJEKTANT	V. Fridrichová	e-mail: projekce@chspohra.cz	
DATA	03/2022		
VERZE	1.5000		
DOPRAVA			