

Územní plán Popovičky

LEGENDA:

- HRANICE ÚZEMÍ**
- Hranice katastrálního území
 - Hranice řešeného území
 - Hranice zastavěného území
 - Hranice zastavitelného území
 - Stávající zastavěné území
 - Návrh zastavitelných ploch

- VODNÍ REŽIM**
- Vodní tok
 - Občasný vodní tok
 - Zatravněný vodní tok
 - Plochy vodní a vodohospodářské
 - Opatření ke zvýšení retenční schopnosti území
 - Technická infrastruktura - plochy pro ČOV

TECHNICKÁ INFRASTRUKTURA

- Voda**
- | Stav | Návrh |
|------|-------|
| | |
| | |
| | |
| | |
| | |
| | |
| | |



- Kanalizace**
-
-
-
-
-
-

DOPRAVNÍ INFRASTRUKTURA

-

OCHRANNÁ PÁSMA

-
-

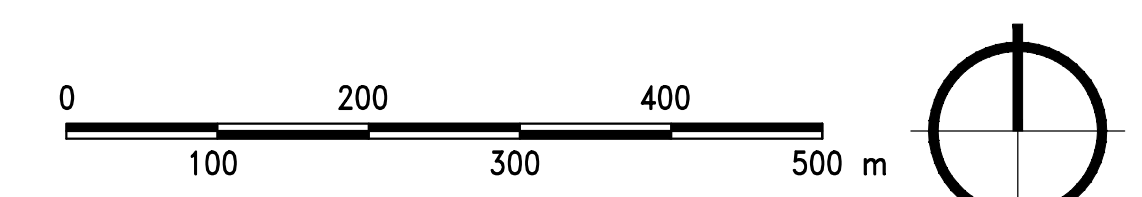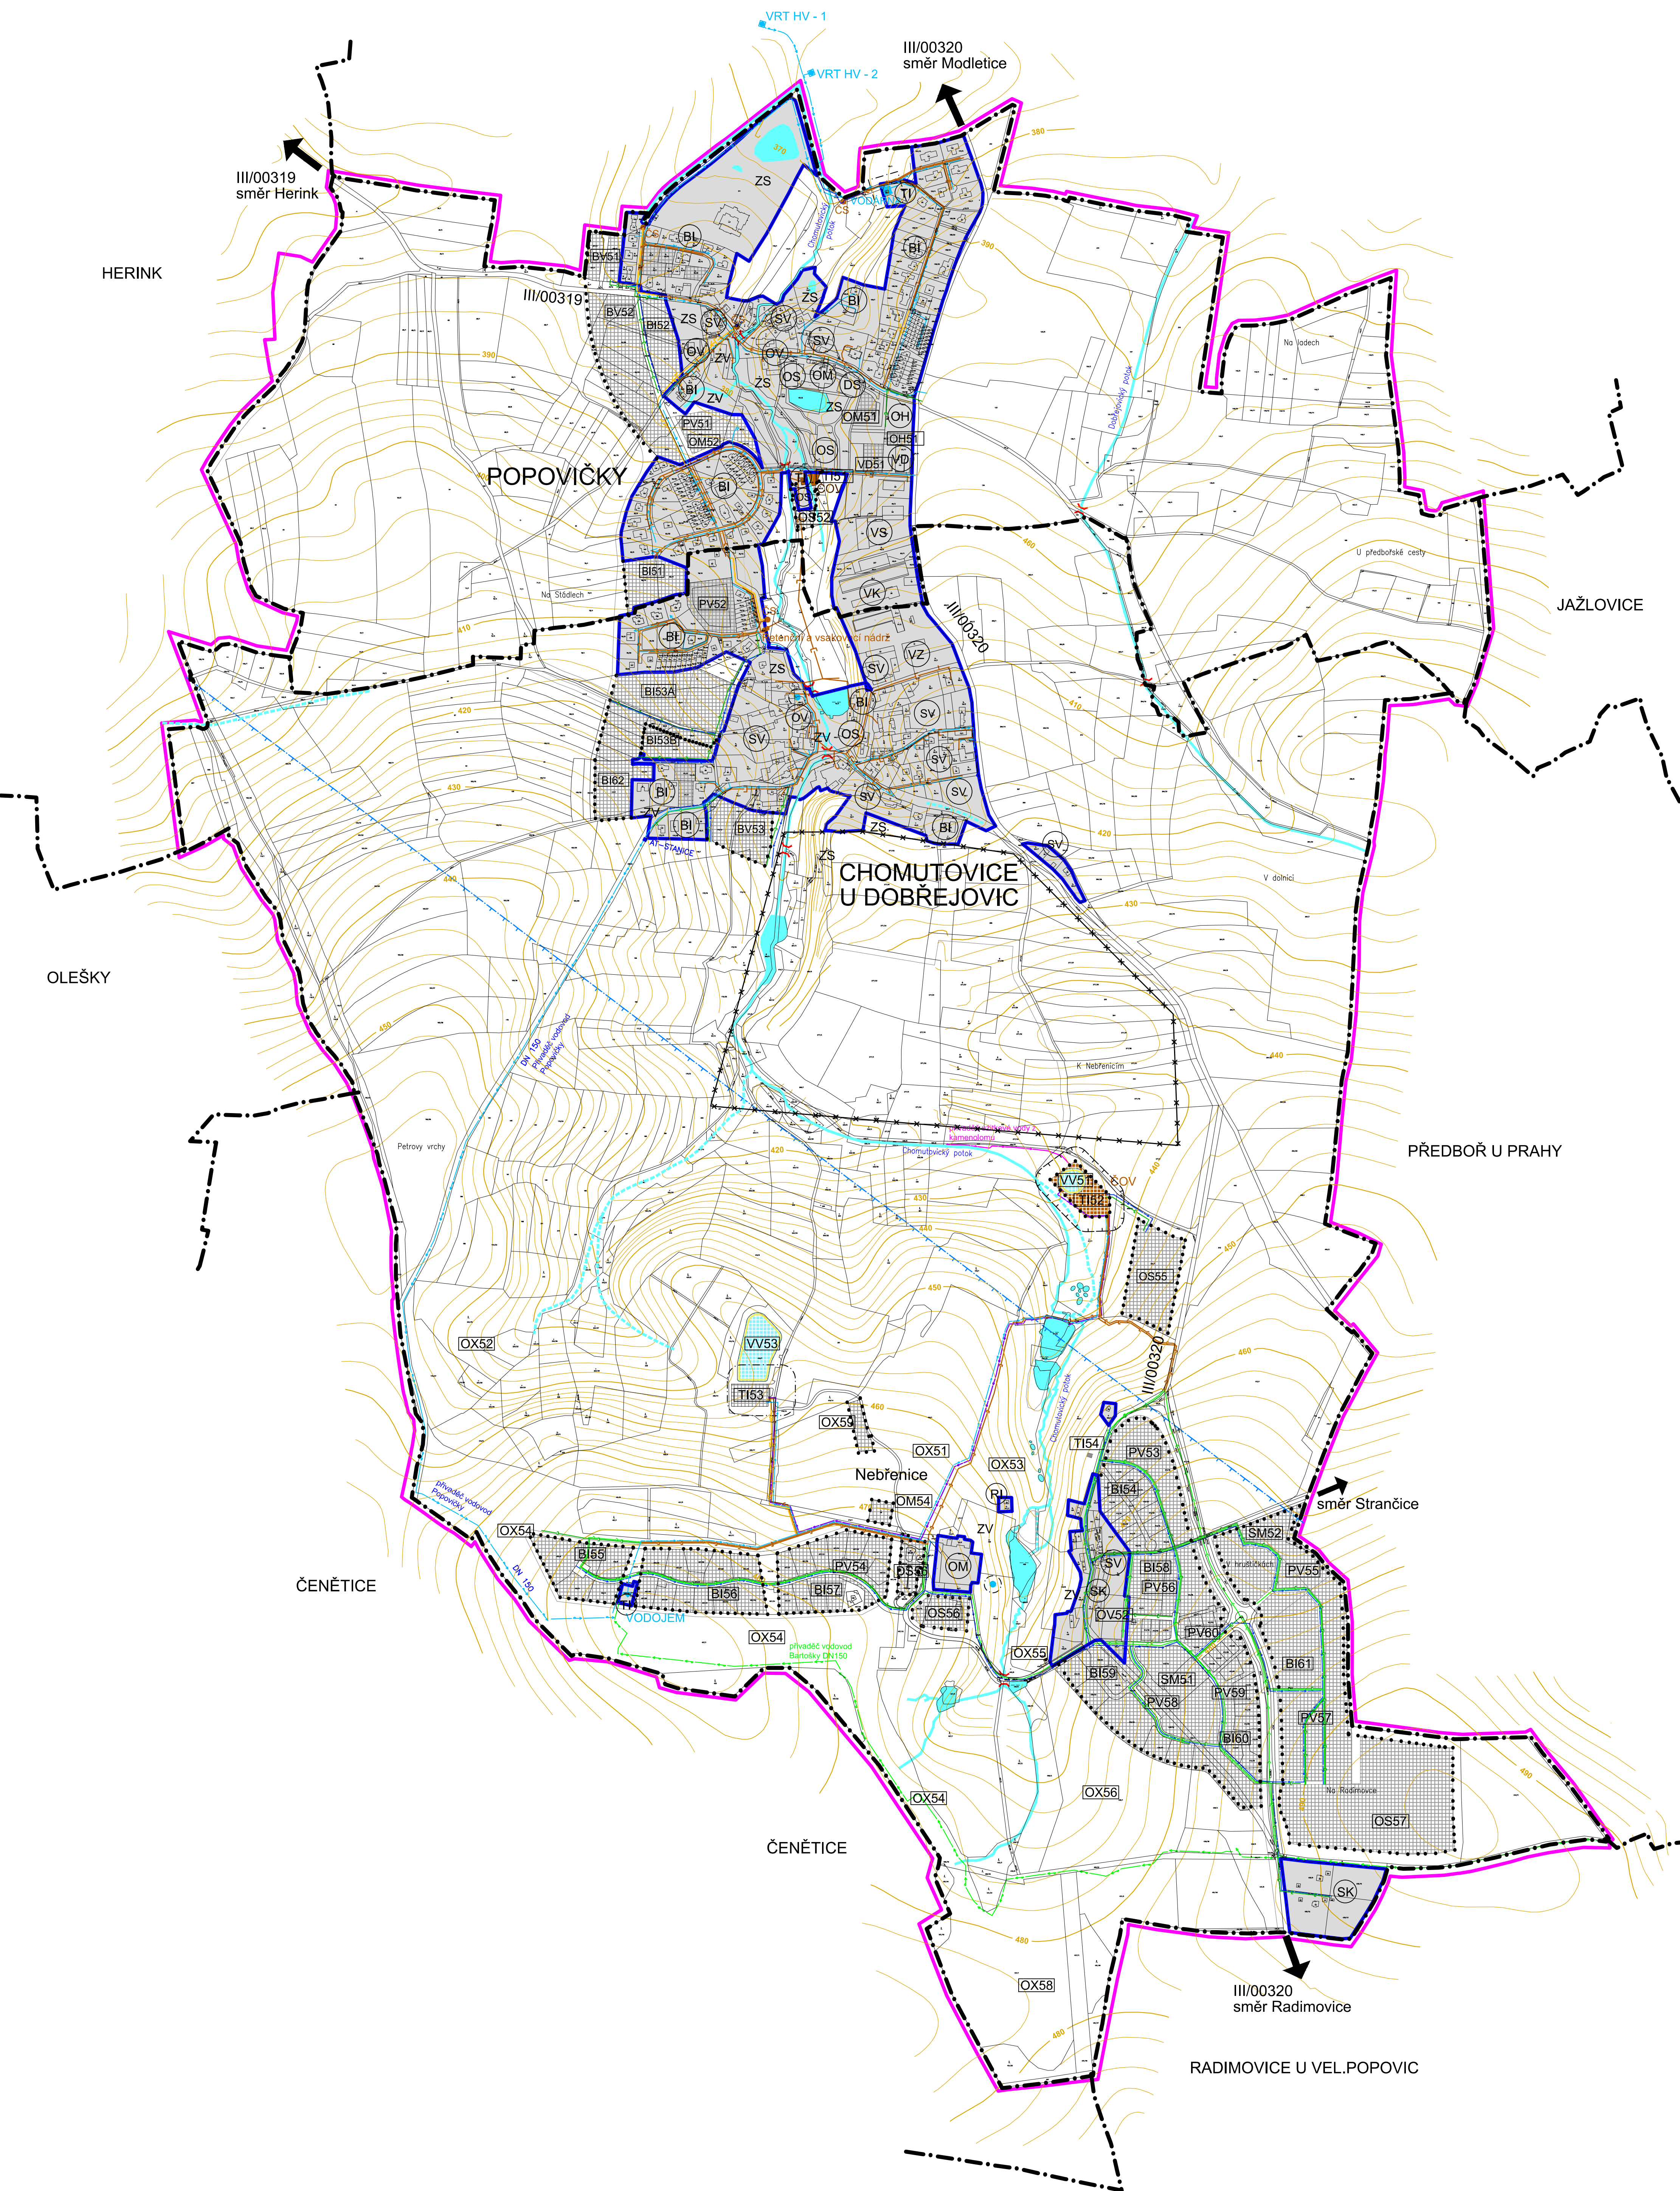

ZPRACOVÁNO NA PODKLADU KATASTRÁLNÍ MAPY PLATNÉ K 30. 11. 2021
Revize č.7

Územní plán Popovičky			
AKCE	Návrh ÚP pro 2. opakované veřejné projednání		
PROJEKTANT	Městský úřad Říčany	OPIS	PRAHA VÝCHOD
OBJEDNATEL	Obec Popovičky	ZM. ČÍSLO	PR-2019-073-CHS-01
STRANA	1	CELKOVÝ	1.6
ZPRACOVATEL	C.H.S. Praha s.r.o.	U Bulhars 1811/A, 110 00 Praha 1 mobil: 773 656 276, fax: 241 488 280 e-mail: projekce@chspraha.cz	
VÝKONKOVÝ	Ing. arch. SIXTA	OPIS	
PROJEKTANT	V. Fricšichová		
SKLAD	05/2022		
MAPA	1:5000	VODNÍ HOSPODÁŘSTVÍ	