

Územní plán Popovičky

LEGENDA:

- HRANICE ÚZEMÍ**
- Hranice katastrálního území
 - Hranice řešeného území
 - Hranice zastavěného území
 - Hranice zastavitelného území
 - Stávající zastavěné území
 - Návrh zastavitelných ploch



- VODNÍ REŽIM**
- Vodní tok
 - Občasný vodní tok
 - Zatrubněný vodní tok
 - Úprava vody
 - Plochy vodní a vodo hospodářské

TECHNICKÁ INFRASTRUKTURA

- Elektrická energie**
- Nadzemní vedení el. energie VN 22 KV
 - Podzemní vedení el. energie VN 22 KV
 - Nadzemní vedení el. energie VN 22 KV rušené
 - Nadzemní vedení NN
 - Podzemní vedení NN
 - Trafostanice
 - Trafostanice stávající upravovaná
- Datové a sdělovací sítě**
- Radiorelévé trasy
 - Místní kabel podzemní vedení
 - Dálkový kabel
 - Dálkový kabel optický (DOK)/přeložka
 - Dálkový kabel optický (DOK) rušený
 - Síťový rozvaděč
 - Účastnický rozvaděč

OCHRANNÁ PÁSMA

- Chráněné požární území
- Ochranná pásma všech technických zařízení a inženýrských sítí

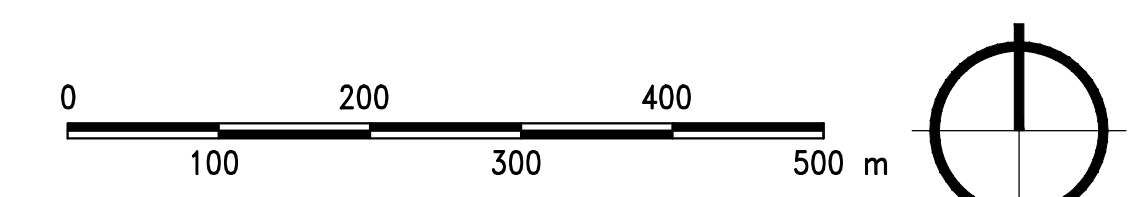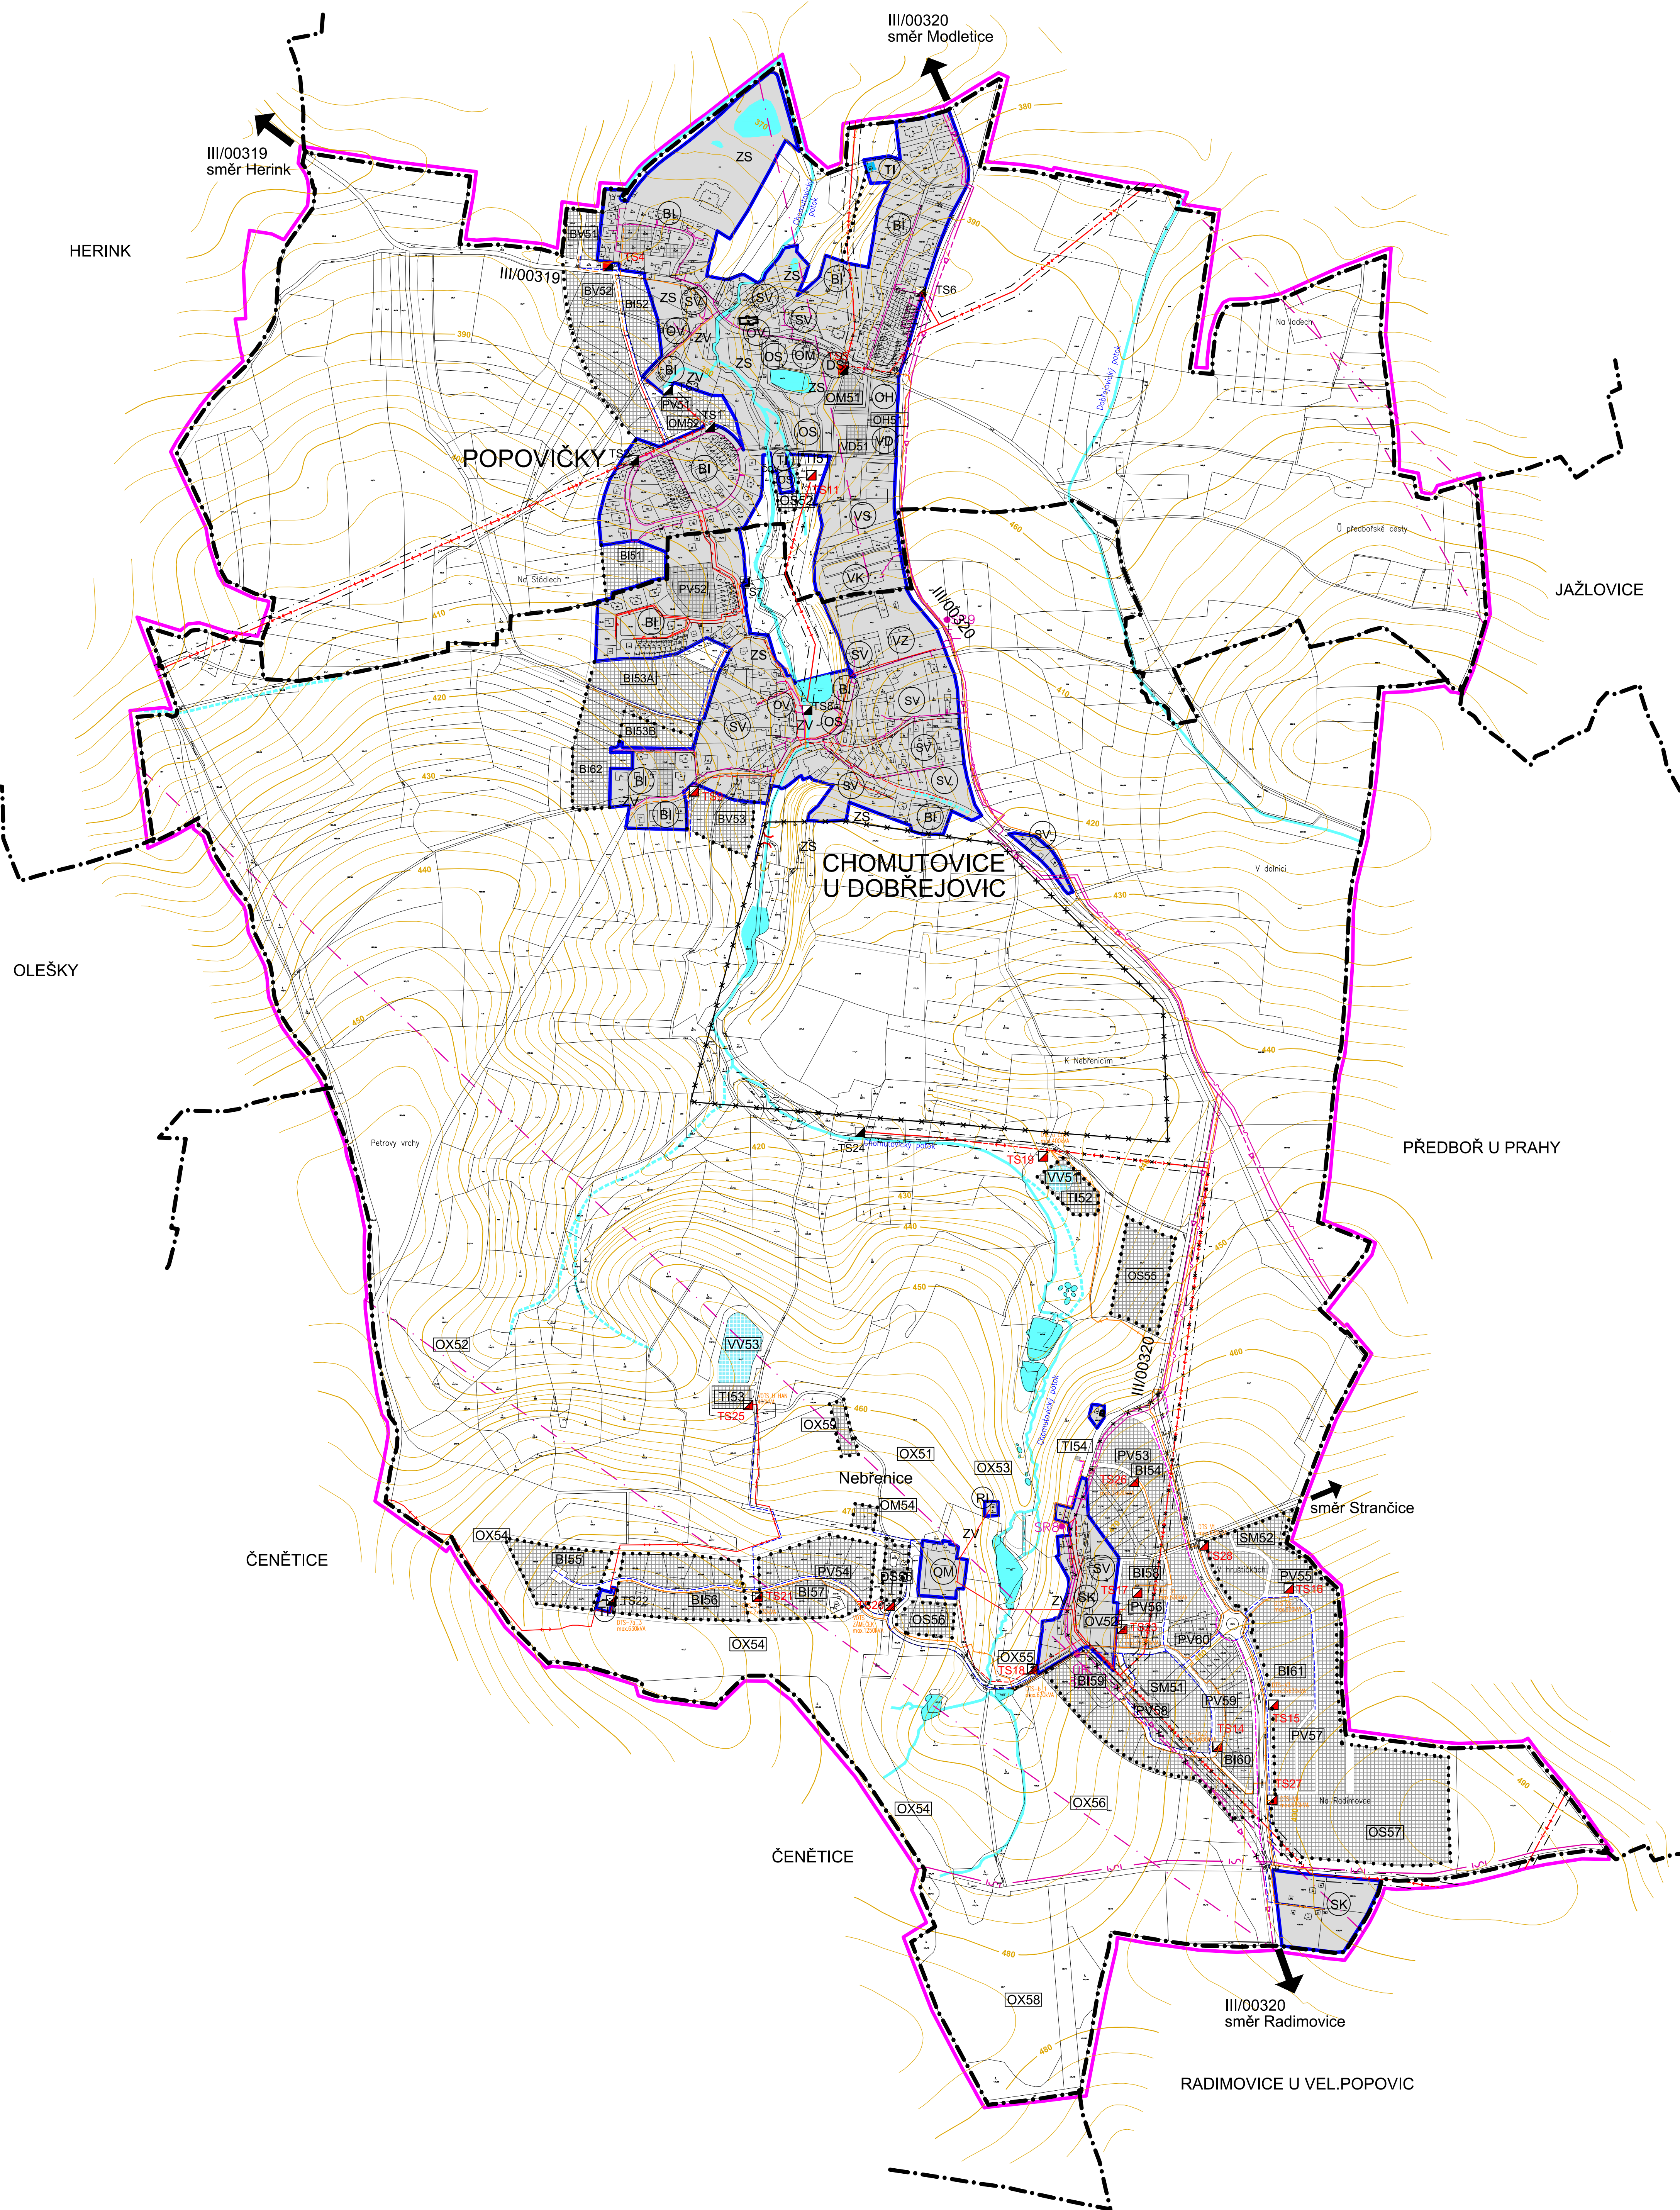

ZPRACOVÁNO NA PODKLADU KATASTRÁLNÍ MAPY PLATNÉ K 30. 11. 2021
Revize č.7

Územní plán Popovičky			
AKCE	Návrh ÚP pro 2. opakované veřejné projednání		
POŘIZOVATEL	Městský úřad Říčany	OPRES	PRAHA VÝCHOD
OBDOBÍ	Obec Popovičky	ZM. OSLO	PR-2019-073-CHS-01
VLASTNÍK	C.H.S. Praha s.r.o.	U Bulhara 1611/3, 110 00 Praha 1	1.7
PROJEKTOVATEL	Ing. arch. SIXTA	PROJEKČNÍ A INŽENÝRSKÁ SPOLEČNOST	mobil: 773 656 276, fax: 242 488 200 e-mail: projekce@chproha.cz
ZPRACOVATEL	Ing. arch. SIXTA	ELEKTRICKÁ ENERIE A KOMUNIKAČNÍ SÍŤ	
PROJEKTOVATEL	V. Fridrichová		
DATA	03/2022		
VERZE	1.5000		