

Územní plán Popovičky

LEGENDA:

HRANICE ÚZEMÍ

	Hranice katastrálního území
	Hranice řešeného území
	Hranice zastavěného území
	Hranice zastavěného území
	Stávající zastavěné území
	Návrh zastavěných ploch

Vymezení veřejně prospěšných staveb, veřejně prospěšných opatření, staveb a opatření k zajištění obrany a bezpečnosti státu a ploch pro asanaci, pro které lze práva k pozemkům vyvlastnit dle § 170 SZ

VEŘEJNĚ PROSPĚŠNÉ STAVBY

a) TECHNICKÉ KORIDORY (společné trasy dopravy a technických sítí)

návrh	WT1	WT2	WT4	WT5	WT6	WT7	WT8	WT9
neobsazeno	koridor pro místní komunikaci a technické sítě napojení lokality BV 51	koridor pro místní komunikaci a technické sítě napojení lokality BI 52 a BV 52	koridor pro místní komunikaci a technické sítě napojení lokality BI 53	neobsazeno	místní komunikace a napojení území koridor technickými sítěmi Nebřenice - západ	koridory místní komunikace a napojení území technickými sítěmi Nebřenice střed a východ (plochy SM, BI, SV, SK, OS)	koridory místní komunikace a napojení území technickými sítěmi Nebřenice sever (plocha BI 54)	

b) Koridory a plochy pro dopravní infrastrukturu

návrh	WD1	WD2	WD3	WD4	WD5	WD6	WD7	WD8	WD9	WD10	WD11	WD12	WD13
neobsazeno	polní a pěší cesta Popovičky - Modletice	polní a pěší cesta Popovičky - Herink	neobsazeno	neobsazeno	neobsazeno	neobsazeno	polní, pěší a cyklistická cesta Popovičky - Předboř	polní, pěší a cyklistická cesta Chomutovice - Předboř	neobsazeno	přeložka polní a pěší cesty Nebřenice - Křížkový Újezdec	cyklistická stezka č. 11 Praha - Vídeň dle ŽÚR Středočeského kraje	neobsazeno	

c) Koridory a plochy pro technickou infrastrukturu

návrh	WT1	WT2	WT3	WT4	WT5	WT6	WT7	WT8	WT9	WT10	WT11	WT12	WT13	WT14	WT15	WT16	WT17	WT18	WT19	WT20	WT21		
rozšíření COV Chomutovice, plocha TI 51	koridor pro technické sítě spojující Popovičky, Chomutovice, Nebřenice (zemní plyn, el. energie, datová a telekomunikační sítě)	nová COV (TI 52) pro Nebřenice	neobsazeno	trasa přivaděče zemního plynu pro Nebřenice	nová trafostanice TS 27 u lokality OS 57	nová trafostanice TS 28 u lokality SM 52	nová trafostanice TS 11 u lokality TI 51	nová trafostanice TS 9 u lokality BV 53	nová trafostanice TS 19 u lokality TI 52	nová trafostanice TS 17 u lokality BI 58	nová trafostanice TS 16 u lokality PV 55	nová trafostanice TS 15 u lokality BI 61	nová trafostanice TS 14 u lokality BI 60	nová trafostanice TS 23 u lokality OV 52	nová trafostanice TS 20 u lokality zámeček Nebřenice	nová trafostanice TS 21 u lokality BI 56	nová trafostanice TS 18 u lokality BI 59	nová trafostanice TS 26 v lokalitě BI 54	nová trafostanice TS 25 u lokalitě TI 53	trasa přivaděče pitné vody Nebřenice- Bartošky			

VEŘEJNĚ PROSPĚŠNÁ OPATŘENÍ

a) Opatření ke zvýšení retenčních schopností území (vodní nádrže na k.ú. Chomutovice, u Nebřenic)

návrh	WR1	WR2	WR3
neobsazeno	retenční nádrž závlahových vod, plocha VV 53	retenční a vyrovnávací nádrž, plocha VV 51	

b) Založení prvku ÚSES

návrh	WU1	WU2	WU3	WU4	WU5	WU6	WU7	WU8	WU9	WU10	WU11
lokální biokoridor LBC 36 - „Chomutovický potok v Chomutovicích a Popovických“	lokální biocentrum LBC 5 - „Nebřenice - jih“	lokální biokoridor LBC 7 - „U temu“	lokální biokoridor LBC 36a - „Chomutovický potok v Nebřenicích - západ“	lokální biokoridor LBC 36b - „Chomutovický potok v Nebřenicích - východ“	lokální biocentrum LBC 6 - „Nebřenice - sever“	lokální biocentrum LBC 9 - „Nebřenice - jih“	lokální biokoridor LBC 35 - „Nebřenice - jih“	lokální biokoridor LBC 37 - „Chomutovice - západ“	lokální biokoridor LBC 40 - východ Chomutovic a Popoviček	lokální biokoridor LBC 41 - Popovičky východ	

c) Stavby a opatření k zajištění obrany a bezpečnosti státu

V území nejsou nárokovány žádné stavby a opatření tohoto druhu, nejsou v ÚP vymezeny

d) Asanace (ozdravní) území

Územní plán opatření tohoto druhu neobsahuje.



1.h) Vymezení veřejně prospěšných staveb, pro které lze uplatnit předkupní právo dle § 101 SZ

a) Veřejná prostranství a veřejná zeleň

návrh	PP01	PP02	PP03	PP04	PP05	PP06	PP07	PP08	PP09	PP10
Veřejná prostranství a veřejná zeleň	PV 51 - Za stodolou - veřejné prostranství s navazující veřejnou zelení ZV 53	PV 52 - Chomutovice - západ, veřejné prostranství s novou veřejnou zelení ZV 54	ZV 55 - Chomutovice - západ, nová veřejná zeleň	PV 53 - Nebřenice - sever, veřejné prostranství a veřejná zeleň	PV 54 - Na Petrových vrších - východ, veřejné prostranství a veřejná zeleň	PV 55 - Nebřenice - „Nové centrum“, veřejné prostranství a veřejná zeleň	PV 56 - Nebřenice střed, veřejné prostranství a veřejná zeleň	PV 57 - Nebřenice východ, veřejné prostranství a veřejná zeleň	PV 58, 60 - Nebřenice - „Nové centrum“, veřejné prostranství a veřejná zeleň	PV 59 - Nebřenice - jih, veřejné prostranství a veřejná zeleň

b) Veřejné občanské vybavení

návrh	PO1	PO2	PO3
neobsazeno	neobsazeno	neobsazeno	neobsazeno

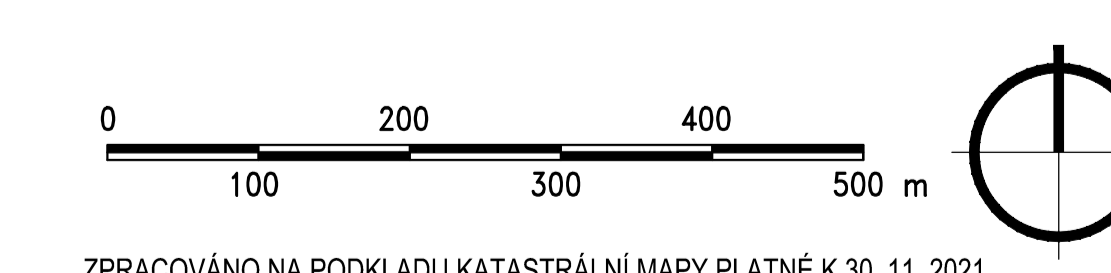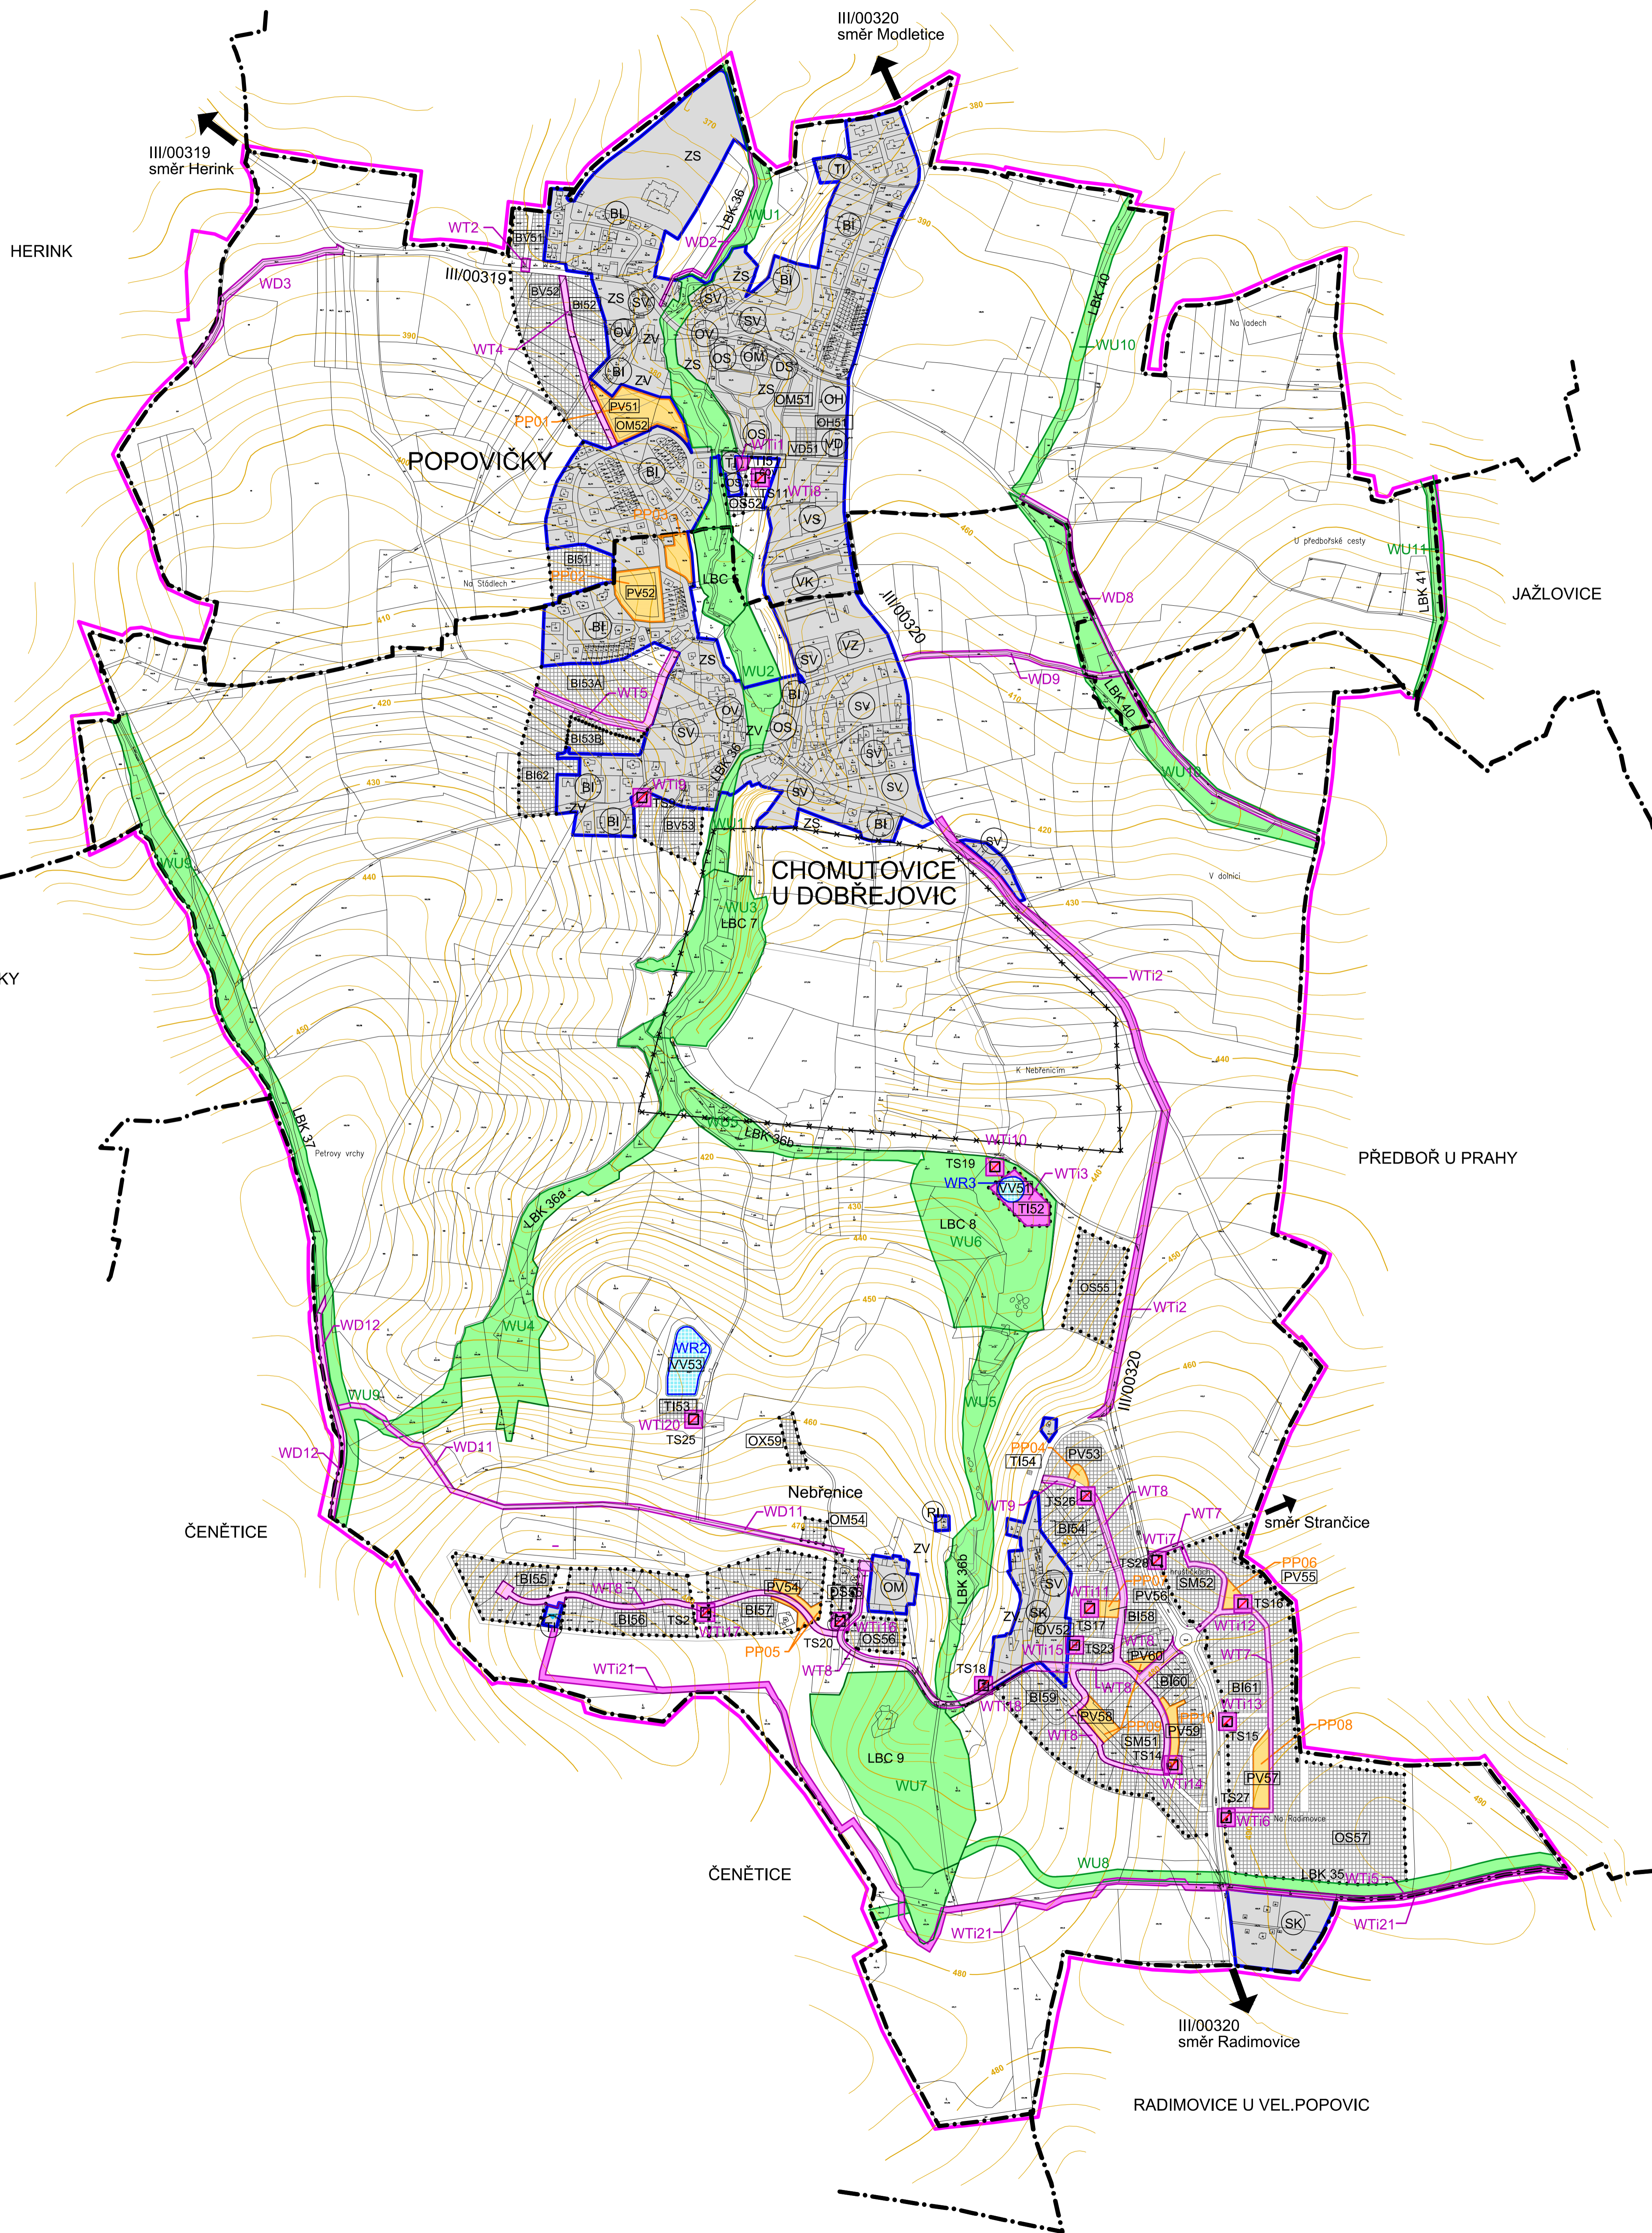

ZPRACOVÁNO NA PODKLADU KATASTRÁLNÍ MAPY PLATNÉ K 30. 11. 2021
Revize č.7

Územní plán Popovičky			
STUPEŇ	Návrh ÚP pro 2. opakované veřejné projednání		
PROJEKTOVATEL	Městský úřad Píseň	OBJEDVATEL	PRÁHA VÝCHOZ
PROJEKTOVATEL	ČHM Píseň	LEK. PRŮBĚH	PP-01/15/21-ÚP-01
PROJEKTOVATEL	Ing. arch. SIXTA	OBJEDVATEL	U Bělčovic 1611/3, 110 00 Praha 1
PROJEKTOVATEL	V. Fiedorová	PROJEKTOVATEL	mobil 713 406 270, tel. 242 488 200
PROJEKTOVATEL	03/2022	PROJEKTOVATEL	e-mail: projekce@mapy.cz
PROJEKTOVATEL	1: 2000	PROJEKTOVATEL	VÝKRES VEŘEJNĚ PROSPĚŠNÝCH STAVEB, OPATŘENÍ A ASANACÍ